


# PIANTA PIANO RIALZATO

Scala 1:100

N.B.: LE TRAVI E L'ORDITURA DEI SOLAI SONO RIFERITE AL SOLAIO DI COPERTURA DI PIANO

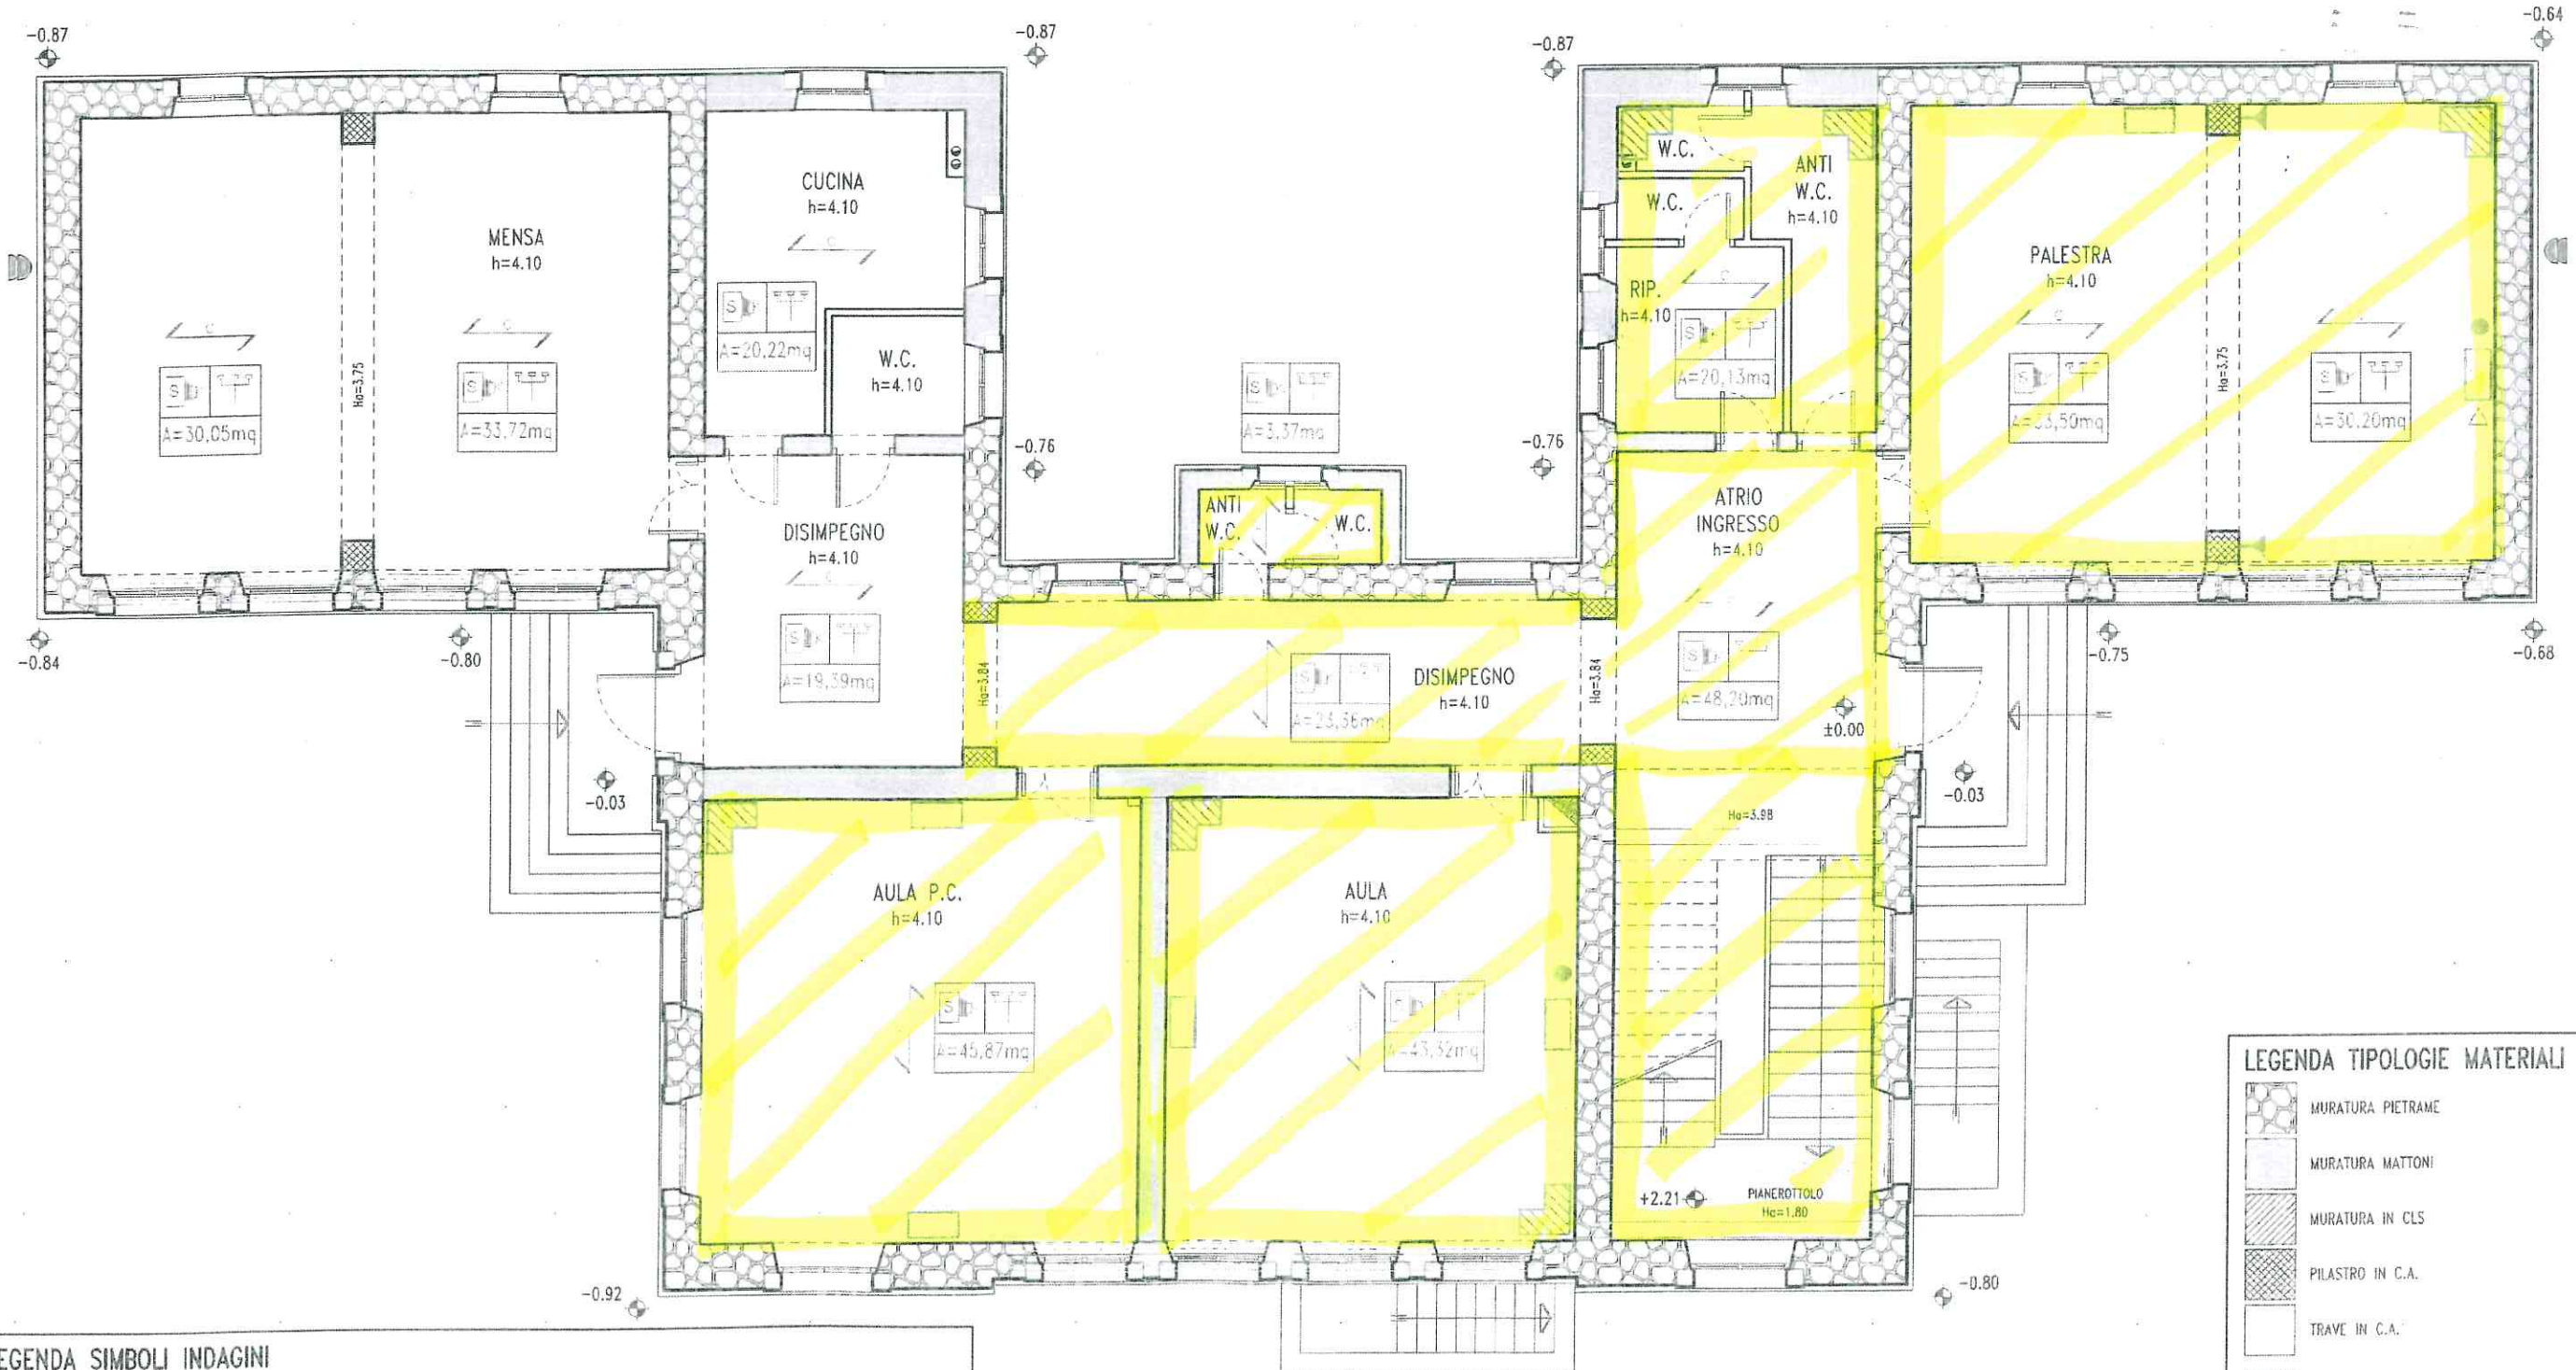

## LEGENDA SIMBOLI INDAGINI

- |       |  |       |  |        |  |
|-------|--|-------|--|--------|--|
| ● (*) | INDAGINE VIDEO ENDOSCOPICHE            | ⊠ (4) | INDAGINE ANTIFONDELLAMENTO SOLAIO              | ⊠ (8)  | PERFORAZIONE LOCALE PER GIUNTO SISMICO |
| △ (2) | INDAGINE PETROGRAFICA                  | ⊠ (6) | INDAGINE DEMOLIZIONE LOCALE AMMORSAMENTO SOLAI | ○ (9)  | ANALISI RESISTOGRAFICA ELEMENTI LIGNEI |
| ⊠ (3) | MARTINETTI PIATTI                      | ⊠ (7) | INDAGINE APPOGGIO PROFILI ACCIAIO              | ⊠ (10) | ANALISI PENETROMETRICA ELEMENTI LIGNEI |
| ⊠ (5) | INDAGINE APERTURA RIQUADRI SU MURATURA |       |  | ⊠ (11) | RICONOSCIMENTO SPECIE LEGNOSA          |

N.B.:  
I PUNTI DI INDAGINE SI RITENGONO NON VINCOLANTI E VERRANNO INDIVIDUATI SUL POSTO PRELIMINARMENTE ALLA FASE OPERATIVA

## LEGENDA TIPOLOGIE MATERIALI

- ⊠ MURATURA PIETREME
- ⊠ MURATURA MATTONI
- ⊠ MURATURA IN CLS
- ⊠ PILASTRO IN C.A.
- ⊠ TRAVE IN C.A.
- ⊠ TAMPONAMENTO NON STRUTTURALE
- ⊠ ORDITURA SOLAIO IN LATEROCEMENTO
- ⊠ ORDITURA SOLAIO IN LEGNO
- ⊠ ELEMENTO IN ACCIAIO
- ⊠ ELEMENTO IN LEGNO