



LEGENDA

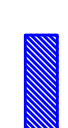

SERRAMENTI DA
SOSTITUIRE

PIANTA PIANO TERRA - serramenti esterni

FINESTRE			
N. ABACO	QUANTITÀ	MATERIALE	H. (con alzezza) L. (con larghezza)
F.1	6	PVC	1,80 1,10
F.2	8	PVC	1,80 1,30
F.3	4	PVC	1,20 0,90
F.4	1	PVC	1,25 1,00
F.5	4	PVC	2,00 1,10
F.6	1	PVC	1,15 0,80
F.7	9	PVC	2,00 1,20
PORTE-FINESTRE			
N. ABACO	QUANTITÀ	MATERIALE	H. (con alzezza) L. (con larghezza)
P.1	1	PVC	3,00 1,20
P.2	1	PVC	2,15 1,60
P.4	1	PVC	2,65 1,40
P.5	3	PVC	2,75 1,75
P.6	1	PVC	3,00 1,45

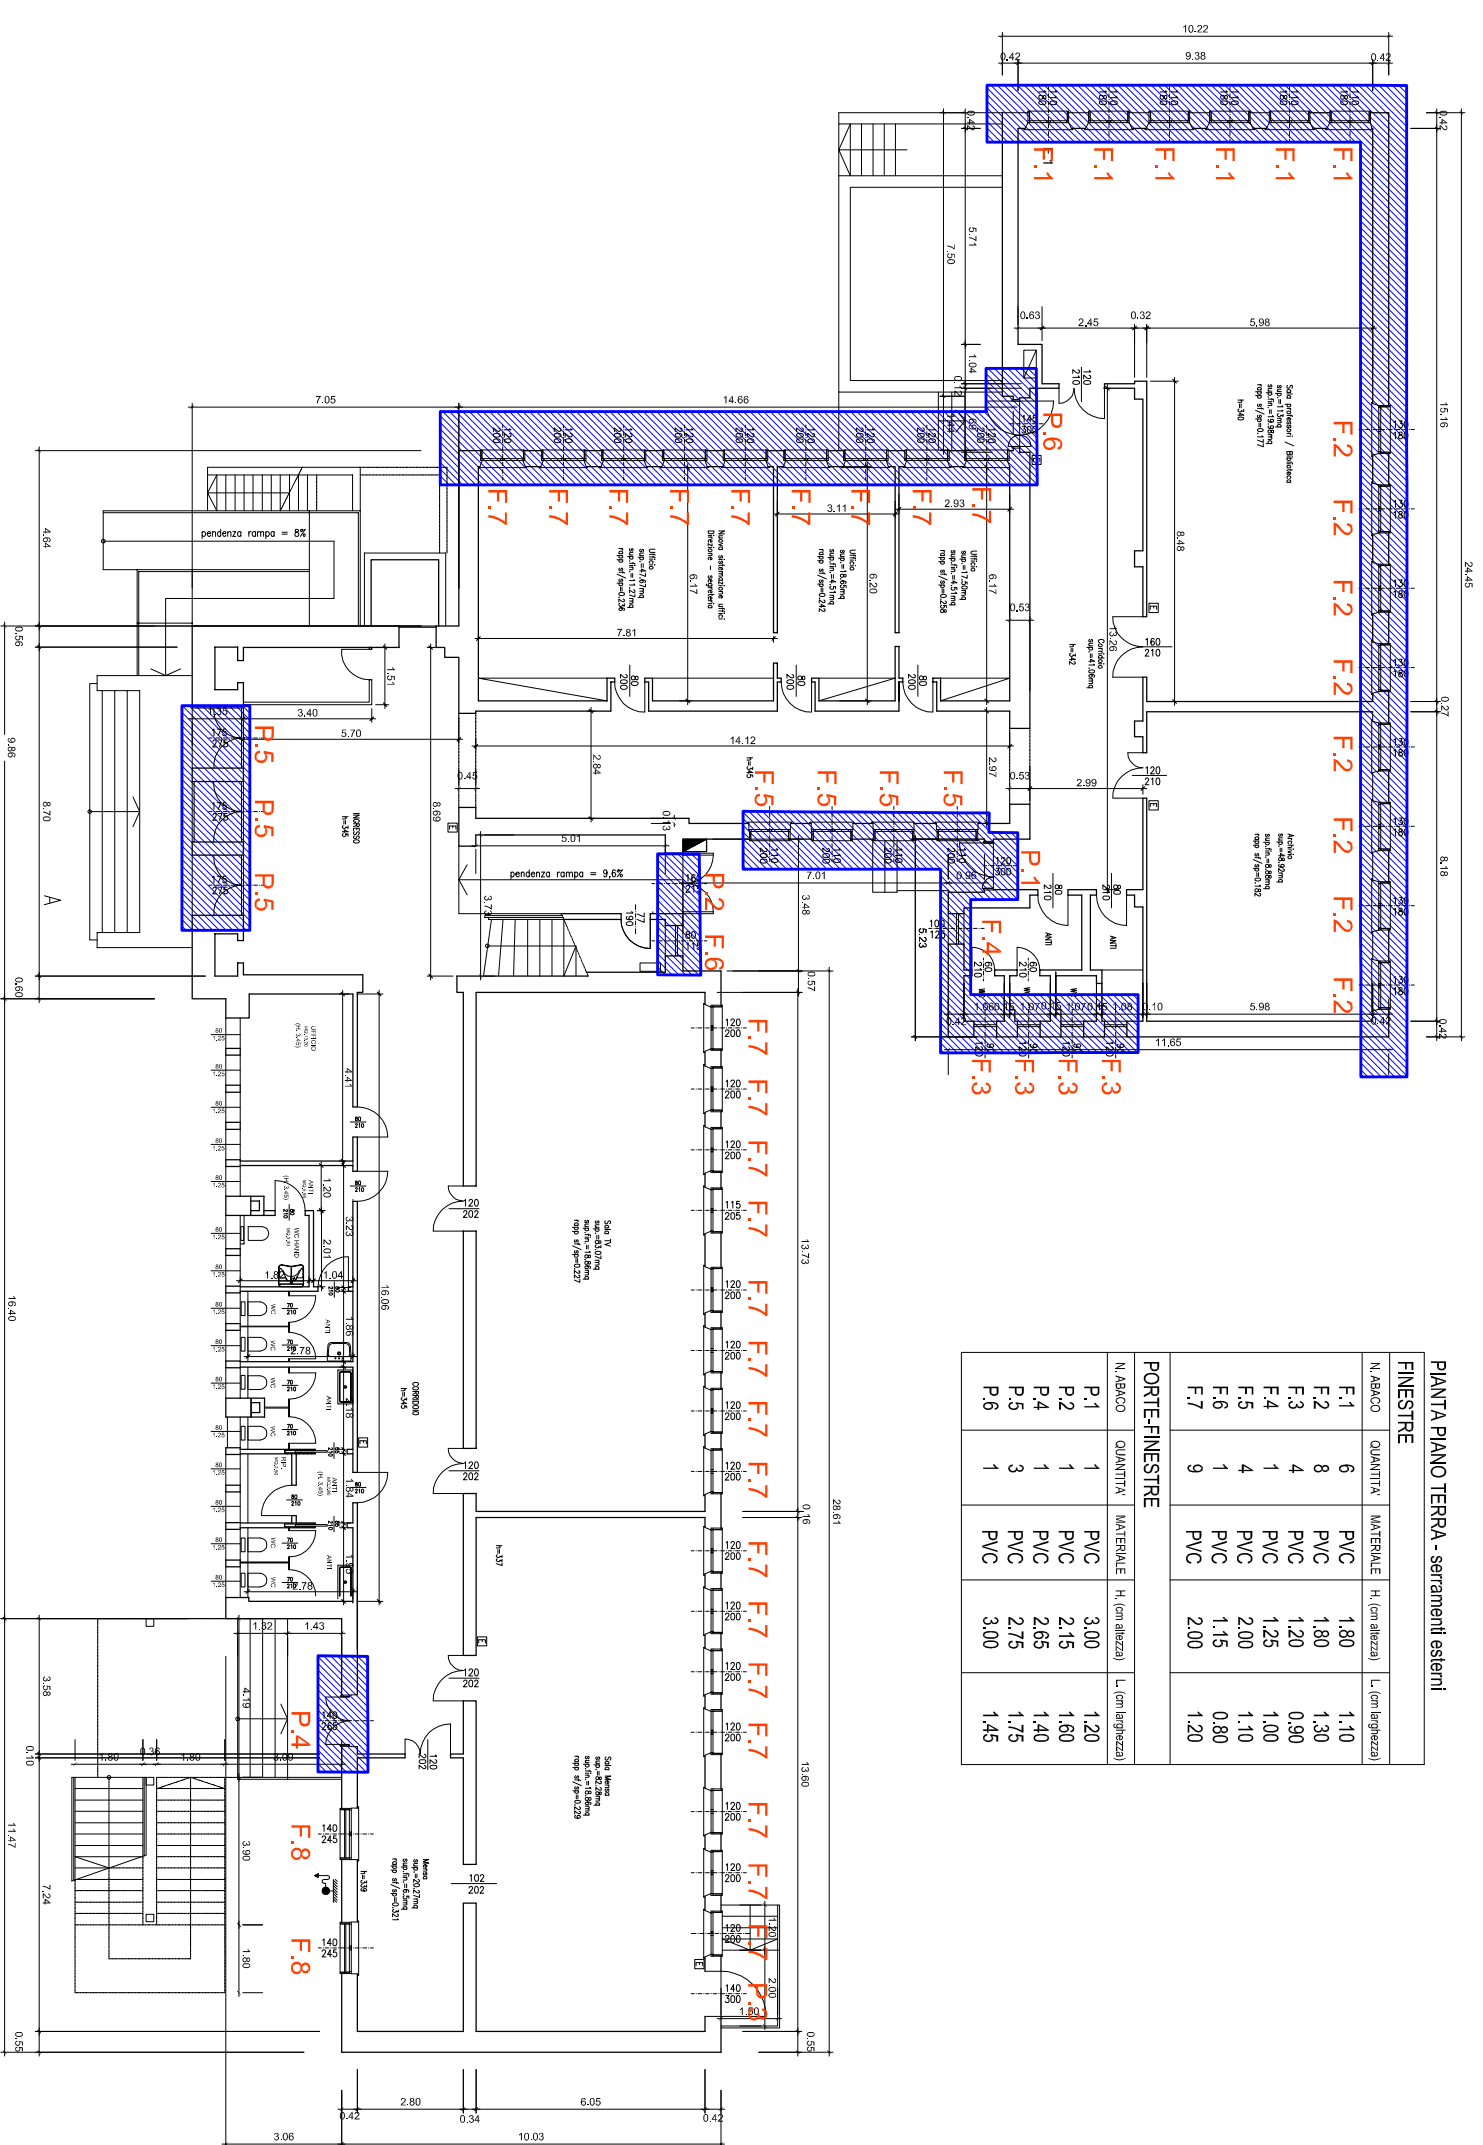

COMUNE DI COLOGNA VENETA

RIQUALIFICAZIONE DELLA SCUOLA SECONDARIA 1° GRADO "DANTE ALIGHIERI"
DI COLOGNA VENETA.

INTERVENTO EFFICIENTAMENTO ENERGETICO
ALA SUD E CENTRALE - SOSTITUZIONE SERRAMENTI

2

SOSTITUZIONE SERRAMENTI - PIANO TERRA
SCALA 1:100

PROGETTISTA ARCH. SIMONE MALGARISE