


Comune di Cologna Veneta
Ufficio Tecnico - Servizio Lavori Pubblici

Riqualificazione dei servizi igienici della scuola media di Cologna Veneta.


PROGETTO DEFINITIVO

TAVOLA	SCALA	OGGETTO
5	1:200 1:50	PIANTA PIANO RIALZATO Stato Attuale - Stato di Progetto Compartazione
DATA	FEBBRAIO 2012	IL PROGETTISTA: Margherita Arch. Simona
collaboratori: Serena e geom. Andrea		

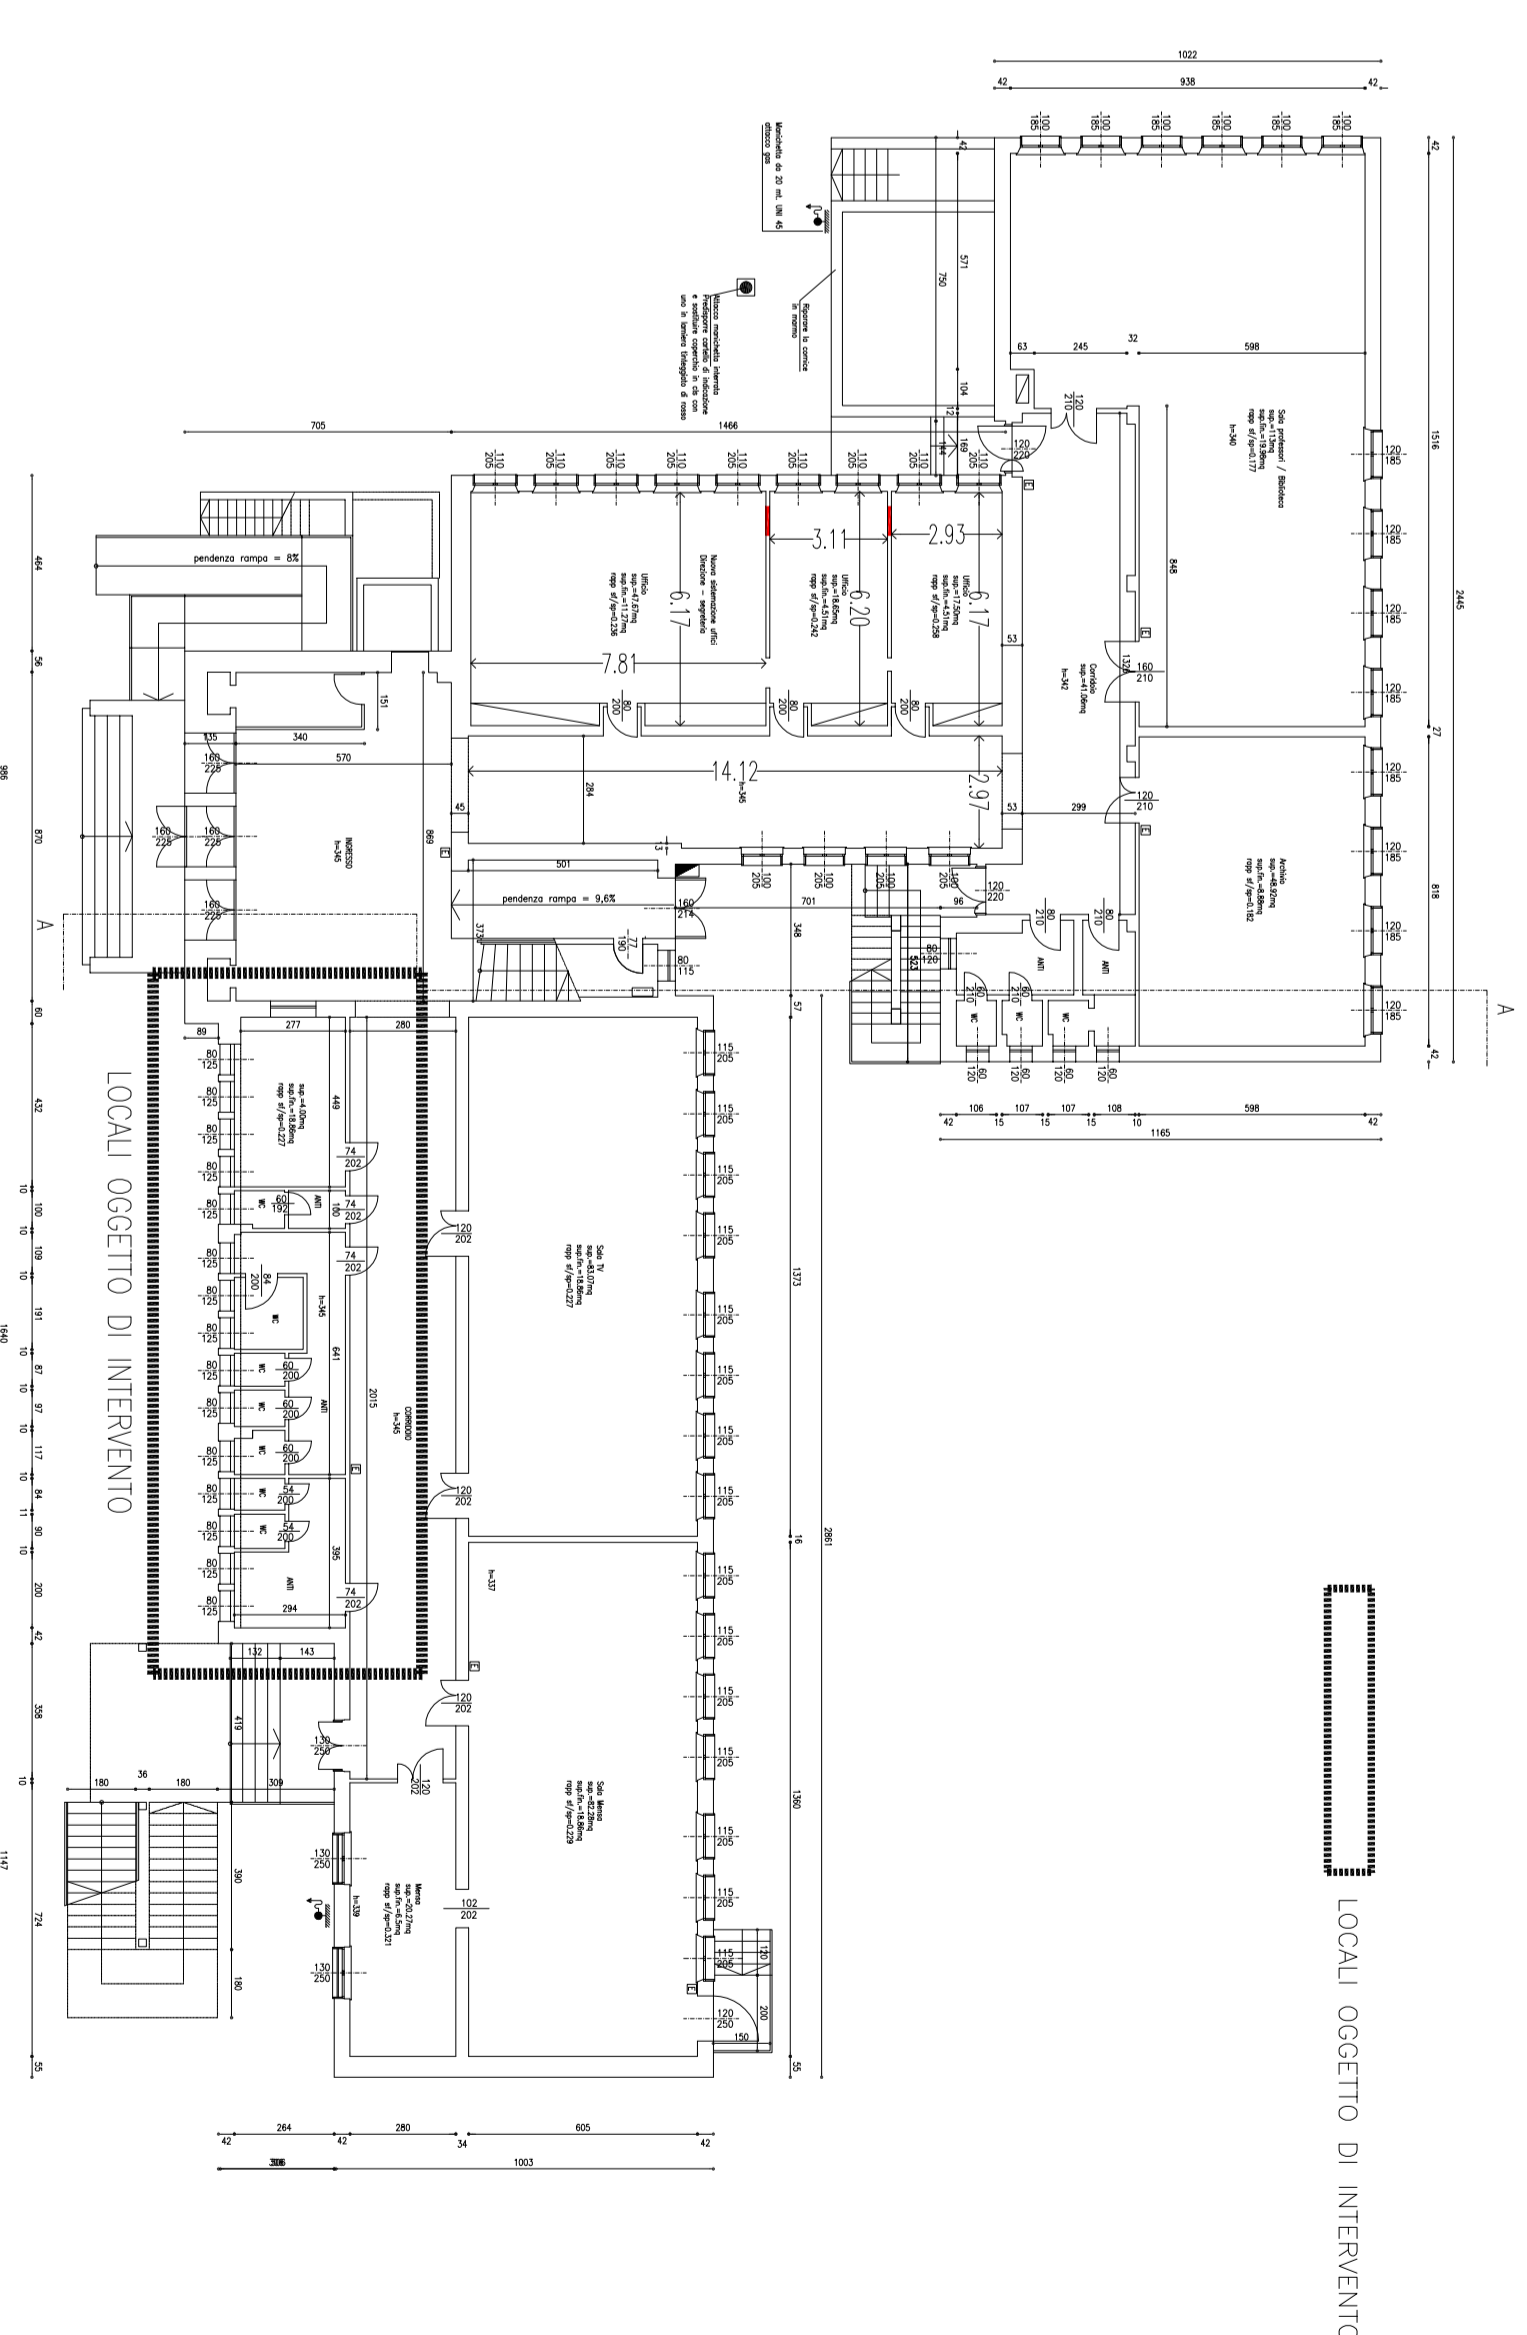


LOCALI OGGETTO DI INTERVENTO

PIANO RIALZATO – STATO ATTUALE
SCALA 1:200

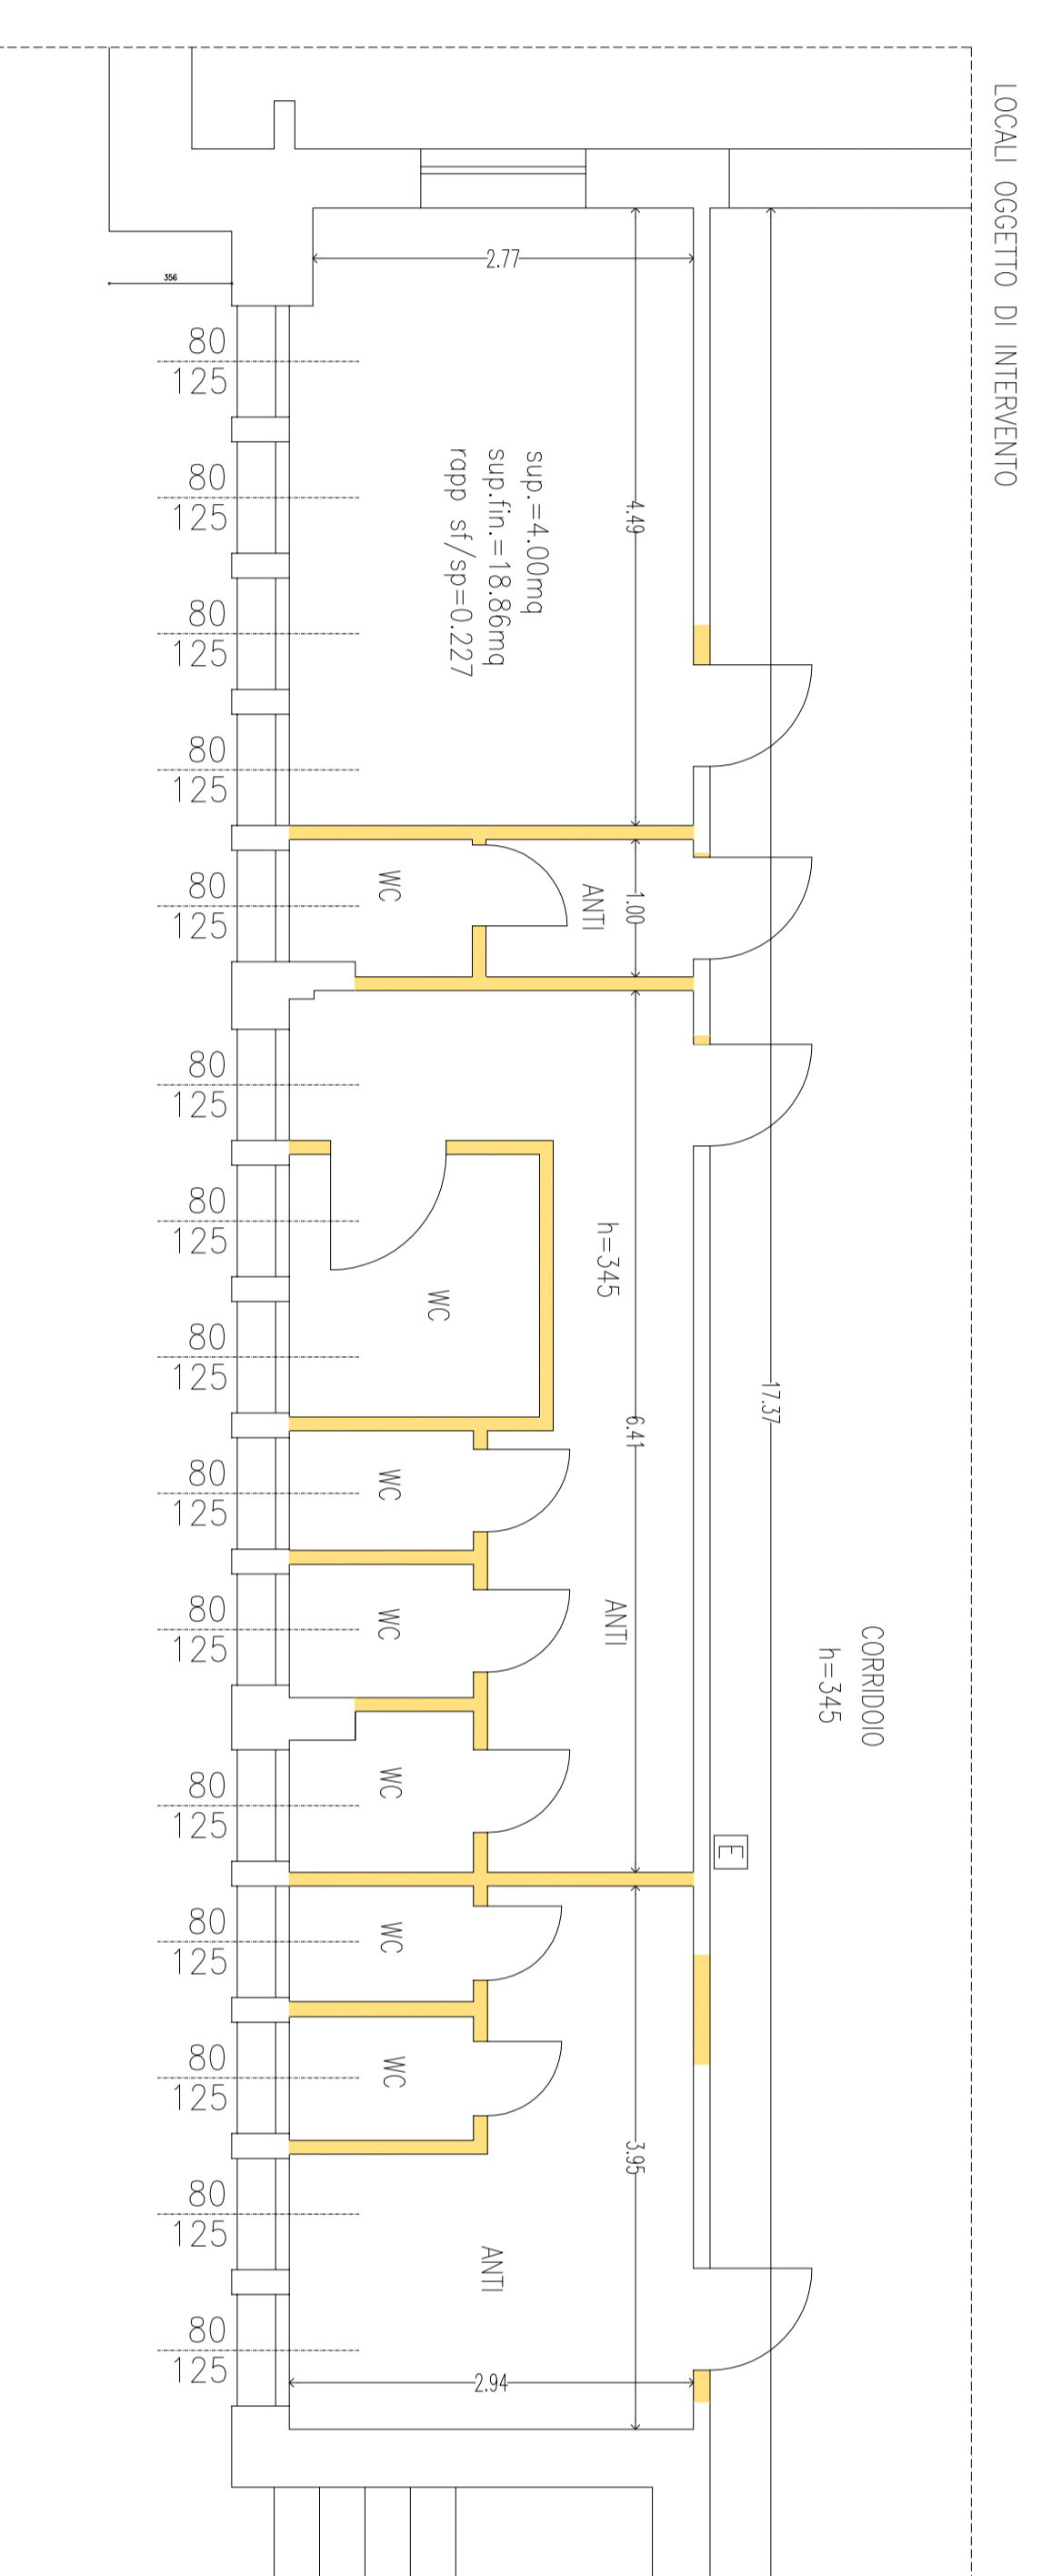

PIANO RIALZATO – STATO ATTUALE
SCALA 1:50

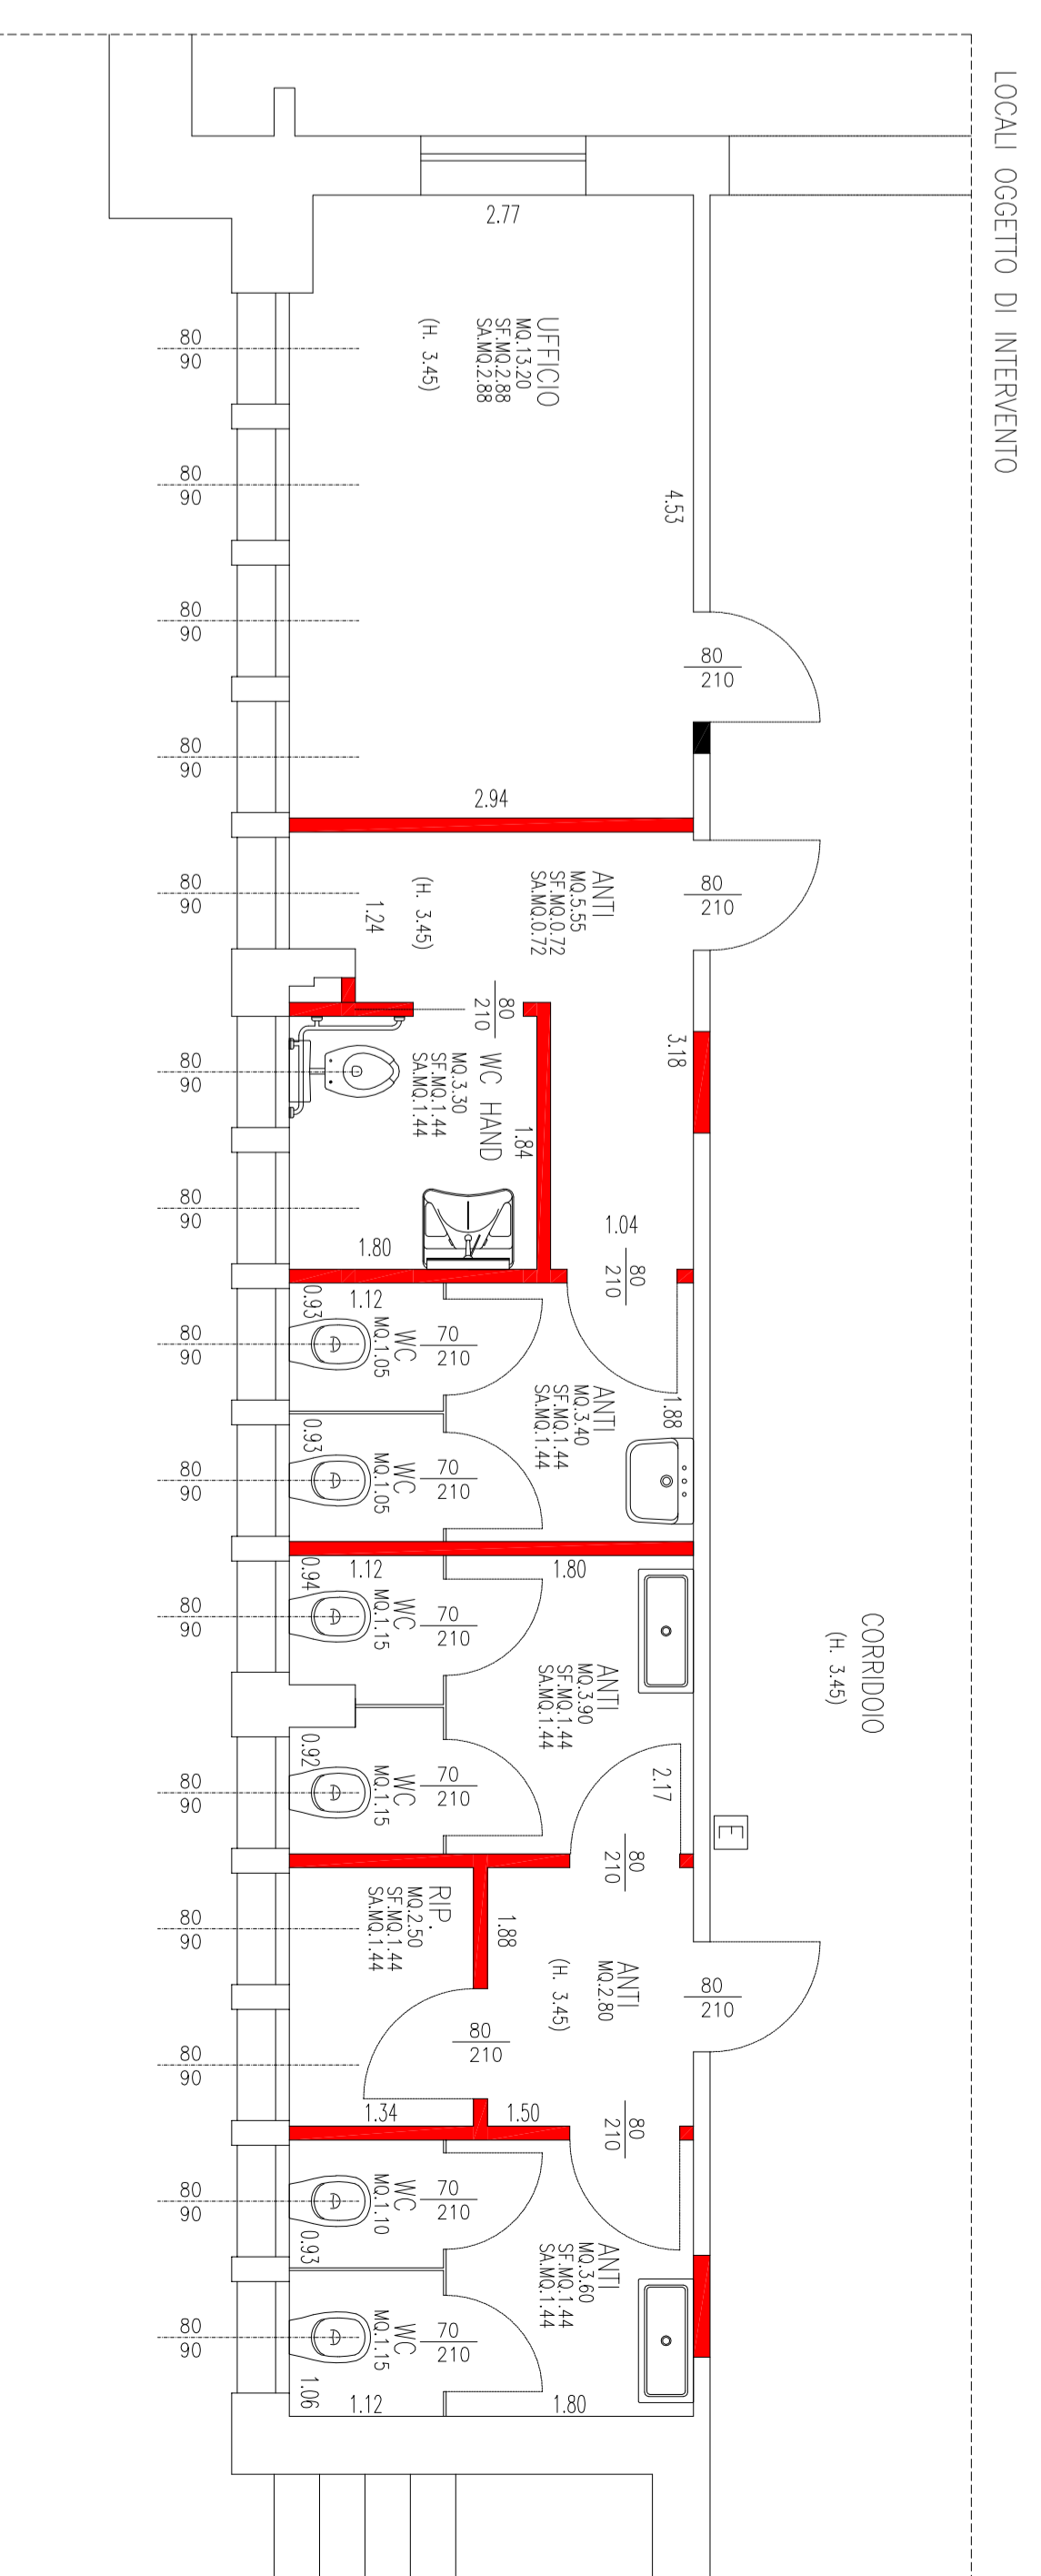

PIANO RIALZATO – STATO DI PROGETTO
SCALA 1:50