



PIANTA PIANO TERRA - Scala 1:100

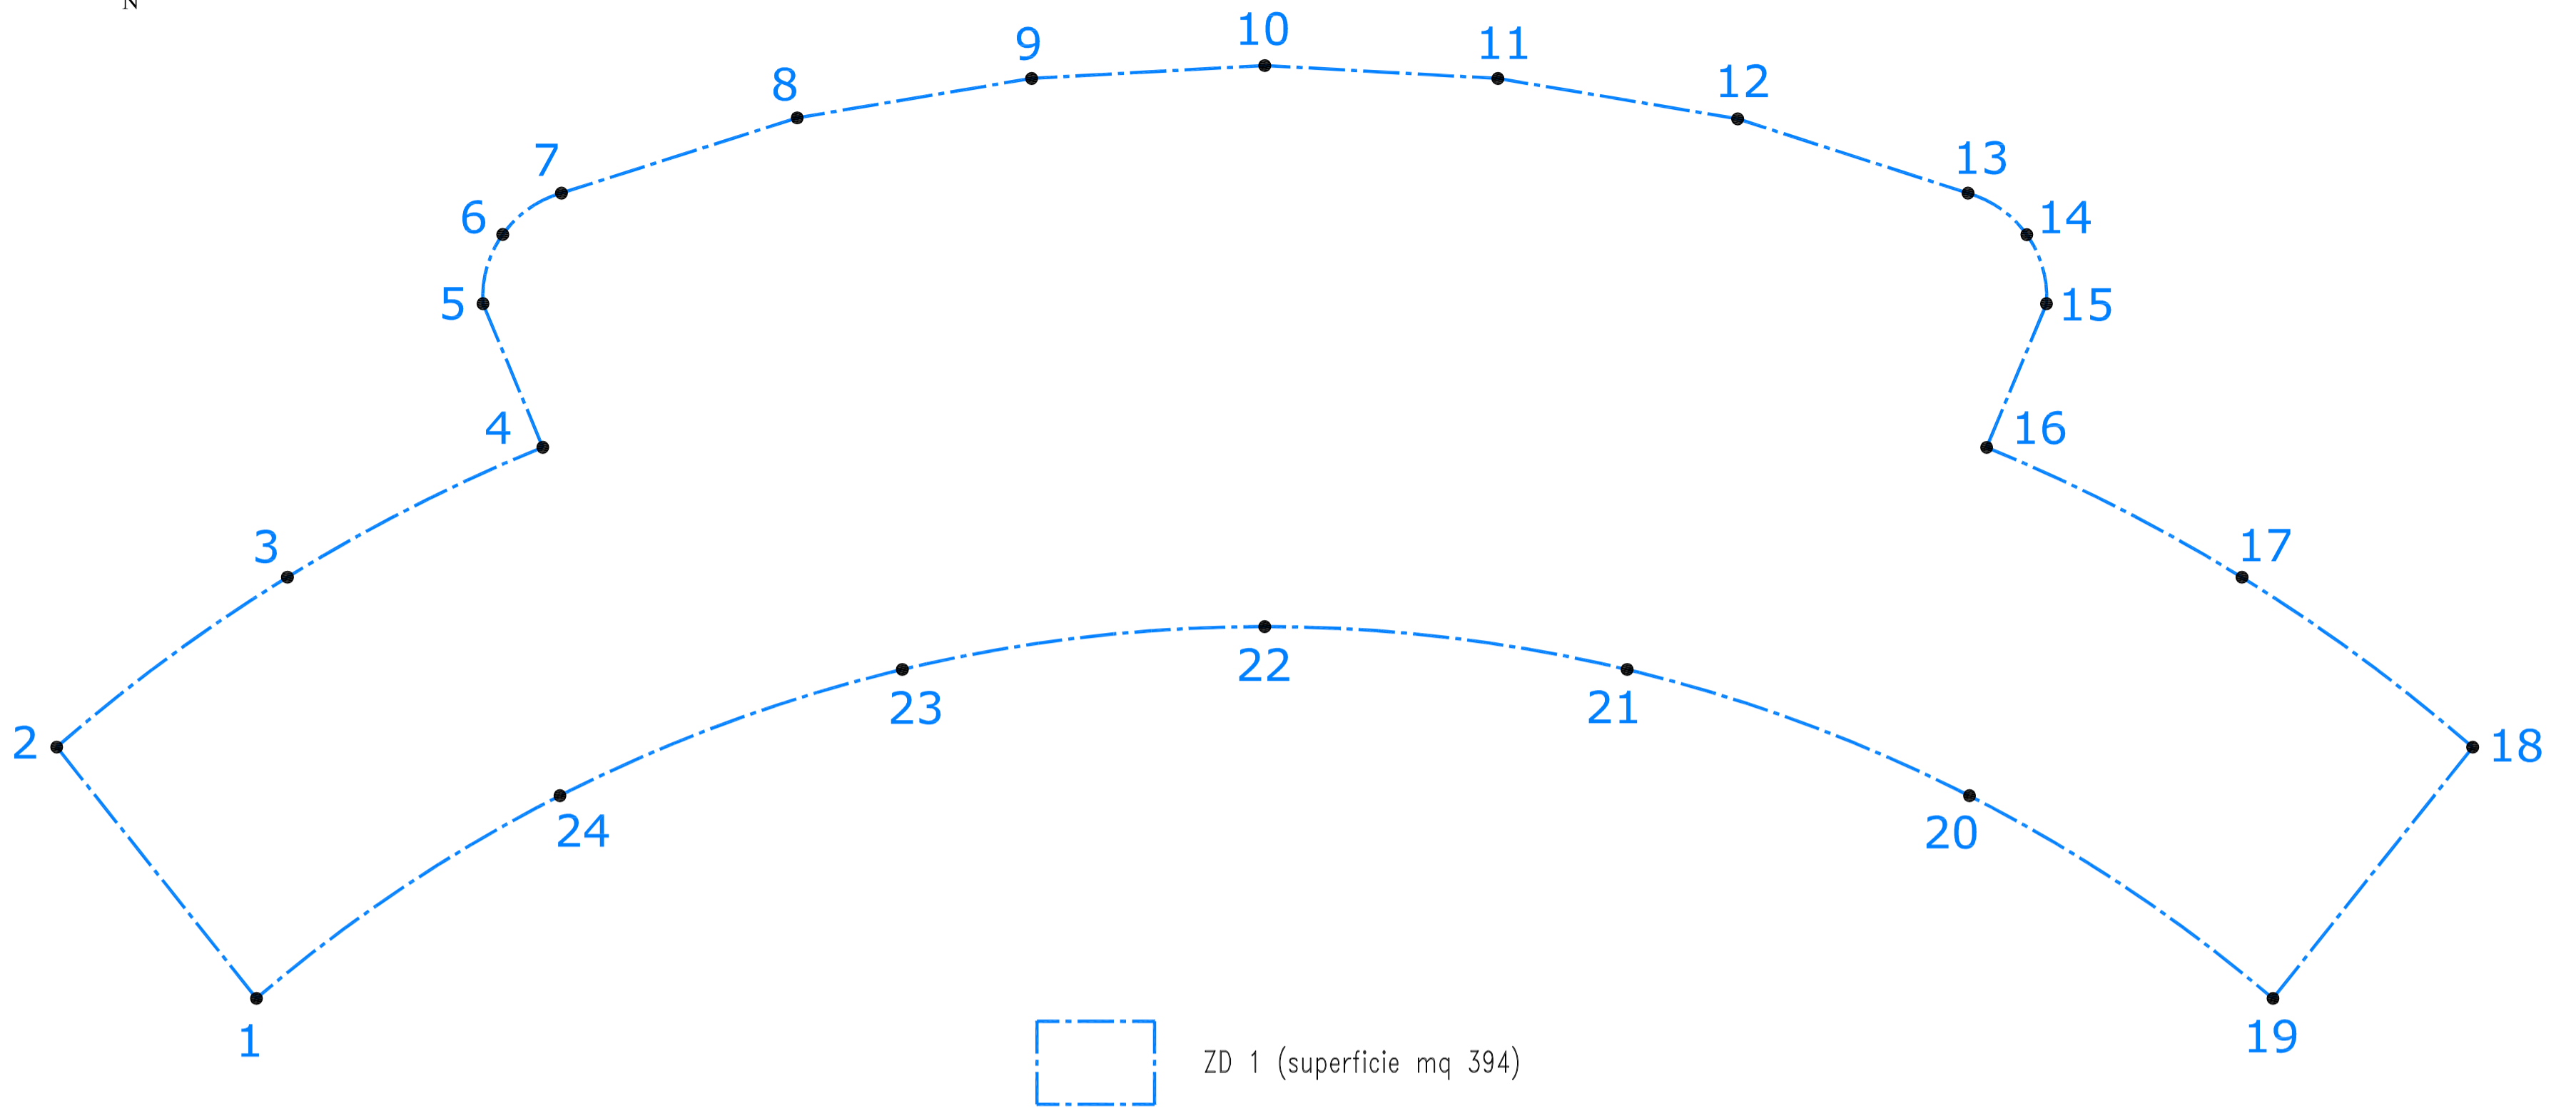

ESTRATTO DA C.T.R. - Scala 1:500

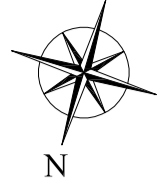