



Comune di **Cologna Veneta**  
Ufficio Tecnico - Servizio Lavori Pubblici

Riqualificazione dei servizi  
igienici della scuola media  
di Cologna Veneta.  
**PROGETTO DEFINITIVO**

TAVOLA	SCALA	OGGETTO
<b>7</b>	1:200 1:50	<b>PIANTA PIANO SECONDO</b> Stato di Attuale - Stato di Progetto Comparazioni
DATA	Febbraio 2012	
collaboratori:	Il PROGETTISTA: Saverio Gian Andrea Margherita Arch. Simone	

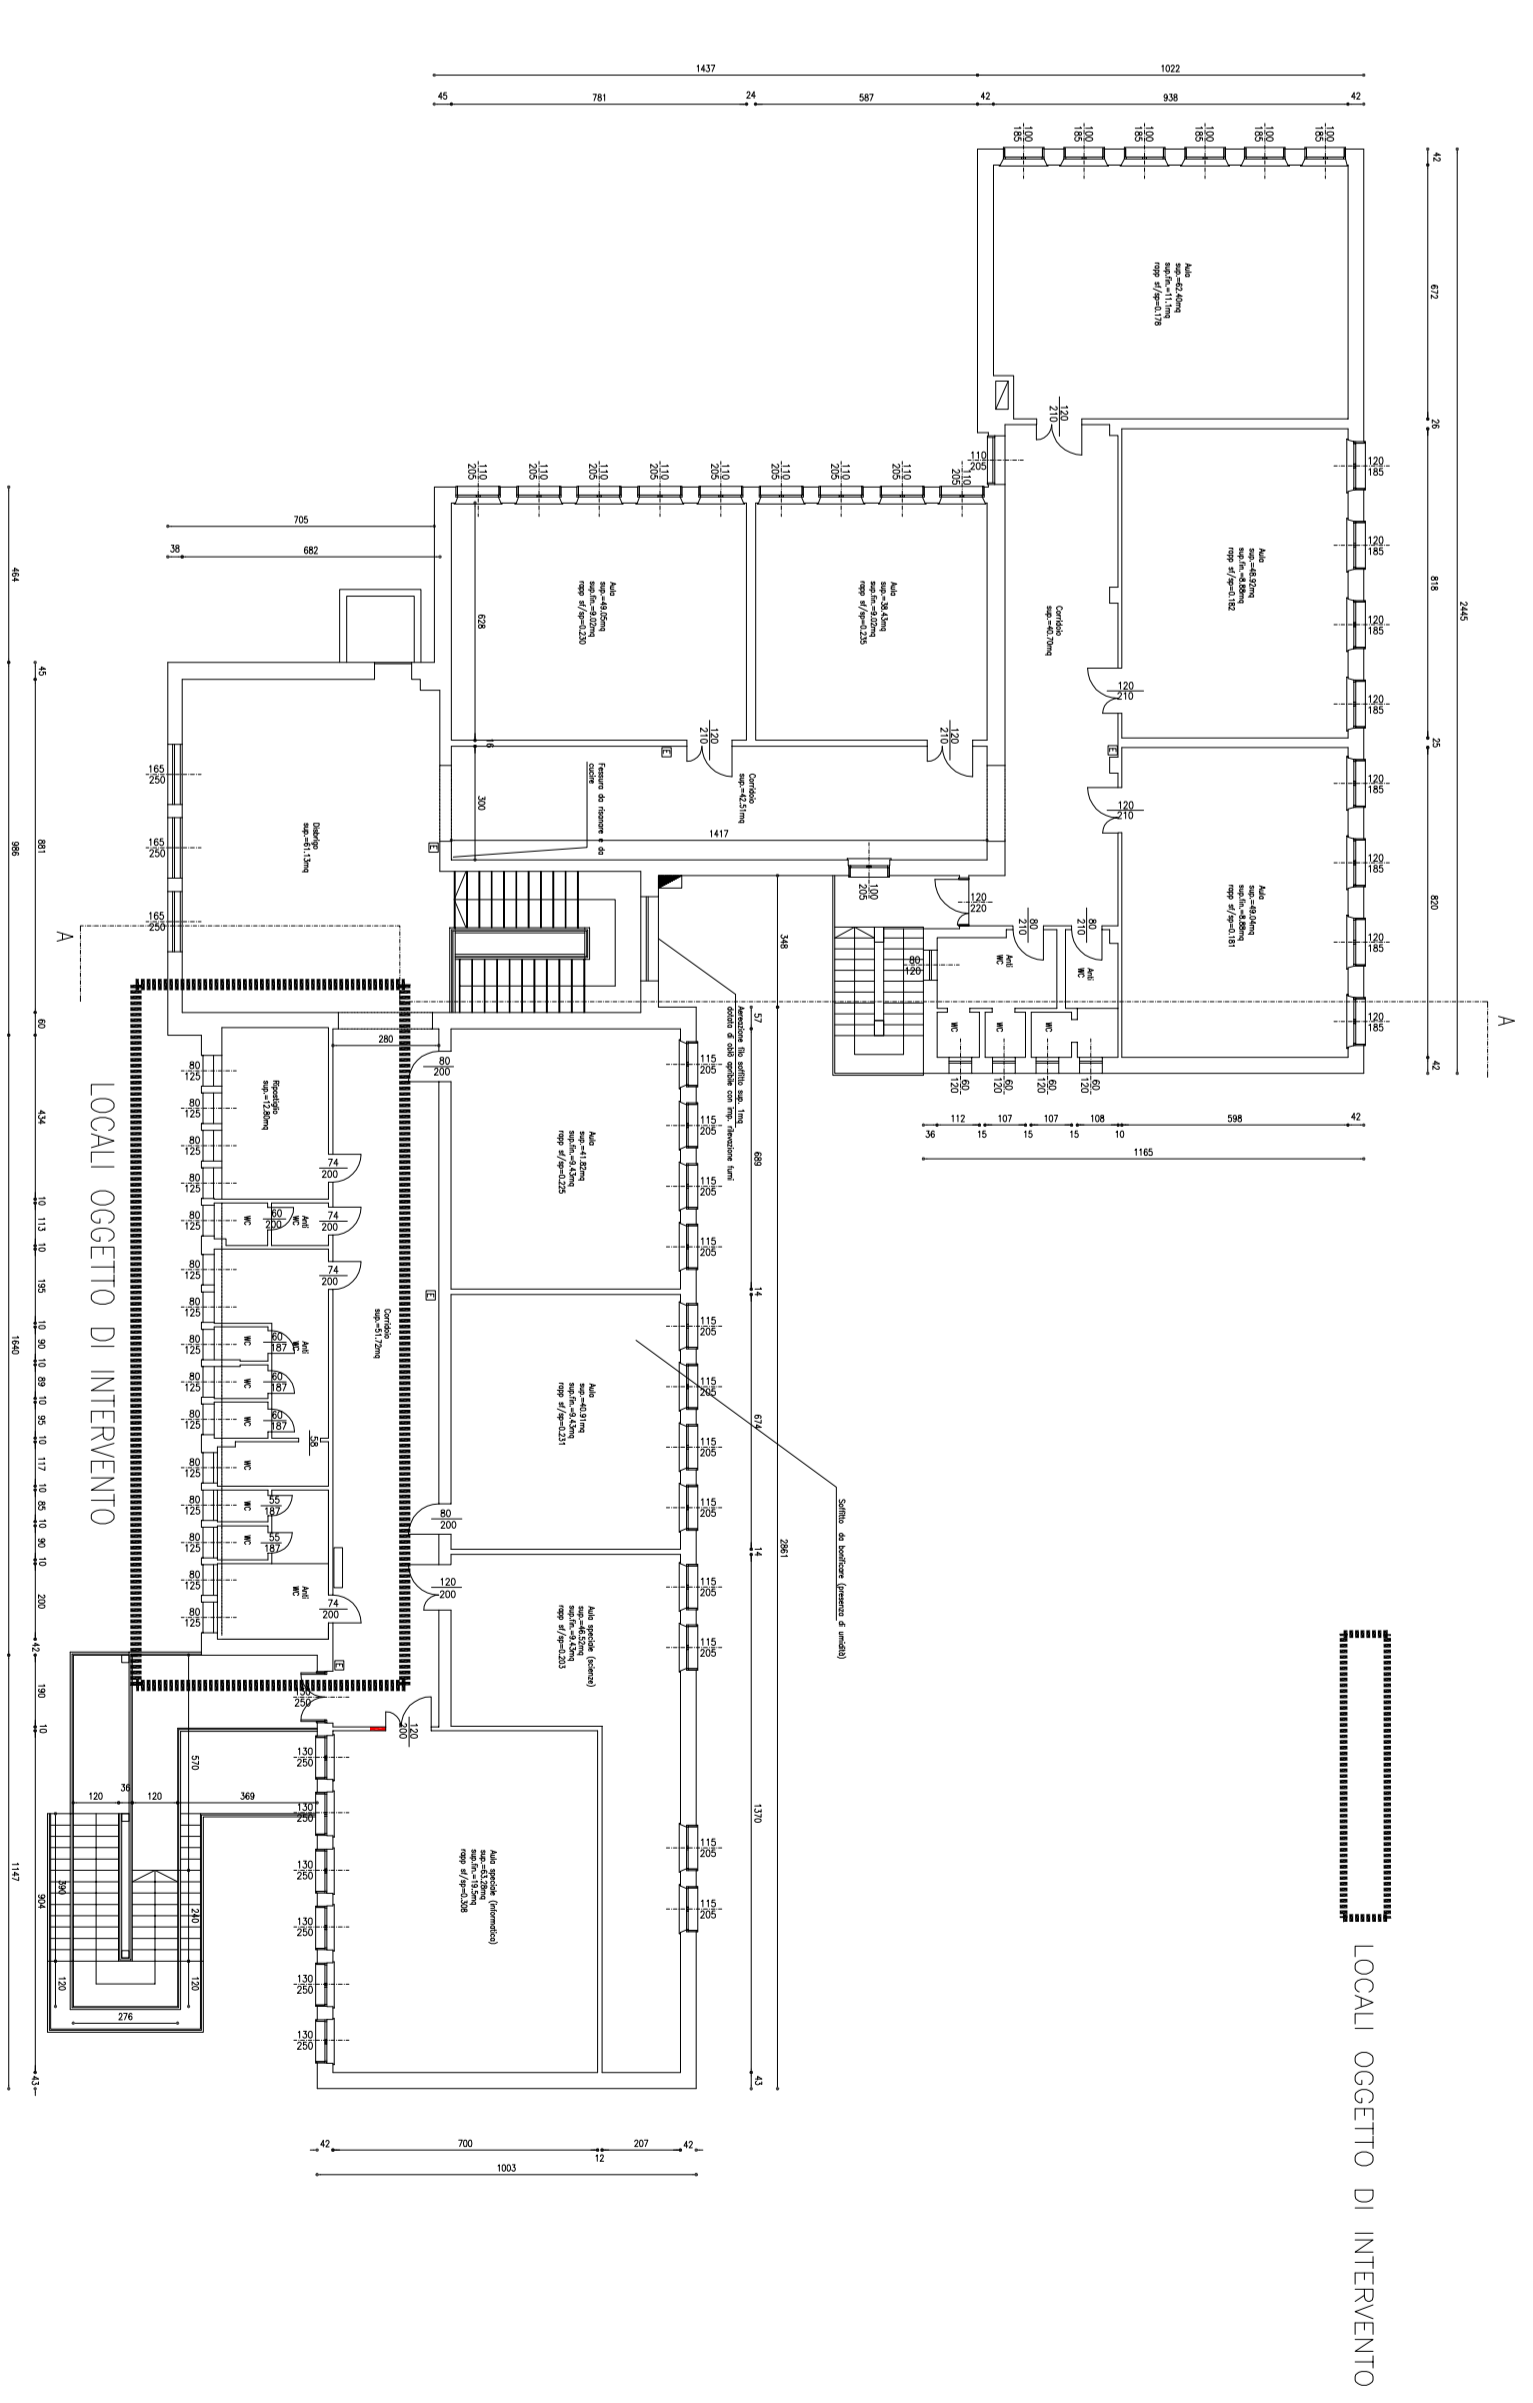


PIANO SECONDO — STATO ATTUALE  
SCALA 1:200

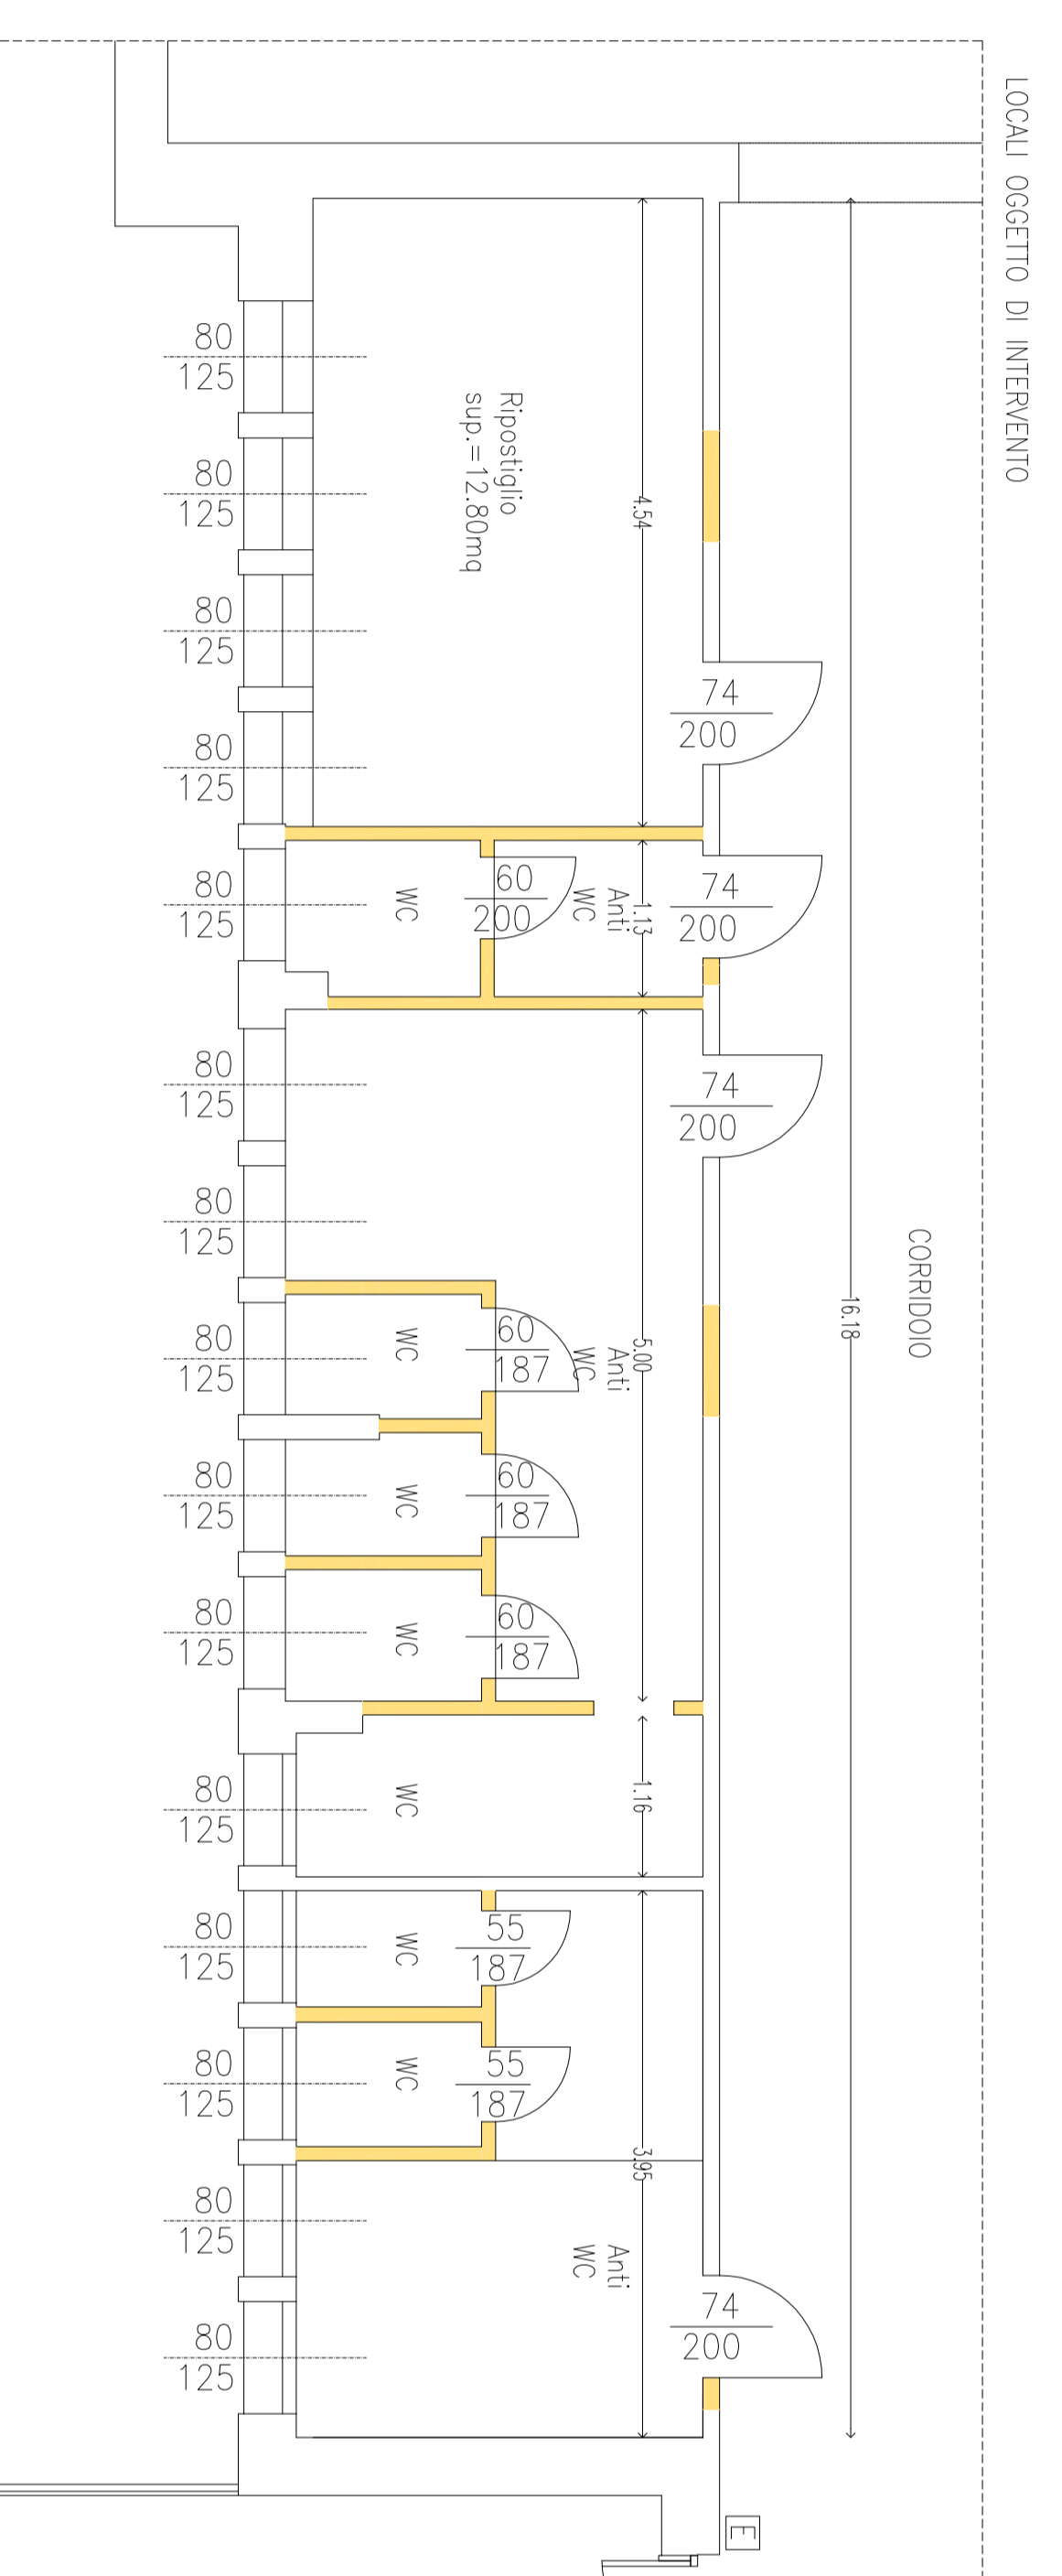

PIANO SECONDO — STATO ATTUALE  
SCALA 1:50

DEMOLIZIONE  
COSTRUZIONE

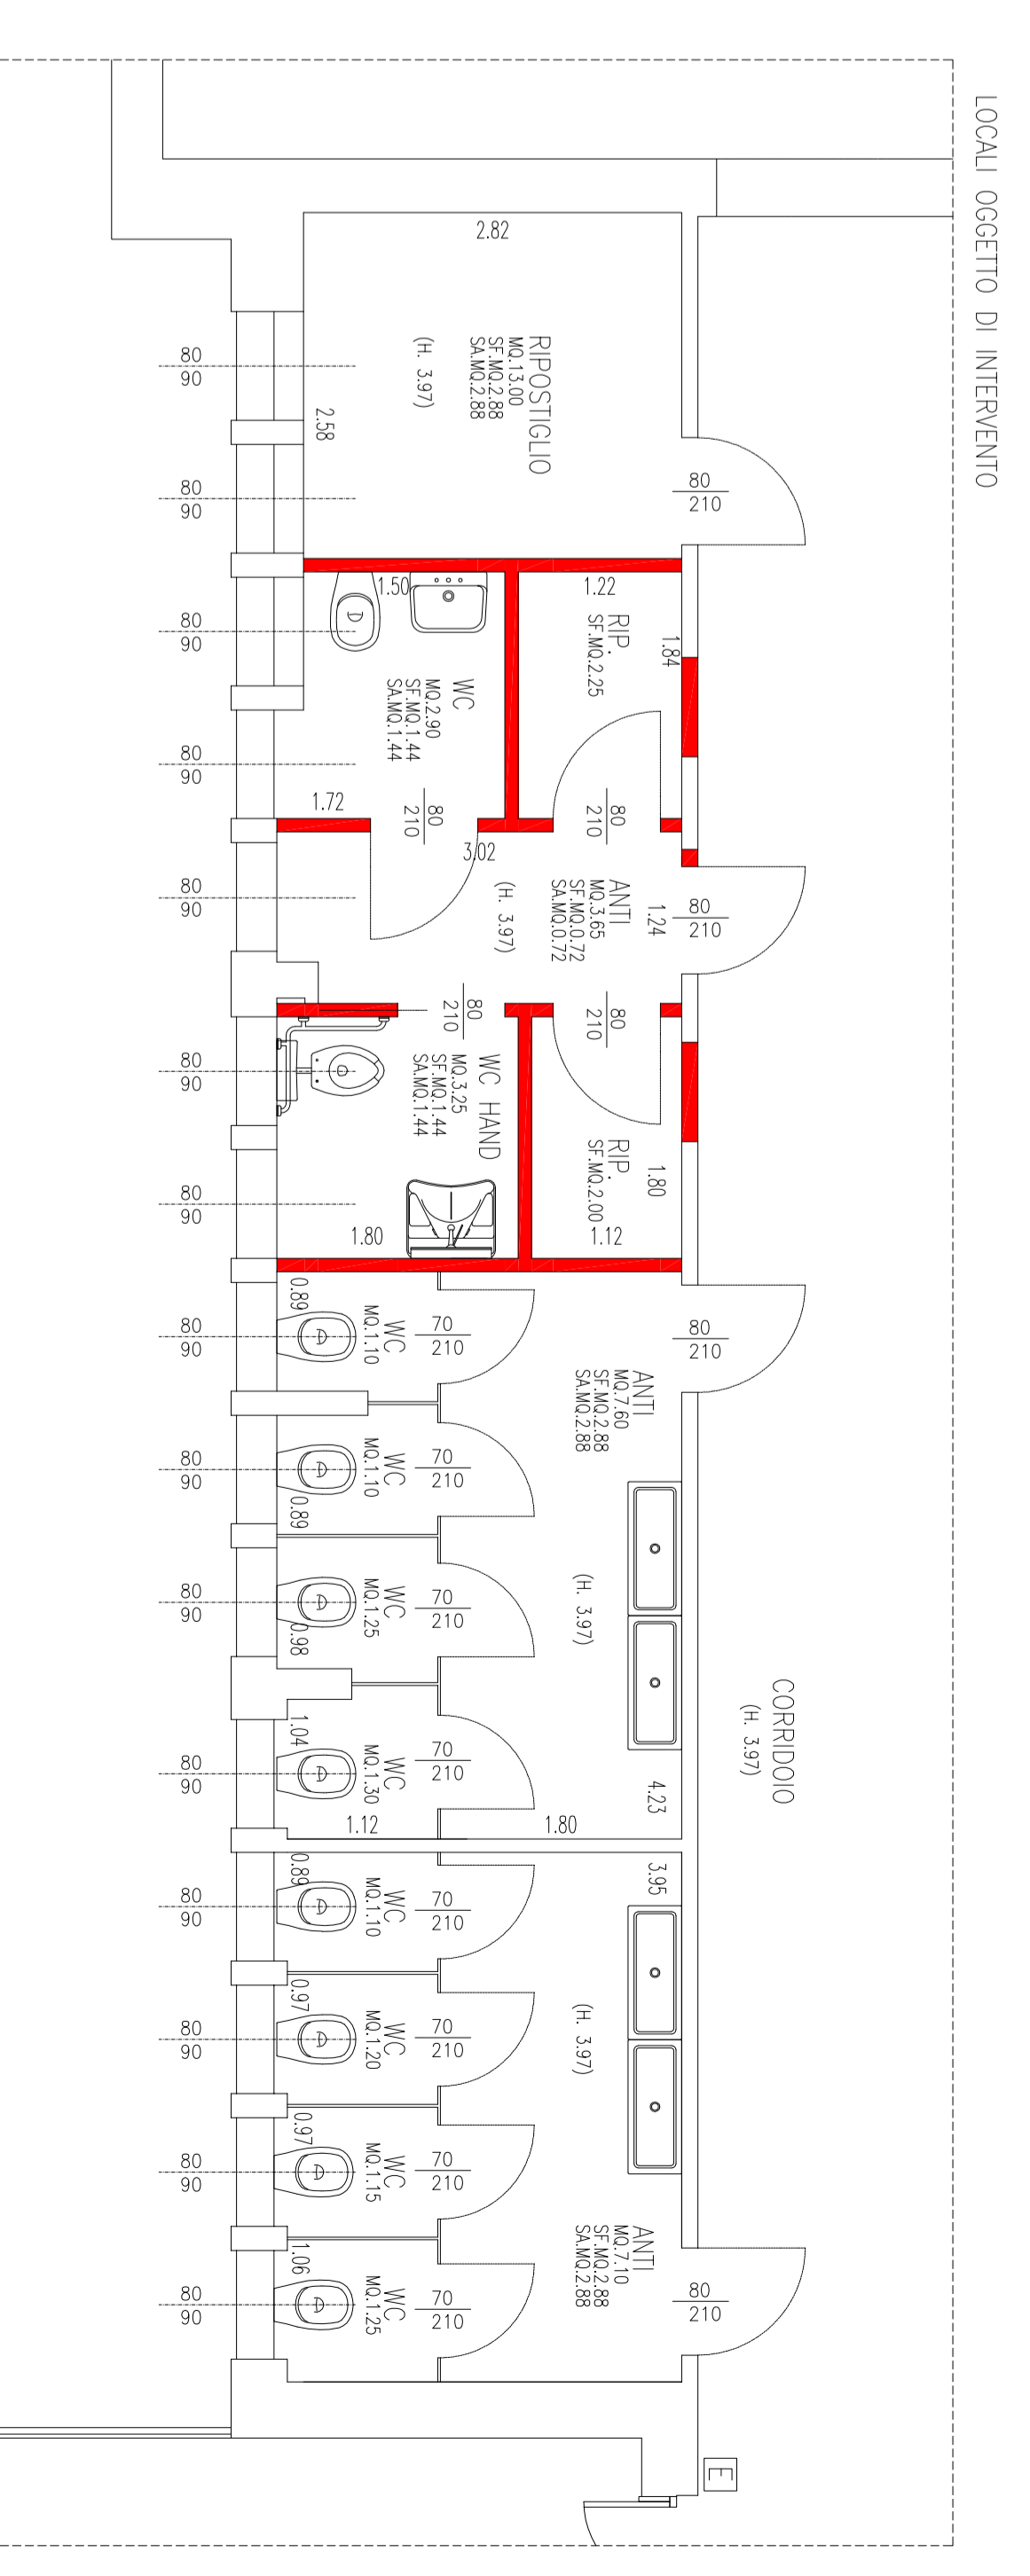

PIANO SECONDO — STATO DI PROGETTO  
SCALA 1:50