


**Comune di Cologna Veneta**  
Ufficio Tecnico - Servizio Lavori Pubblici


Riqualificazione dei servizi igienici della scuola media di Cologna Veneta.

**PROGETTO DEFINITIVO**


TAVOLA	SCALA	OGGETTO
6	1:200 1:50	PIANTA PIANO PRIMO Stato Attuale - Stato di Progetto Cooperazione
DATA	Febbraio 2012	
collaboratori: Sebastiano Gian, Andrea		il progettista: Maurizio Neri, Simone

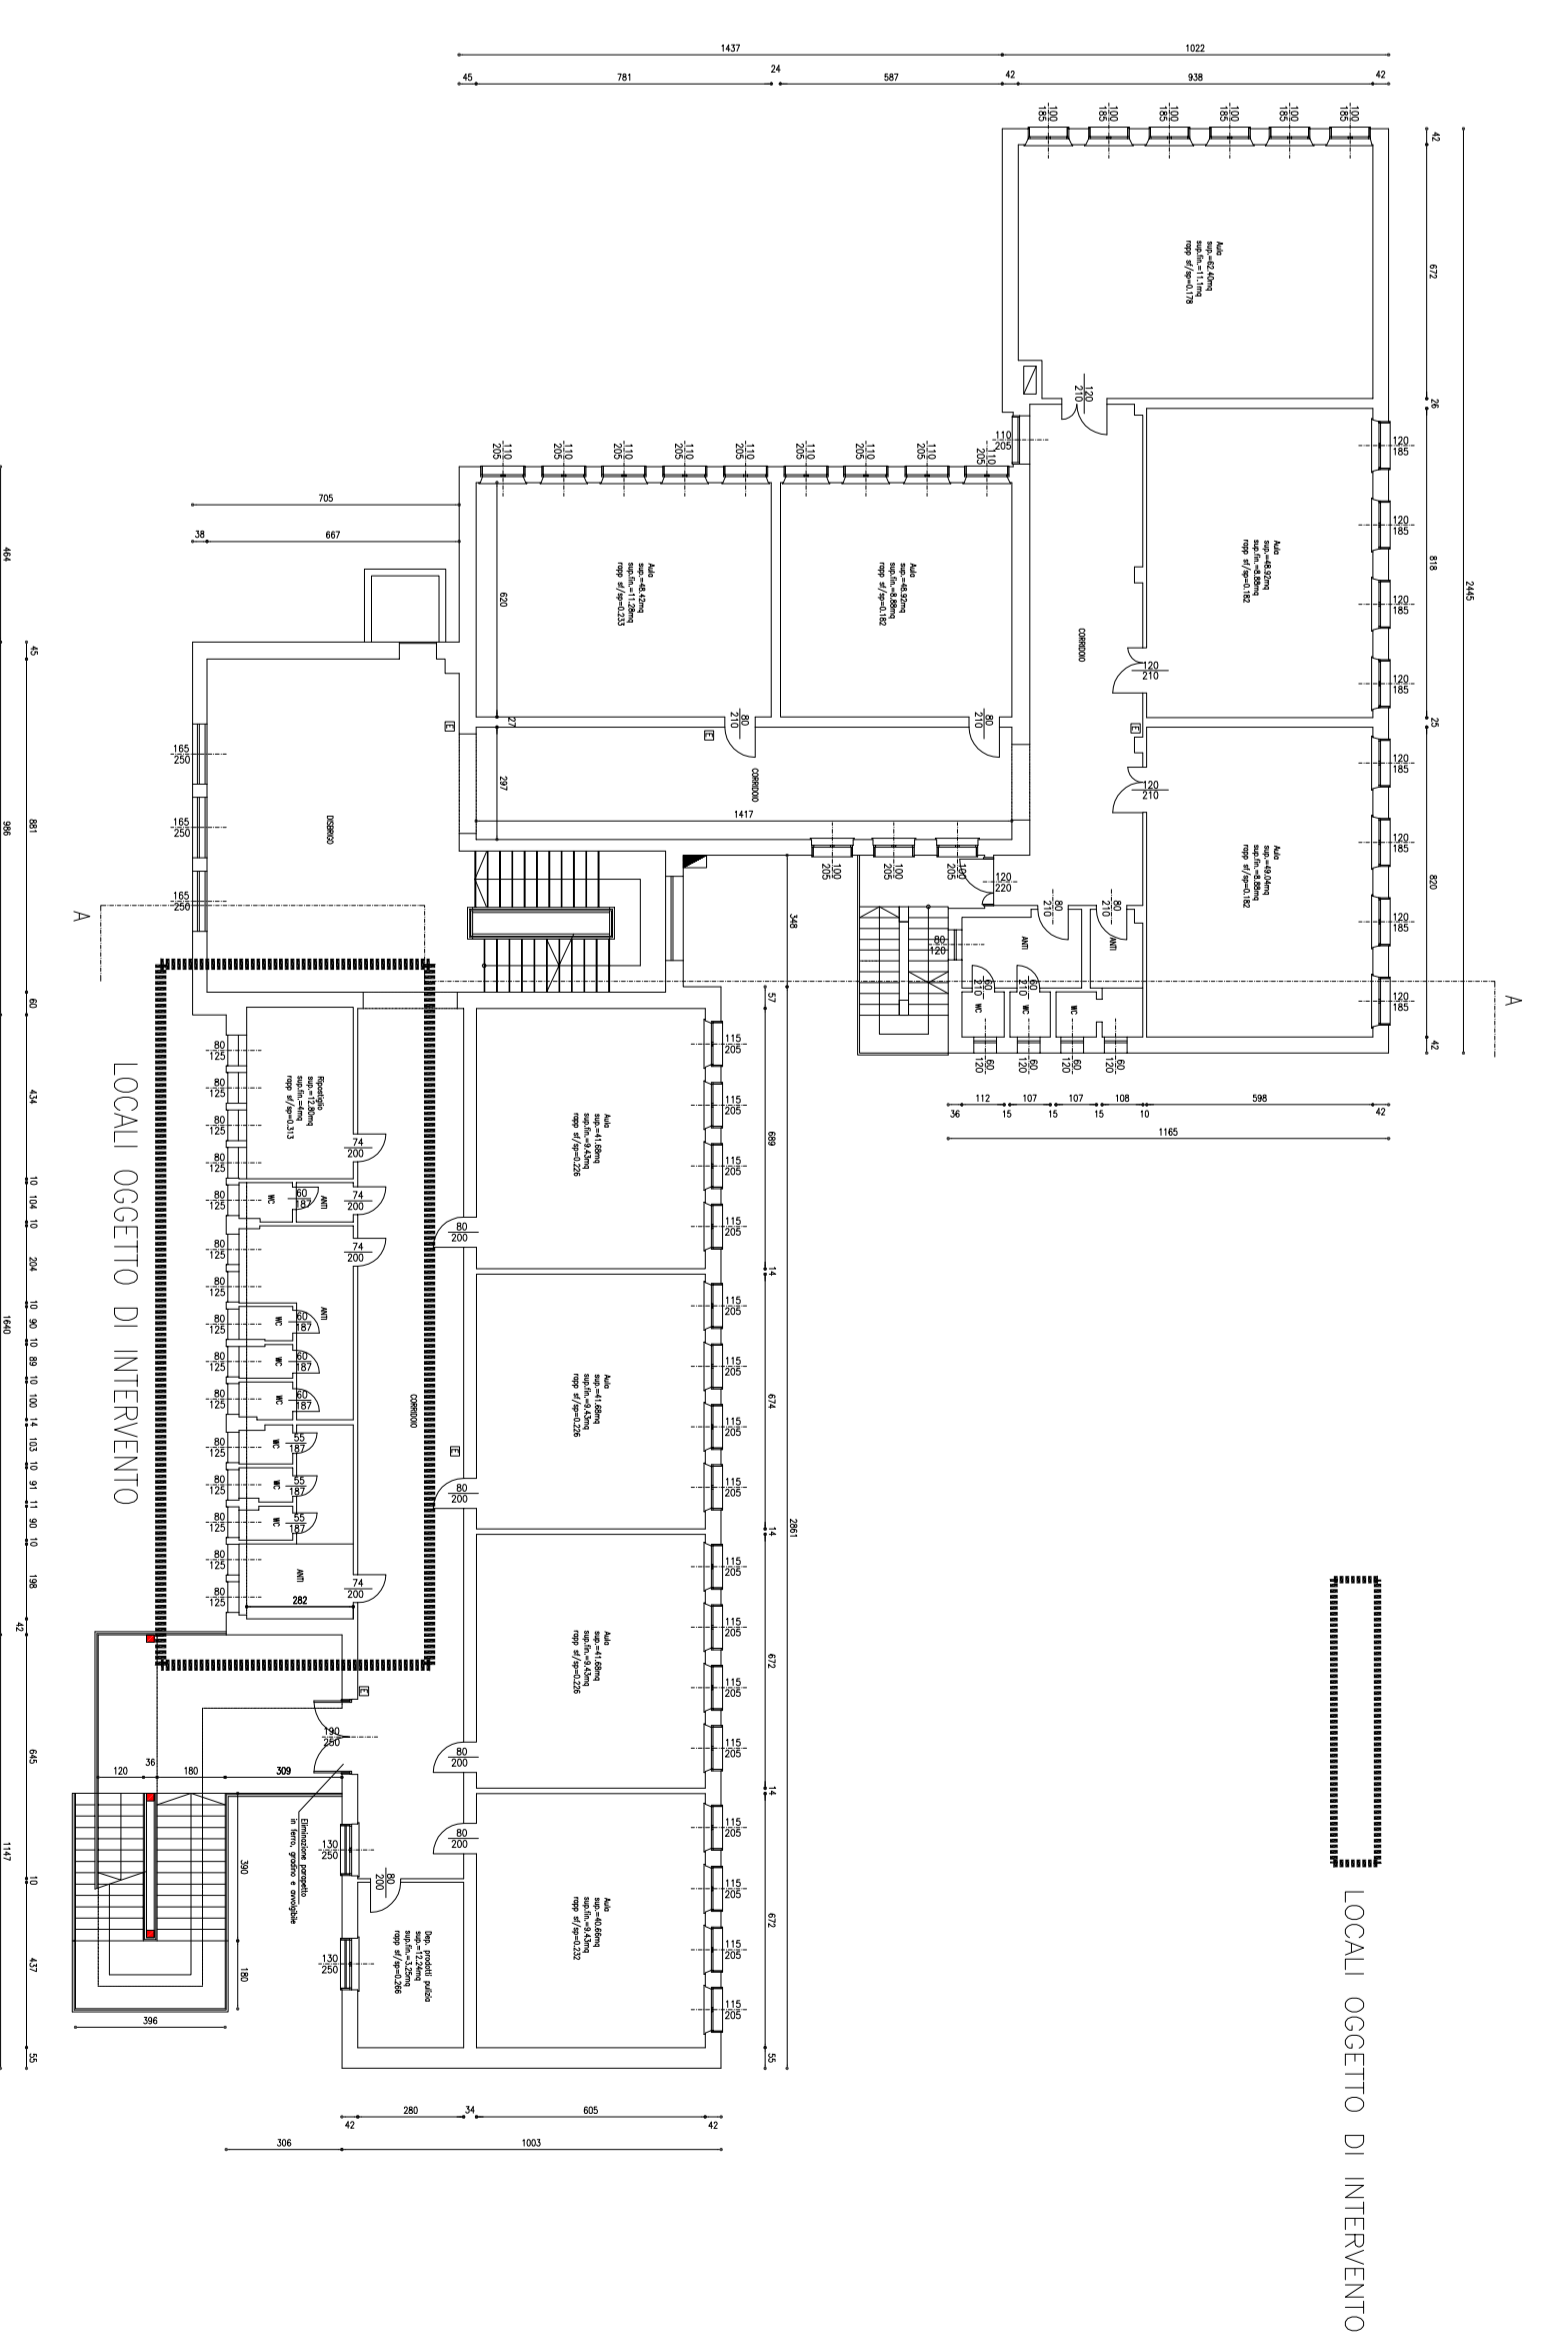

PIANO PRIMO – STATO ATTUALE  
SCALA 1:200

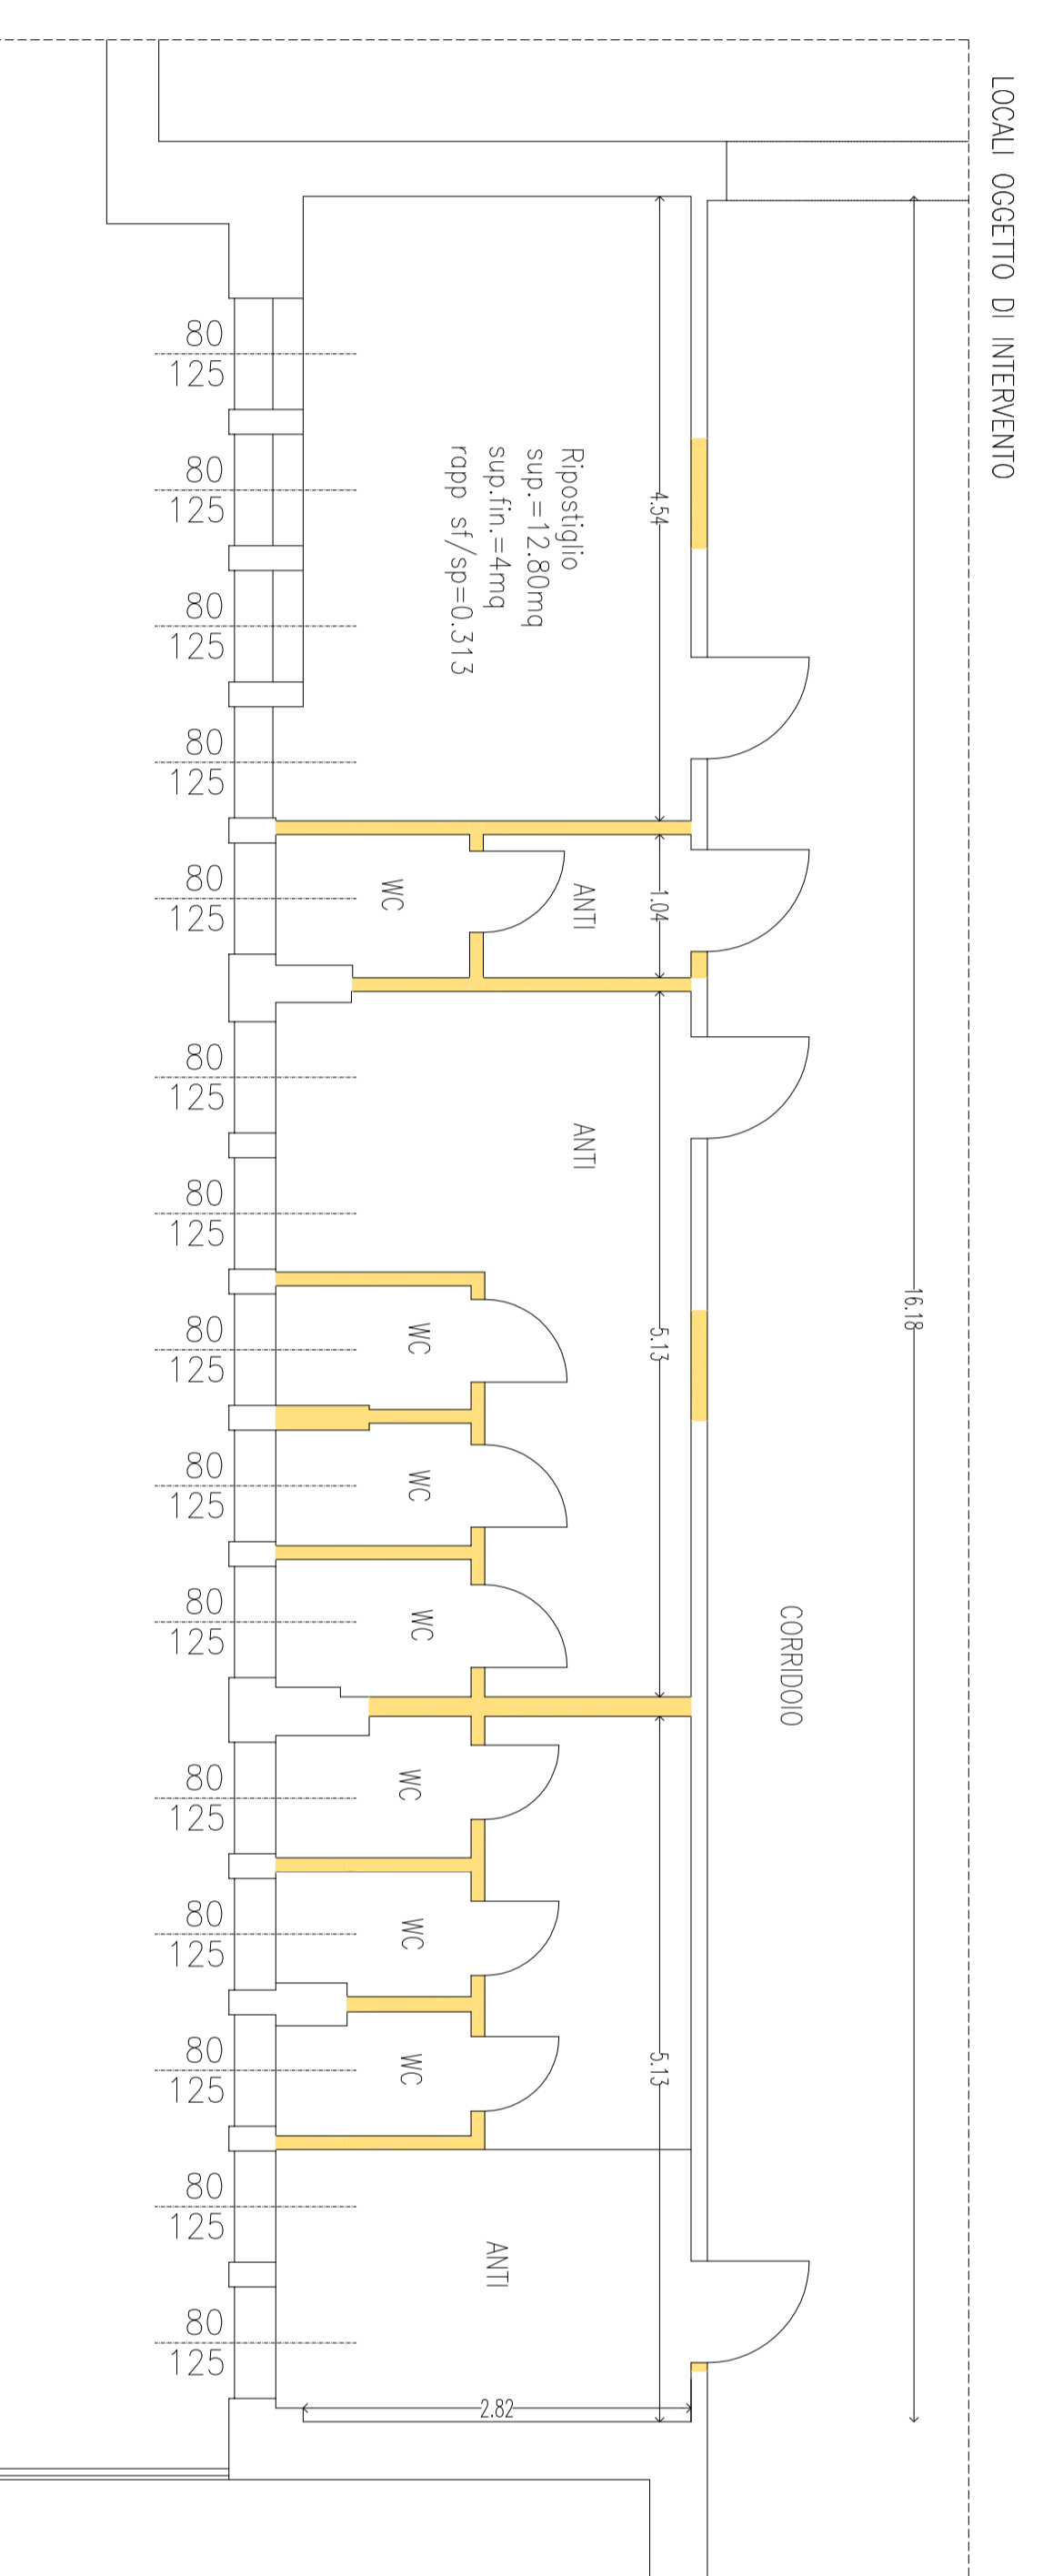

PIANO PRIMO – STATO ATTUALE  
SCALA 1:50

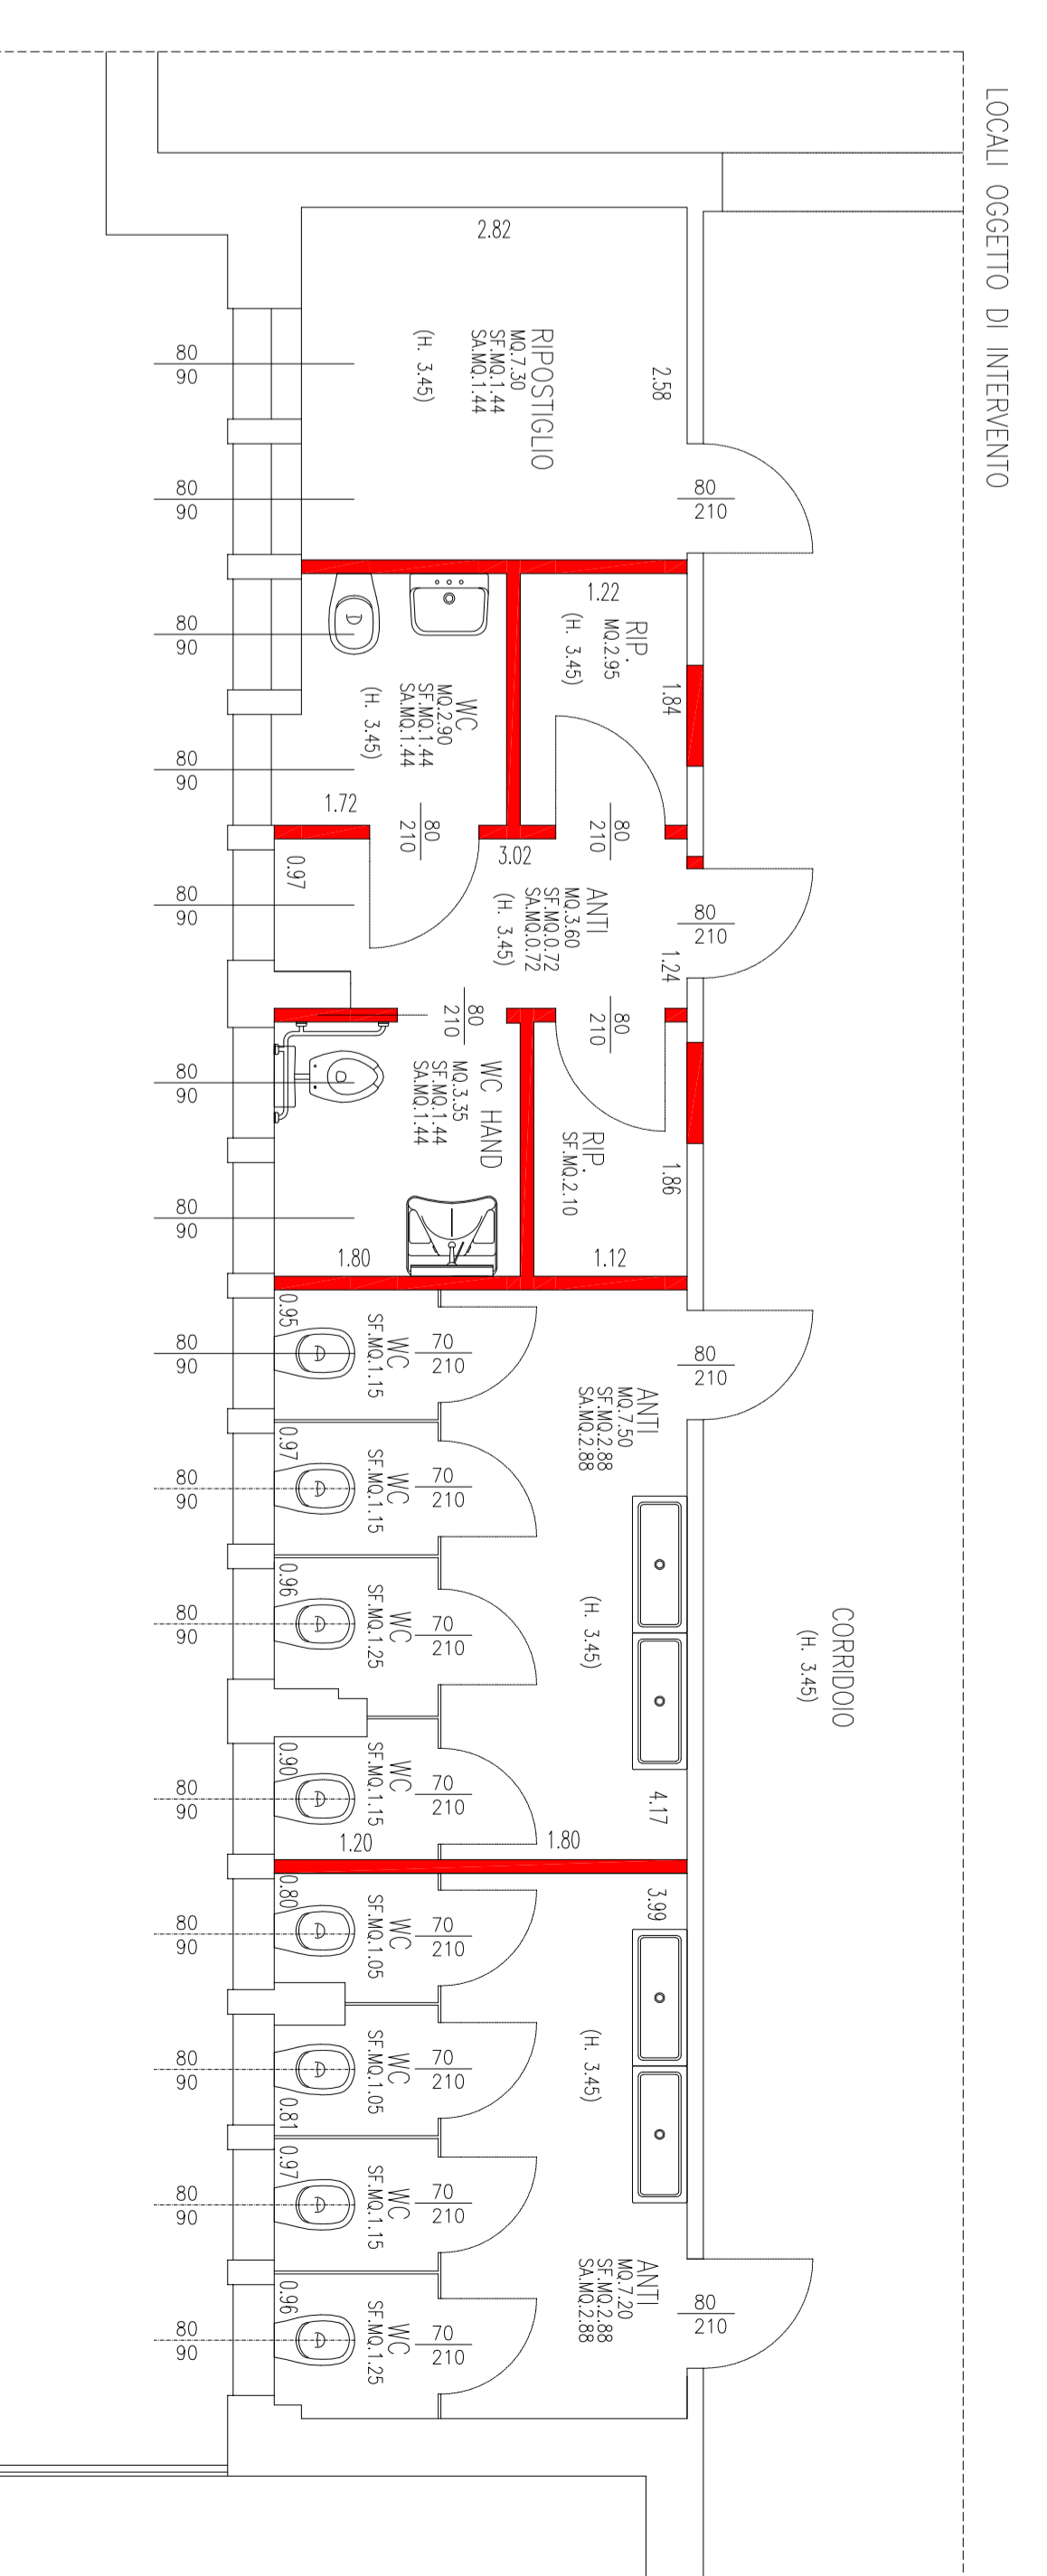

PIANO PRIMO – STATO DI PROGETTO  
SCALA 1:50