

COPIA

4

PROVINCIA DI BELLUNO

COMUNE DI VIGO DI CADORE

PROGETTO DI COSTRUZIONE DEGLI SPOGLIATOI ANNESSI AL COSTRUCENDO CAMPO PER IL GIOCO DEL CALCIO

PIANTE

SCALA 1:100


VIGO DI CADORE, 27.3.1980

VISTO
IL SINDACO
[Signature]



REDATTO
UFFICIO TECNICO COMUNALE
geom. *Rainero Zanella*
Rainero Zanella



18.20

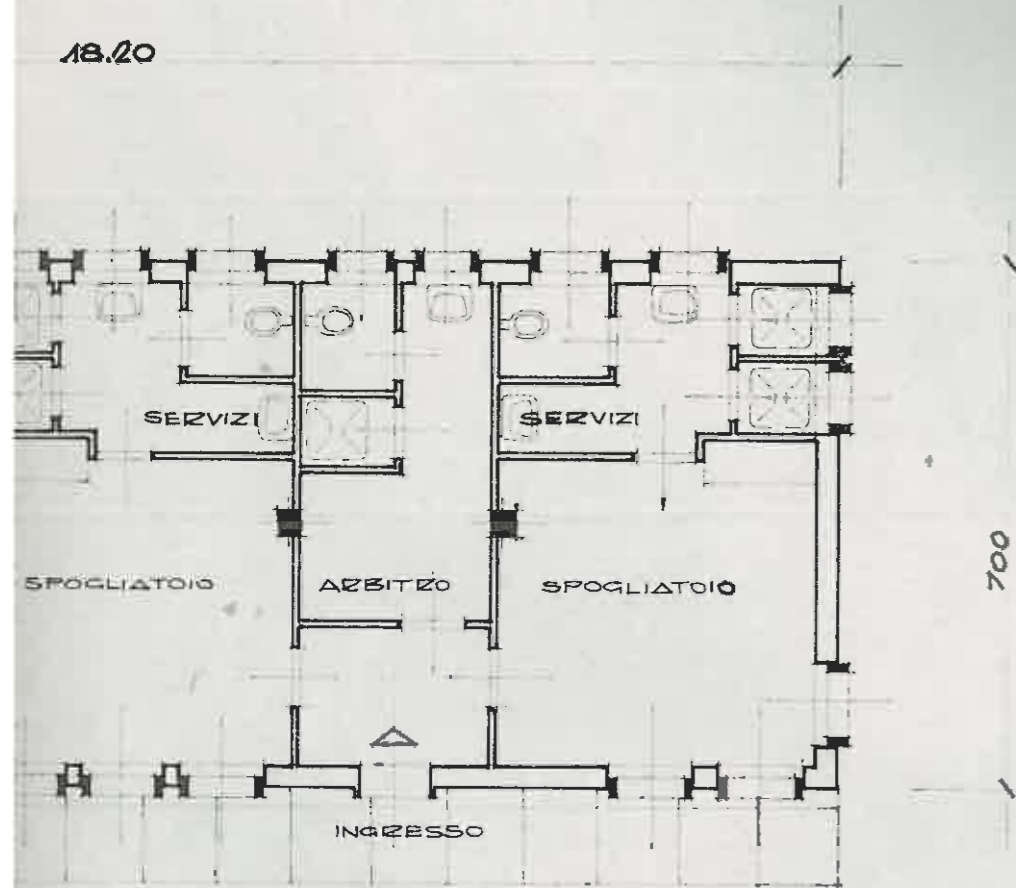


7.00


11.70

PIANTA

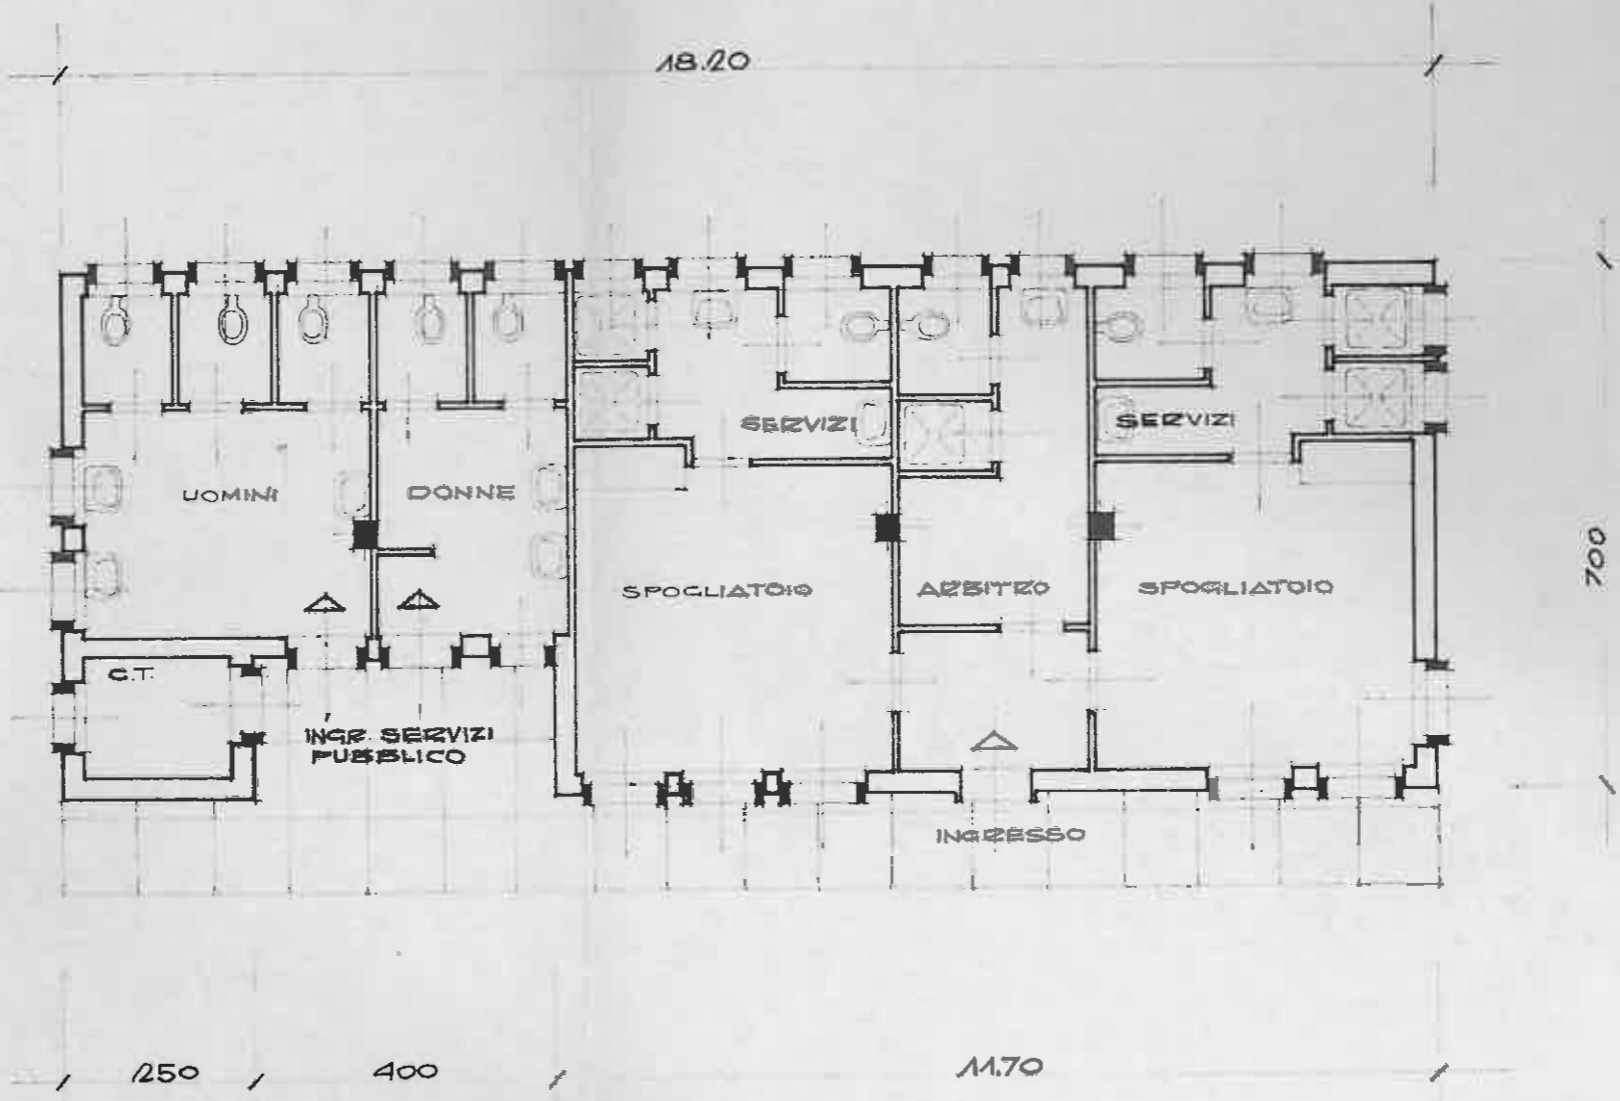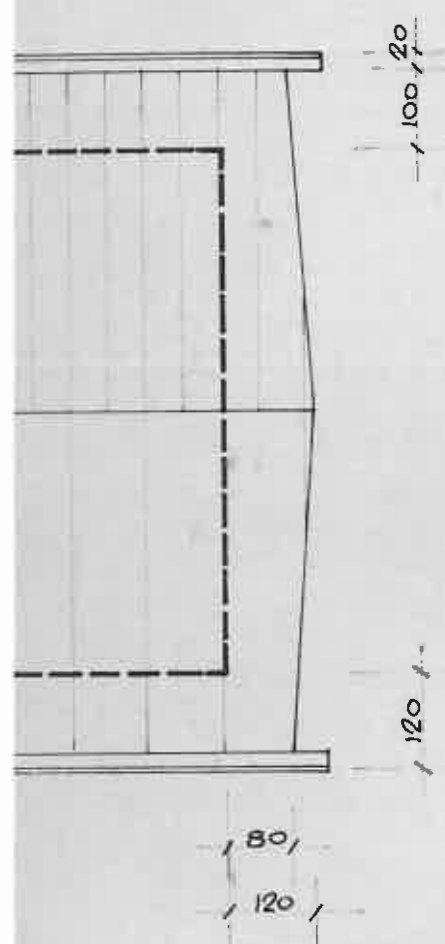

PIANTA

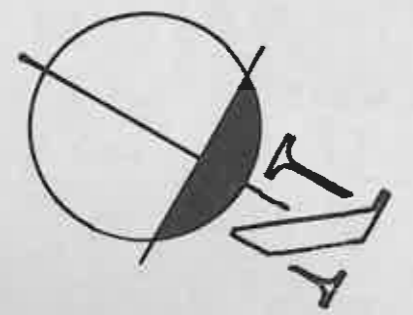

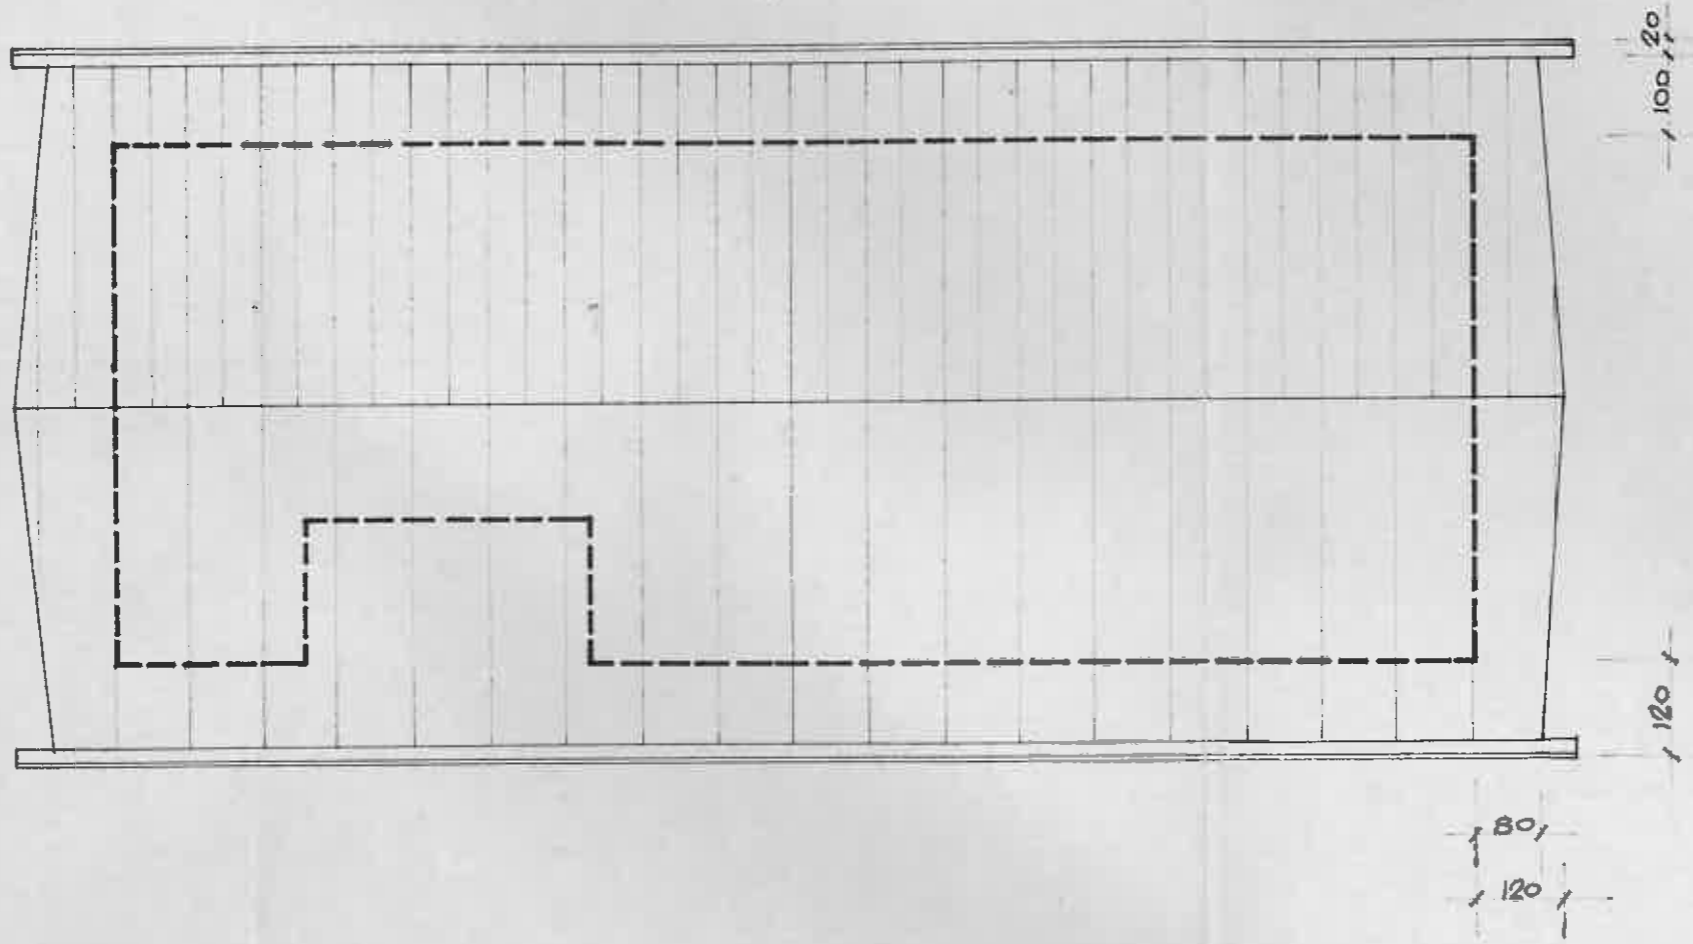

COPERTURA

