

MASSIMILIANO PAGNINI, architetto
Studio di Architettura, Urbanistica, Progettazione edilizia, Sicurezza e impianti
35127 Padova, via San Salvatore, 55 Tel. 049 8704006 Fax 049 7625728
mail: verhioen@studiospagnini.it Partita IVA 03476740281

REGIONE VENETO
PROVINCIA DI VICENZA
COMUNE DI SCHIAVON

TAV. **1**


PROGETTO PER IL P.L.A. - PIANO URBANISTICO ATTIVATIVO DELL'AREA COMPRESA
TRA VIA ROMA E VIA Q.L.M.I A SCHIAVON.
 ESTRATTI

SCALA


COMMITTENTE
CORTIM Srl
Via Riva dell'ospedale, N° 14 - 35013 Cittadella - PD
P.lva 03800940284

DATA: NOVEMBRE 2017 VIBRANTE: ARCHIVO: FILE:


spazio per i titoli comunali

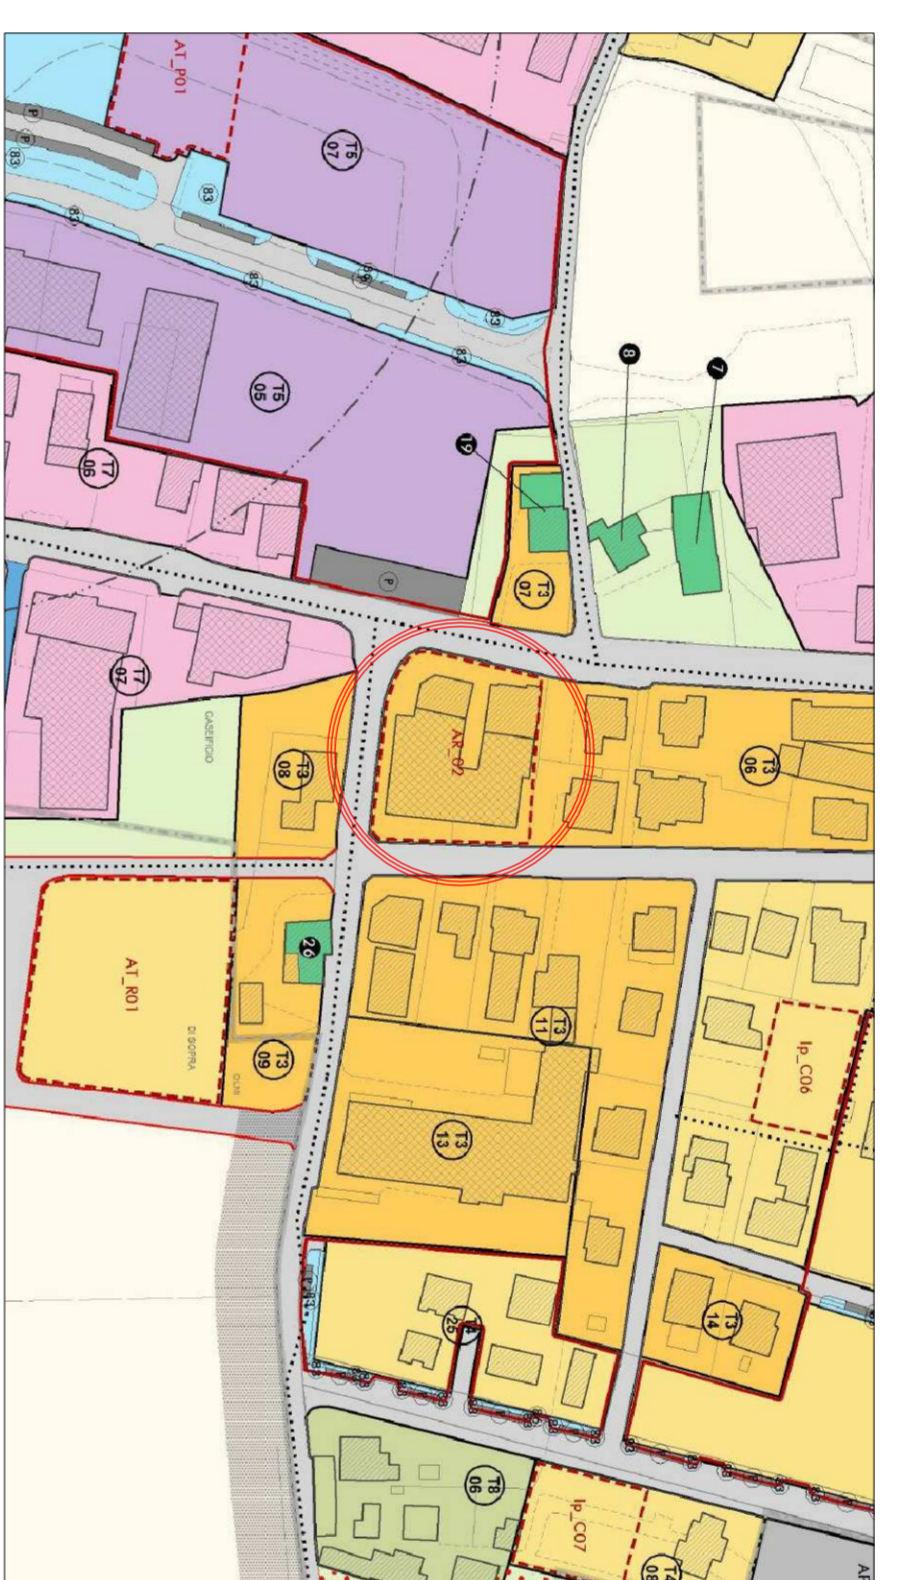


P.L. ESTRATTO DELLA TAV 14 Tavole PUA/1
- Trasmissione scatti di piano n°13 art. 16-20 della N.T.O. del P.L.
- AR_02: area destinata ad interventi di riqualificazione e promozione ed miglioramento della qualità urbana.

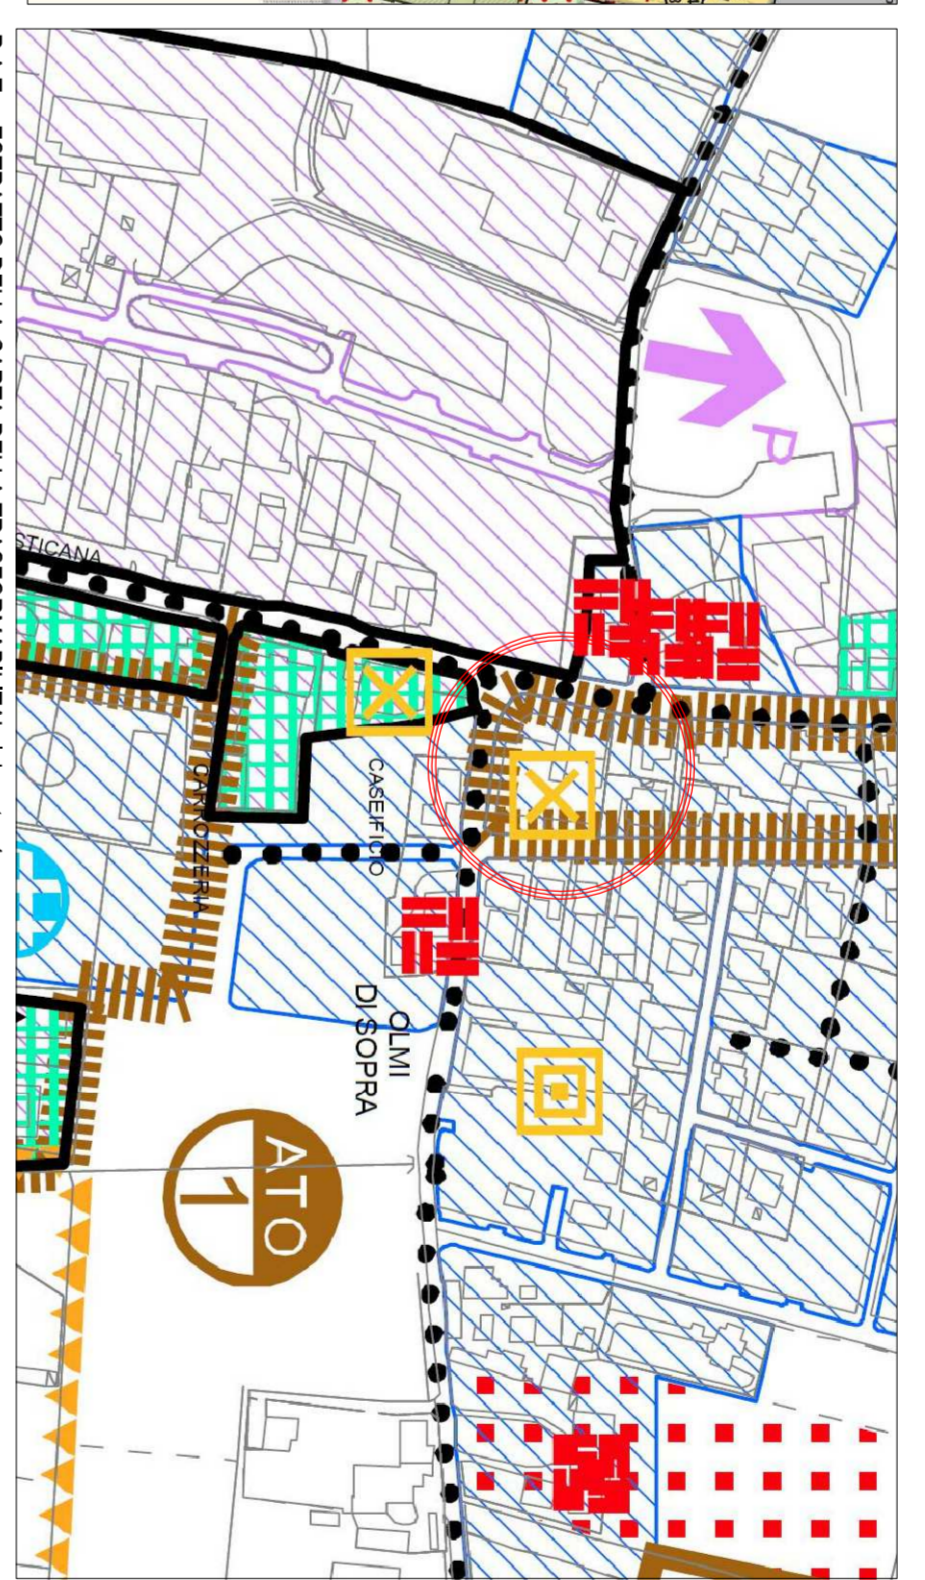

P.A.T. - ESTRATTO DELLA CARTA DELLA TRASFORMABILITA' elaborato_4
- ATO 1:
- Aree idonee per interventi orientati al miglioramento della qualità urbana e territoriale (art. 24 N.T.O.);
- Aree di urbanizzazione consolidata - residenza e servizi per la residenza (art. 32 N.T.O.);
- Elementi di degrado (art. 36 N.T.O.);

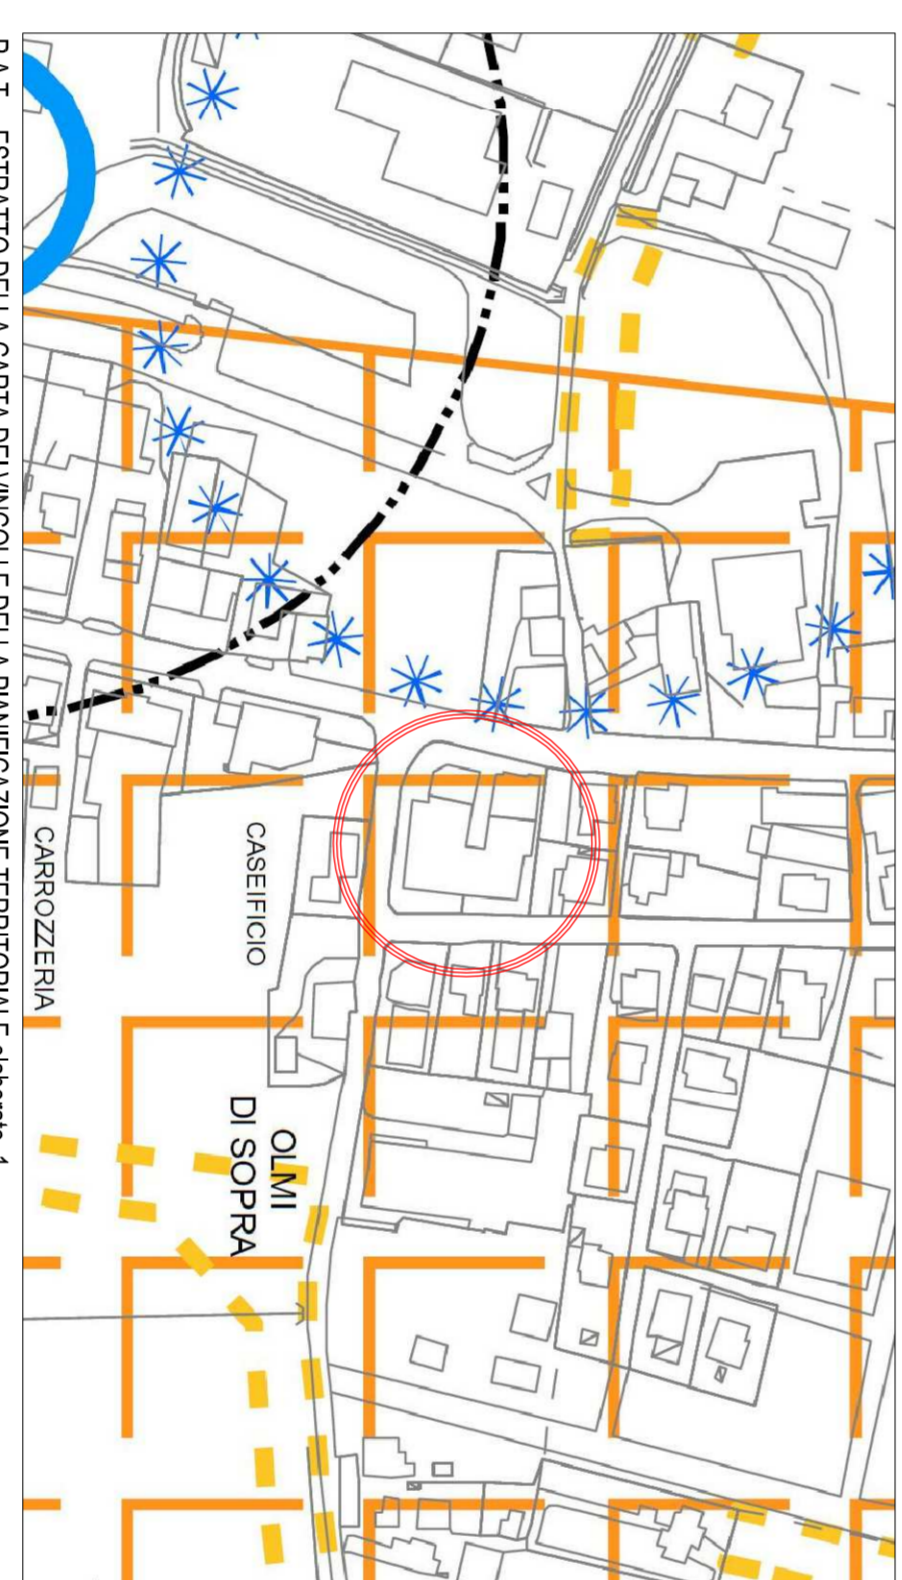

P.A.T. - ESTRATTO DELLA CARTA DEI VINCOLI E DELLA PIANIFICAZIONE TERRITORIALE elaborato_1
- Pianificazione di livello superiore - agro centuriato (P.C.P.) (art. 14 N.T.O.);
- Vincolo simbolo O.P.C.M. 327/42003

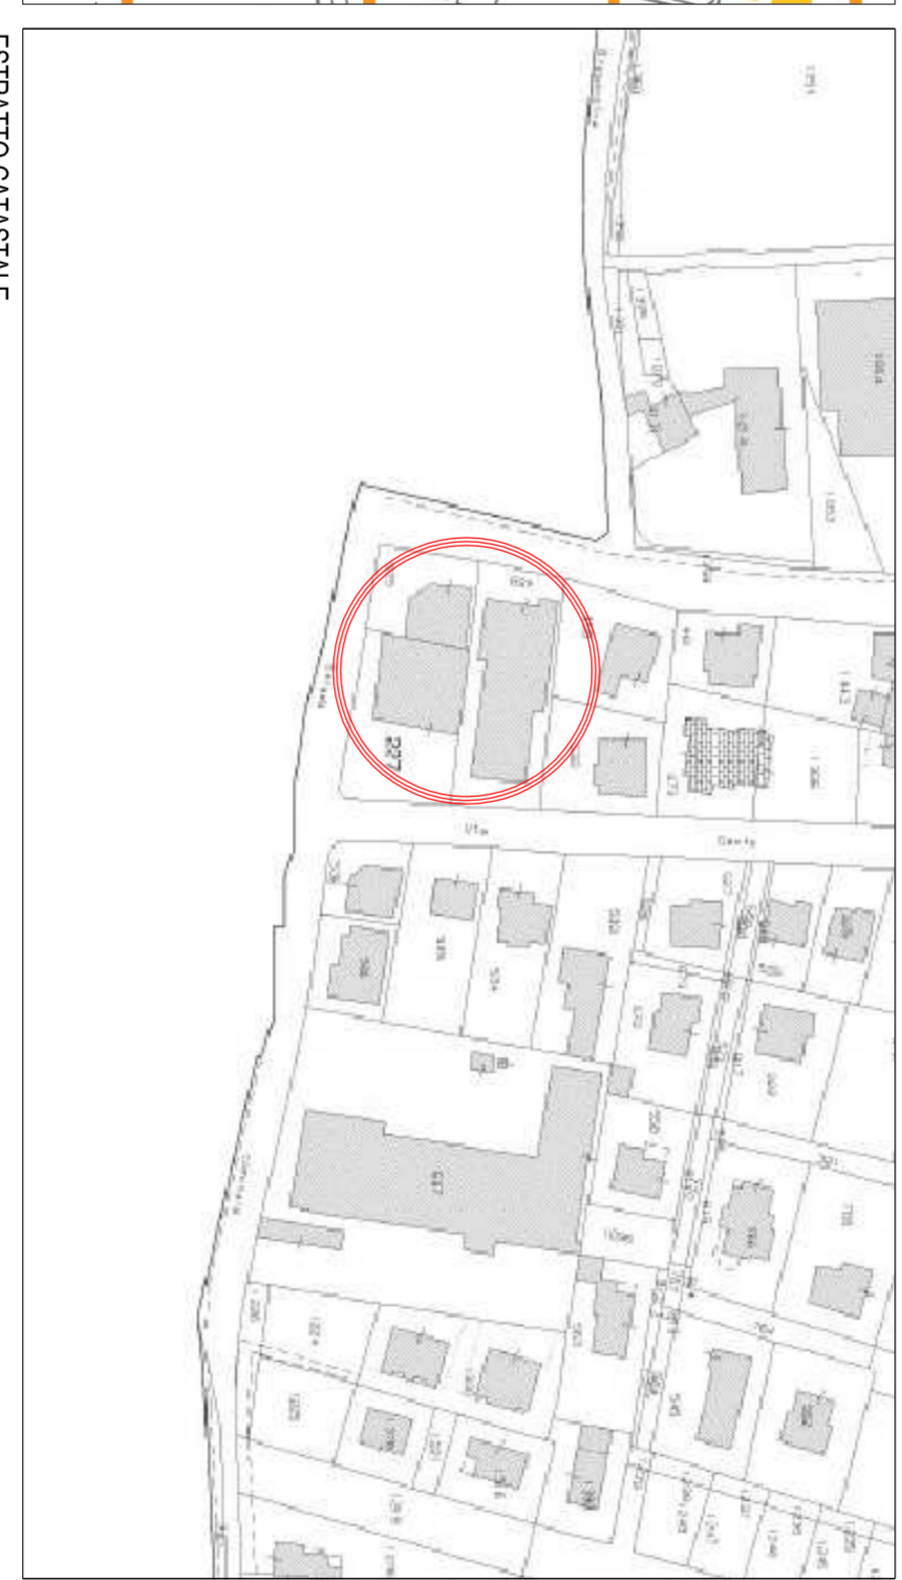

ESTRATTO CATASTALE
- FG_1 MAPP. 227 639_459

A norma di legge e' vietata la riproduzione e l'utilizzo anche parziale del presente materiale senza autorizzazione scritta del progettista. All'ingho riservati.