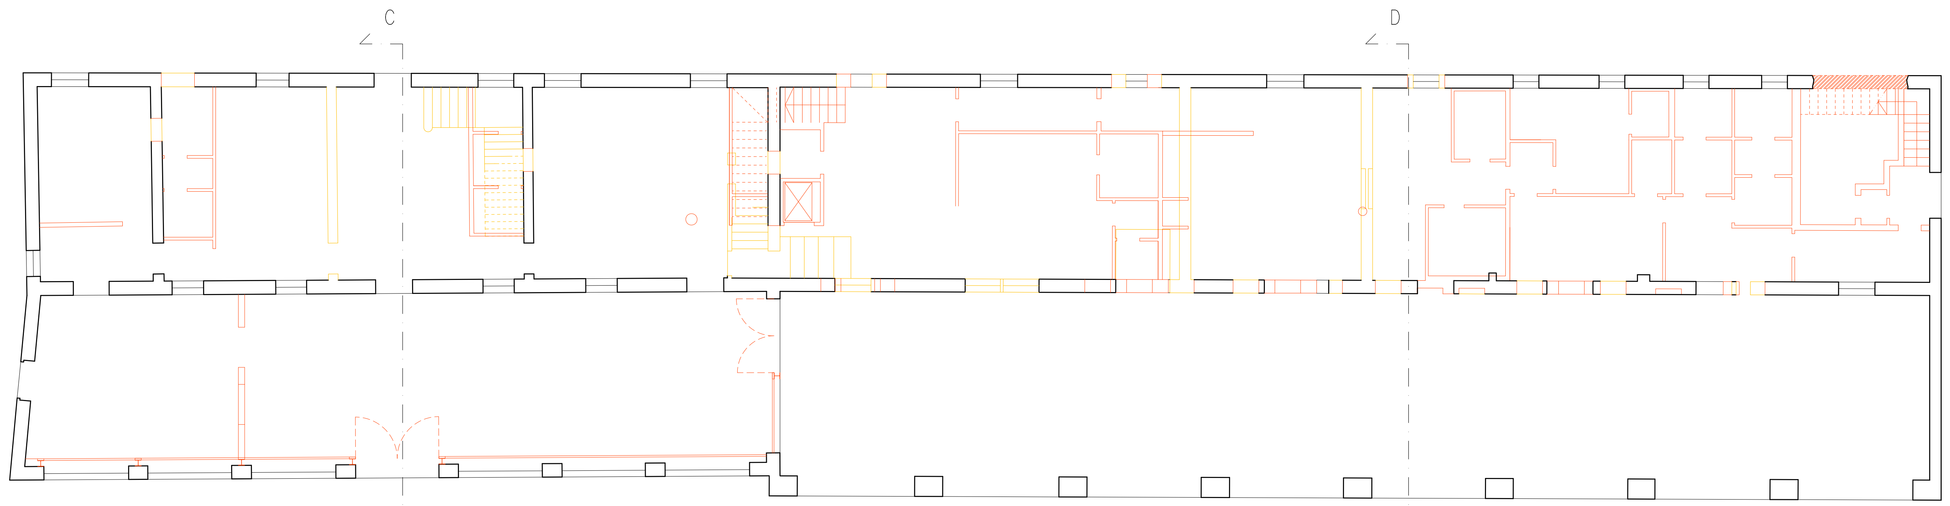

PIANTA PIANO TERRA

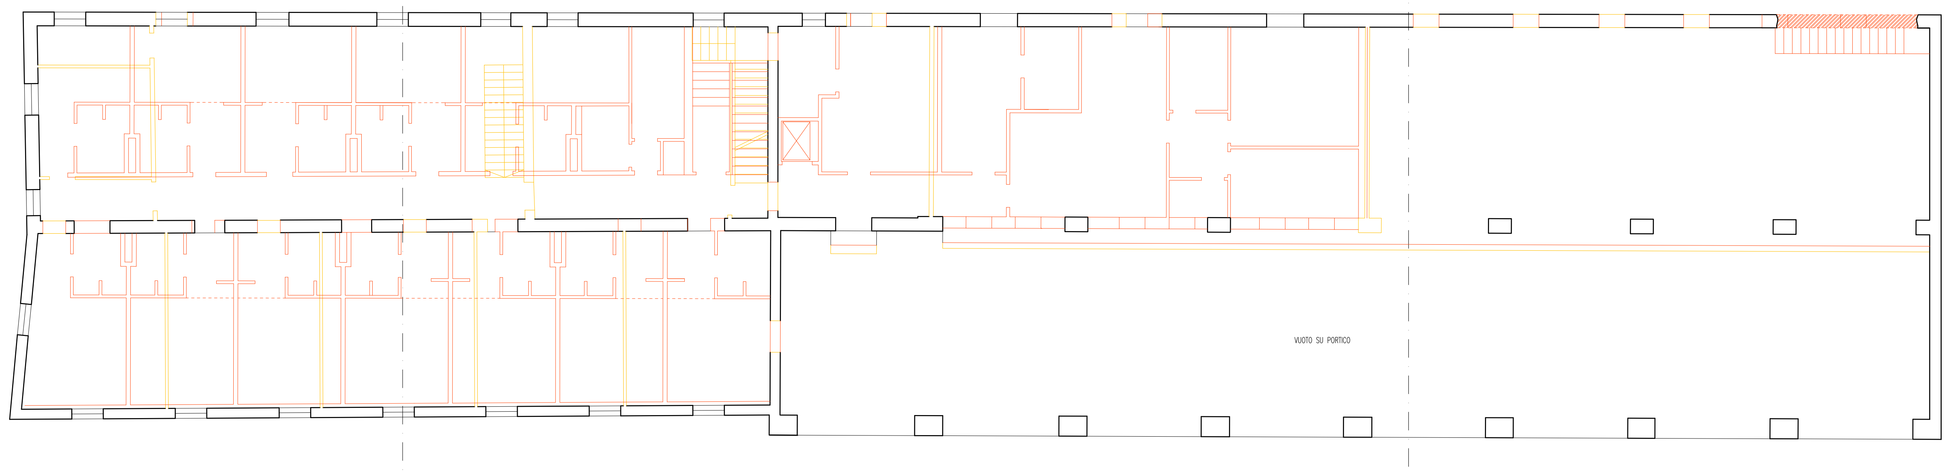

PIANTA PIANO PRIMO

Legenda

RIPRISTINO MURO CROLLATO

TAMPONAMENTI E NUOVE OPERE

DEMOLIZIONI

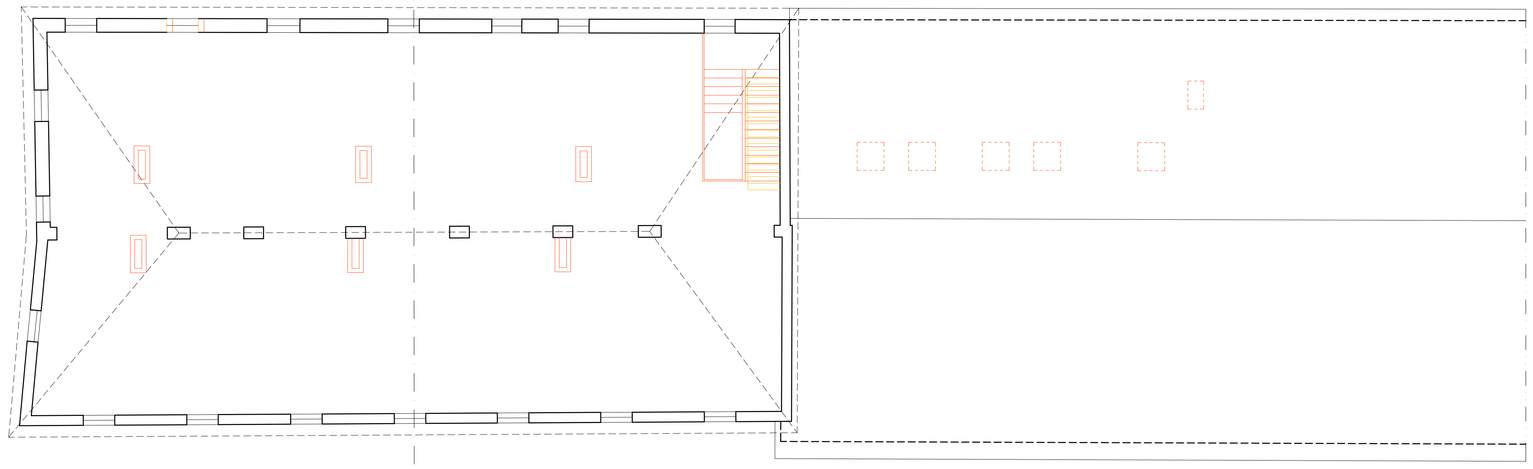

PIANTA PIANO SECONDO – PIANTA COPERTURA

COMUNE DI MONTEBELLO VICENTINO

PROVINCIA DI VICENZA

OGGETTO:

RISTRUTTURAZIONE CON CAMBIO D'USO E SOPRAELEVAZIONE DEL PIANO SECONDO DI UN FABBRICATO IN VIA FRACANZANA

Committente:
PAOLINI MARIA

Spazio per protocollo

Spazio per provvedimento

Tavola
04

Oggetto Tavola:
SOVRAPPOSIZIONE
Piante piano terra, primo e secondo

Data
MAGGIO'13

Aggiornamento
OTTOBRE'13

Scala
1:100

Committente

.....

Progettista

.....

STUDIO DI PROGETTAZIONE
DAL MASO ARCH. ANDREA
via A. PALLADIO 15/D 36035 MARANO VIC.
telefono 0445521177 - fax 0445569931 - cell. 3478709572
e-mail: a.dalma@libero.it

A TERMINI DI LEGGE SI RISERVA LA PROPRIETA' DI QUESTO DISEGNO FACENDO DIVIETO DI RIPRODURLO E DI RENDERLO NOTO A TERZI SENZA AUTORIZZAZIONE SCRITTA

Prot. n. 1783 del 17/02/2014