COMUNE DI CHIES D'ALPAGO
PROVINCIA DI BELLUNO

MICROCENTRALE IDROELETTRICA PER L'USO DELLE ACQUE DERIVATE DAL TORRENTE FUNESIA

PROGETTO ESECUTIVO IMPIANTI

TITOLO

OPERA DI PRESA: CAVIDOTTI E IMPIANTI

REDATTO DA: ENCO ENGINEERING CONSULTANTS
VIA FELTRE, 183, 32030 SEDICO (BL) - ITALY
TEL. +39 437 852727 - FAX +39 437 852717
info@enco.org

I PROGETTISTI:
Ing. Eugenio De Demo

IL COMMITTENTE

Via Tiziano Vecellio, 27/29
32100 Belluno

ALLEGATO	SIGLA	DATA:	SCALA:	
I01	E0413-E-I01-V0.0	MAGGIO 2009	1:100 1:25 1:20	Ing. Michele Reolon

PLANIMETRIA 1:100

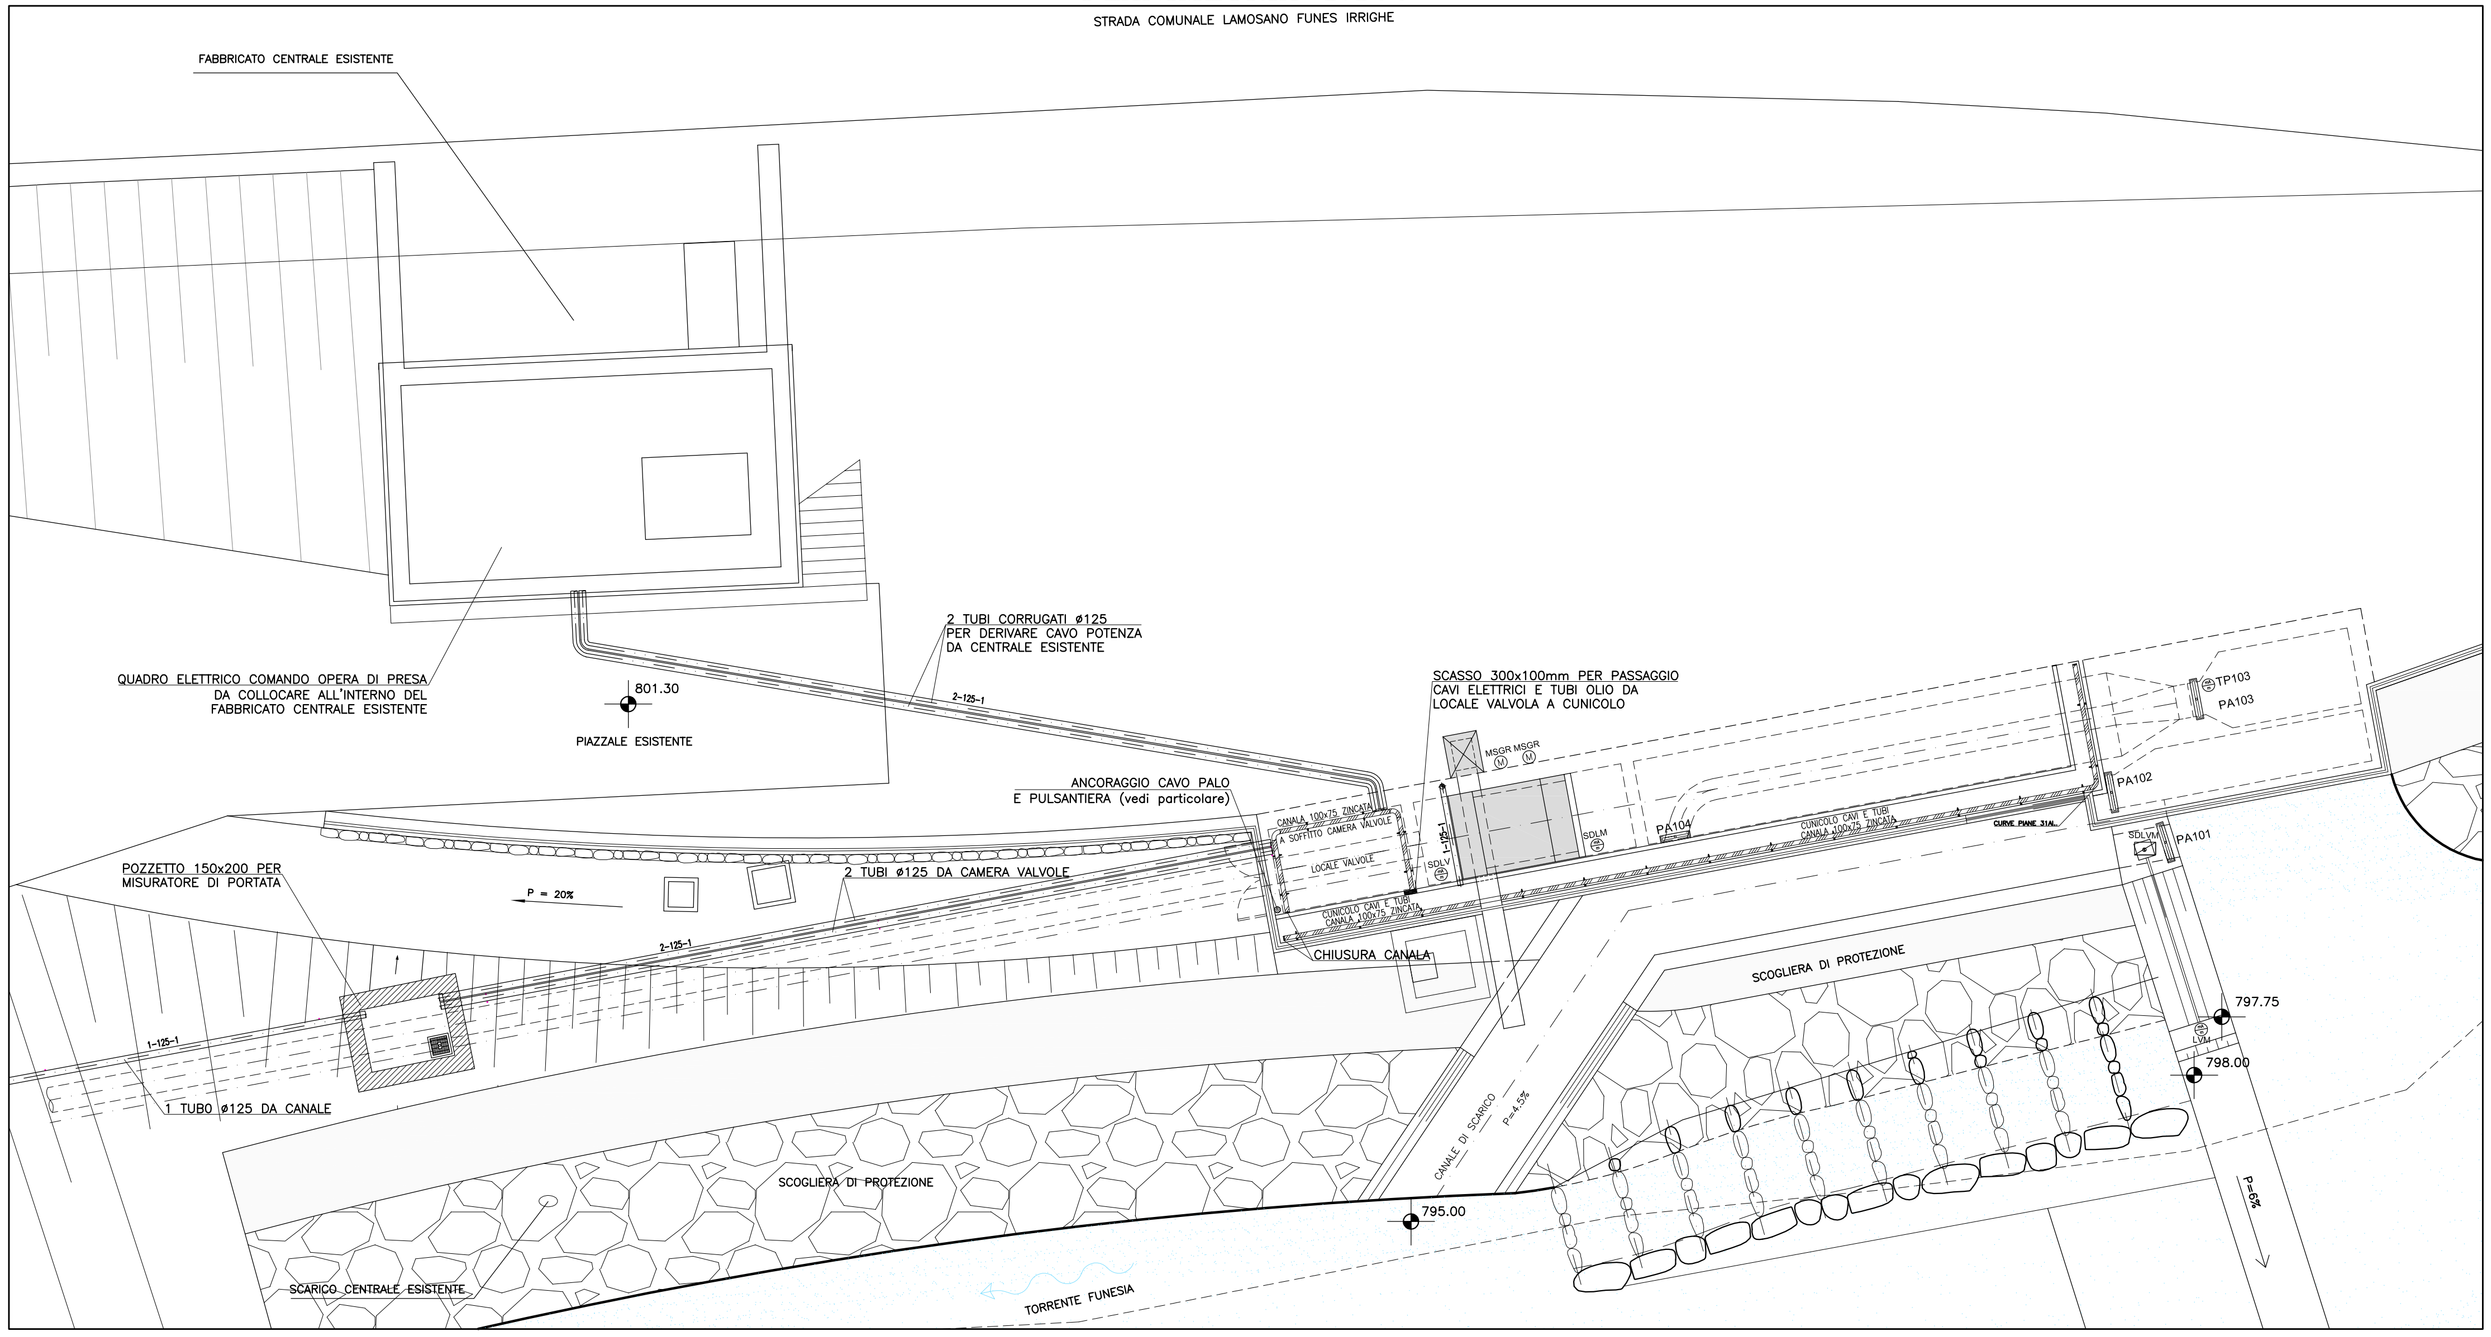

LEGENDA IMPIANTO TUBI E CUNICOLI

NEL DISEGNO IL DIAMETRO DEL TUBO E' RIFERITO AL DIAMETRO UTILE INTERNO

- TUBO CORRUGATO PIEGHEVOLE PER CAVI ELETTRICI INTERRATO O ANNEGATO NEL CALCESTRUZZO (CURVATURA CONSENTITA MAX 30°).
- TUBO CORRUGATO PIEGHEVOLE PER CAVI ELETTRICI INTERRATO O ANNEGATO NEL CALCESTRUZZO CON CURVA A SALIRE MAX 30°, SPORGENTE DA PIANO FINALE PAVIMENTO ALMENO 100mm.

CODIFICA TUBI: 1° CIFRA : NUMERO TUBAZIONI
2° CIFRA : DIAMETRO DELLA TUBAZIONE (IN MILLIMETRI)
3° CIFRA : NUMERO DI LIVELLI DI POSA (STRATI SOVRASTANTI)
Esempio 1–160–1: NR.1 TUBO ø160mm SINGOLO STRATO
Esempio 4–160–2: NR.4 TUBI ø160mm SU DUE LIVELLI SOVRASTANTI

VISTA INDICATIVA DI ESEMPIO IN SEZIONE ARRIVO TUBO CON CURVA A SALIRE SPORGENTE DA PIANO PAVIMENTO

VISTA INDICATIVA DI ESEMPIO IN SEZIONE CUNICOLO CAVI CON TUBI A SINGOLO O DOPPIO STRATO SOVRASTANTE

ATTENZIONE ! PIANTA INDICATIVA DI BASE

IL PRESENTE DISEGNO HA IL SOLO SCOPO DI INDICARE LA COLLOCAZIONE DEI QUADRI E DELLE APPARECCHIATURE ELETTRICHE FACENTI PARTE DELLA NOSTRA OFFERTA O FORNITURA E LE OPERE EDILI (NON DI COMPETENZA DITTA BRIGI MARINO) NECESSARIE AL LORO POSIZIONAMENTO DI CUI FANNO PARTE I CONDOTTI PER CAVI ELETTRICI (TUBI, CUNICOLI, ...).

TALI OPERE NON CONSIDERANO IL TIPO E LE CARATTERISTICHE DEI MATERIALI DA UTILIZZARE, DEI CALCOLI NECESSARI E QUANTO ALTRO RICHIESTO PER UNA ESECUZIONE A REGOLA D'ARTE. PERTANTO DEVONO ESSERE SOTTOPOSTE A STUDIO TECNICO COMPETENTE CHE VALUTI LA FATTIBILITA' E SEGUA LA CORRETTA REALIZZAZIONE.

LEGENDA IMPIANTO CANALIZZAZIONE

SIMBOLO	CODICE	DESCRIZIONE
(L)mmX(H)mm	GAMMA P 31..	ELEMENTO RETTILINEO PORTACAVI, COMPLETO DI COPERCHIO, LARGHEZZA E ALTEZZA INDICATE NEL DISEGNO
	GAMMA P --	MENSOLE SUPPORTO CANALA, FISSAGGIO A PARETE
	GAMMA P 31X9CC..	TESTATA CHIUSURA CANALA

LEGENDA SIMBOLI IMPIANTO

SIMBOLO	DESCRIZIONE
	PLAFONIERA STAGNA DA ESTERNO (TIPO VEGA DISANO) MONTAGGIO A PARETE O PALO CON LAMPADA BASSO CONSUMO ATTACCO 2G11 18W 230VAC
	PROIETTORE (TIPO PUNTO DISANO) MONTAGGIO A PARETE CON LAMPADA A JODINE ATTACCO R7S 300W 230VAC
	CARTELLO LUMINOSO SEGNALAZIONE USCITA DI EMERGENZA (TIPO OVA) CON LAMPADA 8W 230VAC
	PLAFONIERA ARMATA STAGNA (TIPO HYDRO DISANO) MONTAGGIO A SOSPENSIONE, PLAFONE O CANALA A UN TUBO FLUORESCENTE ATTACCO G13 230VAC WATT INDICATI NEL SIMBOLO
	PLAFONIERA ARMATA STAGNA (TIPO HYDRO DISANO) MONTAGGIO A SOSPENSIONE, PLAFONE O CANALA A UN TUBO FLUORESCENTE ATTACCO G13 230VAC CON GRUPPO AUTONOMO EMERGENZA
	CONTENITORE (GENERICO)
	CONTENITORE CIECO (SERIE GEWISS) MONTAGGIO A PARETE, PER MORSETTIERA RACCOLTA SEGNALI O SMISTAMENTO ALIMENTAZIONI
	TRASDUTTORE ELETTRICO: DA (L) DI LIVELLO -- (P) DI PRESSIONE A (I) CORRENTE -- (V) TENSIONE
	FINE CORSA (SERIE _____)
	CONTENITORE IN ALLUMINIO PER PULSANTERIA A UNO O PIU' FORI (MARCA CEMA) CON PULSANTE/I EMERGENZA DIAMETRO 22
	CONTENITORE IN ALLUMINIO PER PULSANTERIA A UNO O PIU' FORI (MARCA CEMA) MONTAGGIO A PARETE, CON ELEMENTI DI PULSANTERIA DIAMETRO 22 (SIEMENS SERIE 3SB..) PER ACCENSIONE LUCI
A	SENSORE A INFRAROSSI RILEVAZIONE PRESENZA PERSONE
M	MOTORE ELETTRICO

CUNICOLO CAVI SEZIONE 1:25

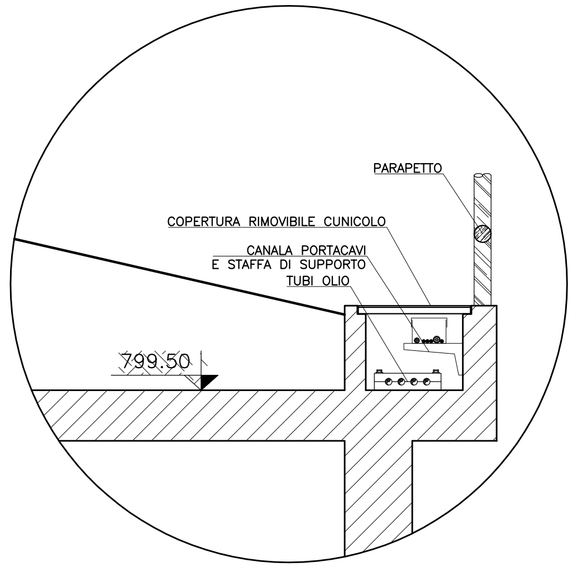
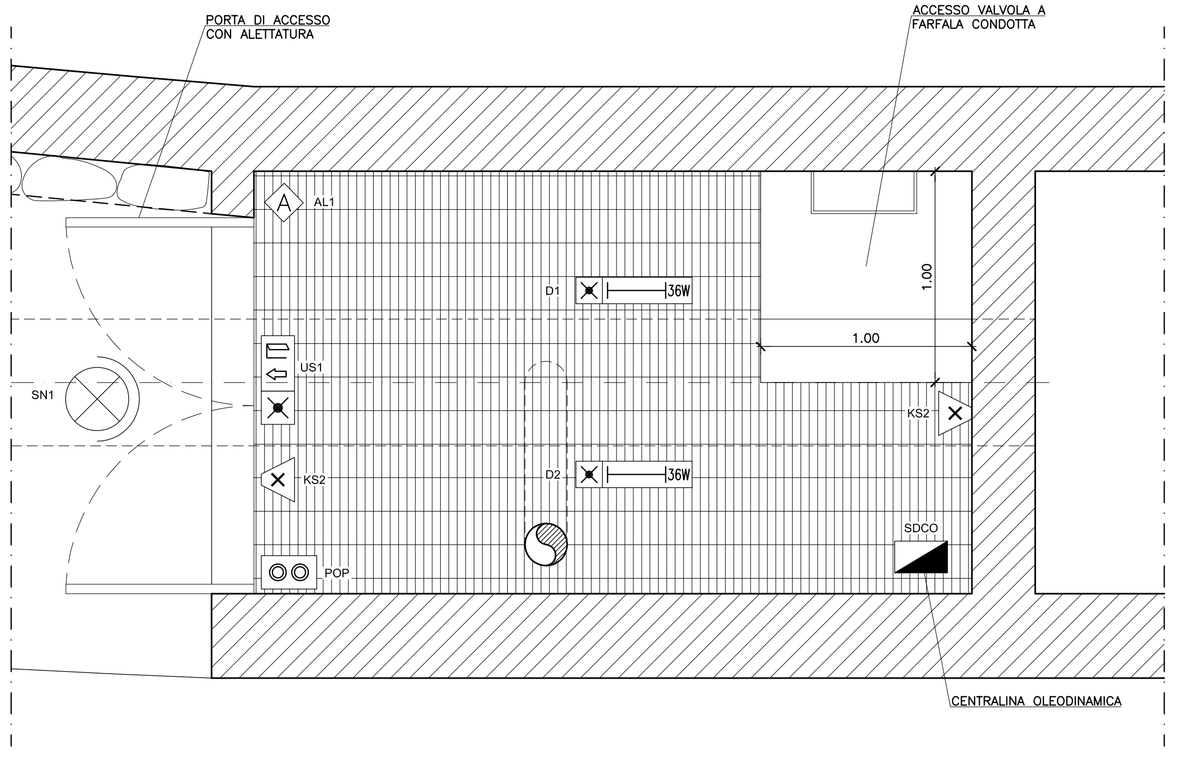
PARTICOLARE IMPIANTO LOCALE VALVOLE 1:20