ZONA A

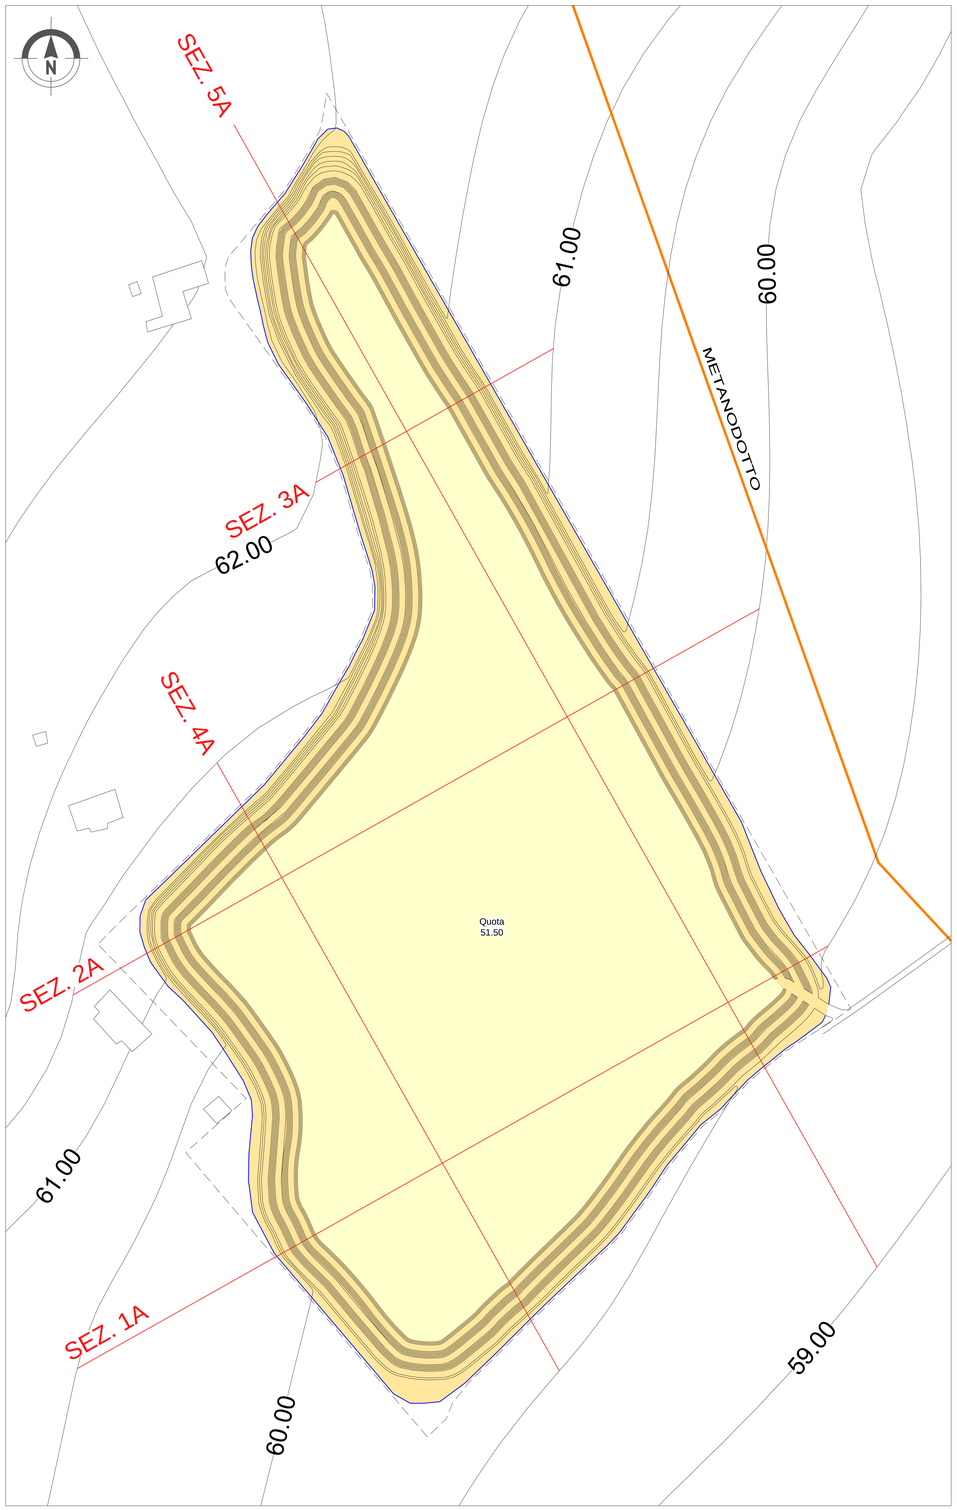


ZONA B

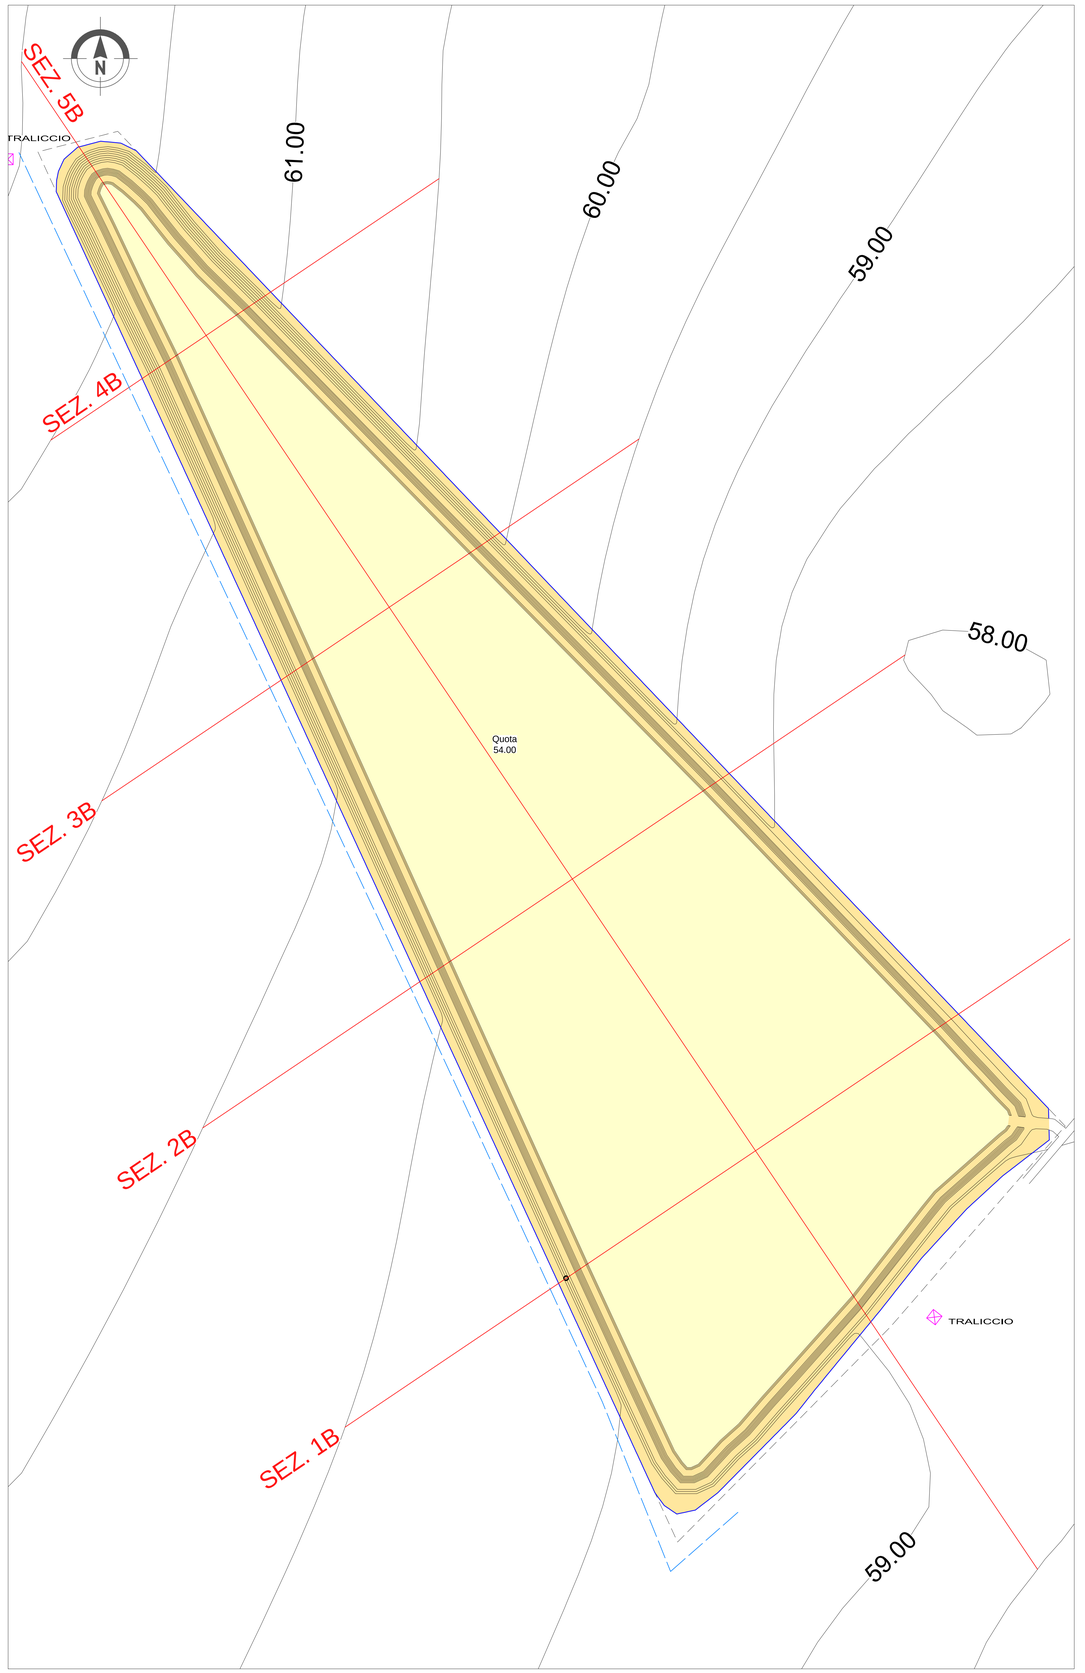


## Stralcio Planimetrico

Scala 1:20.000

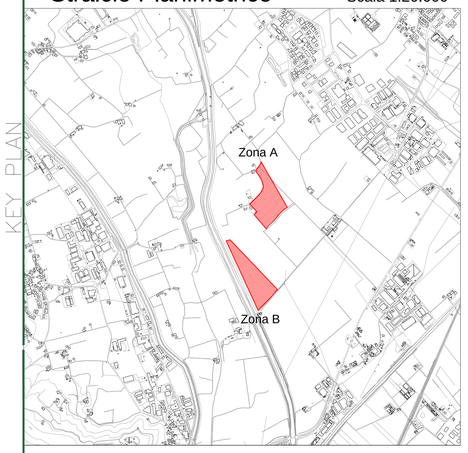


KEY PLAN

LEGENDA

Legenda

- Limite area di cava
- Limite area di escavo con recinzione
- Traccia di sezione
- Collettore Consortile
- Metanodotto
- Traliccio rete elettrica

COMMITTENTE: RFI RETE FERROVIARIA ITALIANA – GRUPPO FERROVIE DELLO STATO ITALIANE

ALTA SORVEGLIANZA: ITALFERR – GRUPPO FERROVIE DELLO STATO ITALIANE

GENERAL CONTRACTOR: Consorzio Iricav Due

**INFRASTRUTTURE FERROVIARIE STRATEGICHE DEFINITE DALLA LEGGE OBIETTIVO N. 443/01**

**PROGETTO DEFINITIVO**

**LINEA AV/AC VERONA - PADOVA**
**SUB TRATTA VERONA - VICENZA**
**2° SUB LOTTO MONTEBELLO VICENTINO - BIVIO VICENZA**

CANTIERIZZAZIONE
SITI DI RECUPERO AMBIENTALE E PRODUZIONE INERTI AREA DI CAVA LA GUALDA
PLANIMETRIA PROGETTO

| GENERAL CONTRACTOR | | ITALFERR S.p.A. | |
|---|---|---|---|
| ATI bonifica<br>IL PROGETTISTA INTEGRATORE<br>Franco Pereo Bocchetto<br>iscritto all'Ordine degli Ingegneri della Provincia di Roma<br>n° A 12.000<br>sezione Civile e Ambientale<br>Data: Giugno 2015 | CONSORZIO IRICAV DUE<br>Il Direttore<br>Data: Giugno 2015 | Data: | SCALA :<br>1:1.000 |

| COMMESSA | LOTTO | FASE | ENTE | TIPO DOC. | OPERA/DISCIPLINA | PROGR. | REV. |
|---|---|---|---|---|---|---|---|
| I N 0 D | 0 2 | D | I 2 | P 7 | C A 0 0 0 1 | 2 0 2 | A |

ATI bonifica — VISTO ATI BONIFICA: Firma Ing.F.P.Bocchetto; Data Giugno 2015

Progettazione:

| Rev. | Descrizione | Redatto | Data | Verificato | Data | Approvato | Data | Autorizzato |
|---|---|---|---|---|---|---|---|---|
| A | EMISSIONE | M.Colasurdo | 10/06/2015 | R.Tommasetti | 10/06/2015 | M.Saglietto | 10/06/2015 | Prof. Ing. Canale |

Data: Giugno 2015

File: IN0D02DIP7CA0001202A__00A.DWG

CUP: J41E91000000009

CIG: 3320049F17

n. Elab.: