

MASSIMILIANO PAGNIN, architetto
 Studio di Architettura Urbanistica, Progettazione edilizia, Sicurezza e Impianti
 35127 Padova, via San Salvatore, 55
 Tel. 049.8704008 Fax 049.7625728
 mail: tecnico@studiopagnin.it Partita IVA 03475740281

REGIONE VENETO
 PROVINCIA DI VICENZA
 COMUNE DI SCHIAVON

TAV. **20**

PROGETTO PER IL P.U.A. - PIANO URBANISTICO ATTUATIVO DELL'AREA COMPRESA
 TRA VIA ROMA E VIA OLMI A SCHIAVON.

SEZIONE STRADALE TIPO A-A
stato di progetto

SCALA: **1:25**

COMMITTENTE

CORTIM srl
 Via Riva dell'ospedale, N° 14 - 35013 Cittadella - PD
 P.Iva 03800940284

DATA: NOVEMBRE 2017


VARIANTE:

ARCHIVIO:

FILE:

linea illuminazione pubblica
 linea metano
 linea Telecom
 linea Enel
 linea acquedotto
 scarico acque nere
 tubazione raccolta acque
 pluviali cilindrica Ø 60
 scarico acque
 pluviali

Bynder spessore minimo compresso 8 cm
 Stabilizzato spessore minimo 5 cm
 Cordolo in cls
 massello autobloccante h 6,5 cm
 Strato di allettamento 4-6 cm
 Geotessuto
 Strato di base 15-20 cm
 Sottofondo tout-venant cm 30,00

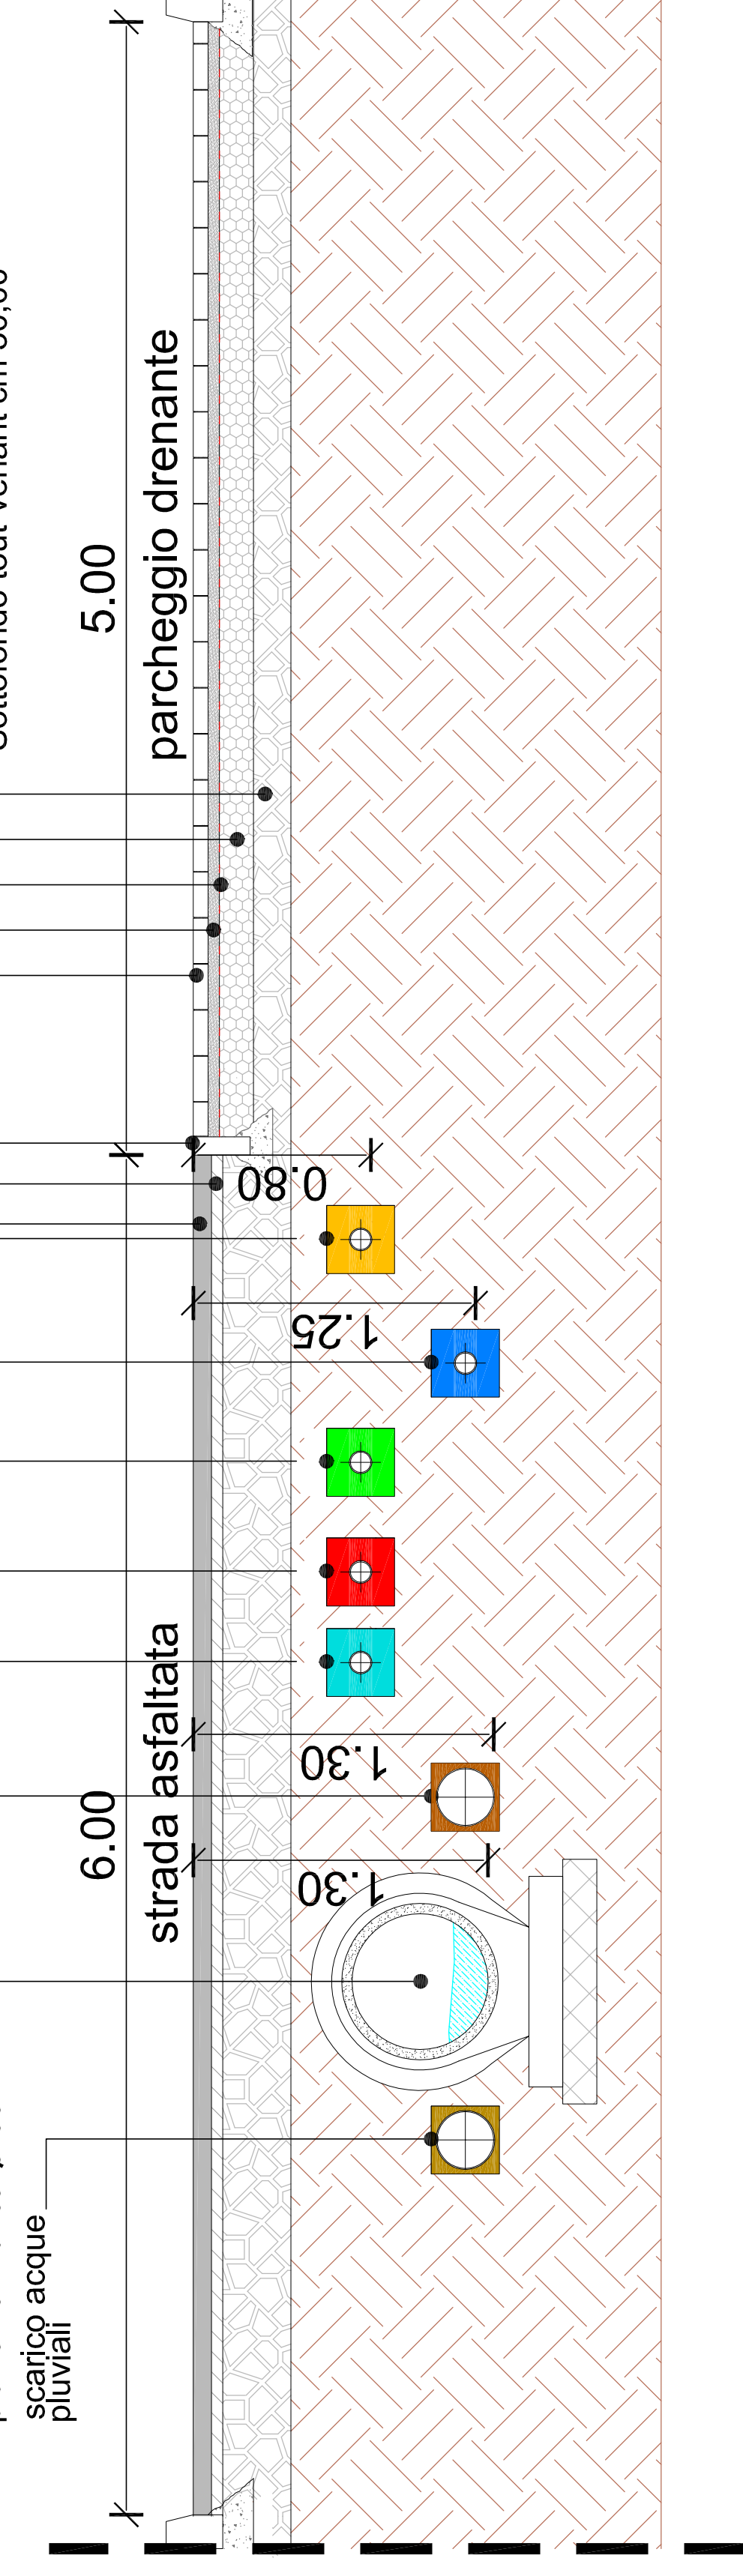

SEZIONE STRADALE TIPO A-A

spazio per timbri comunali