profilo terreno finale (sistemazione con terreno vegetale e piantumazione di essenze arboree)

profilo terreno in progetto (piano di lottizzazione " GRIMANA TRE ")

profilo attuale terreno

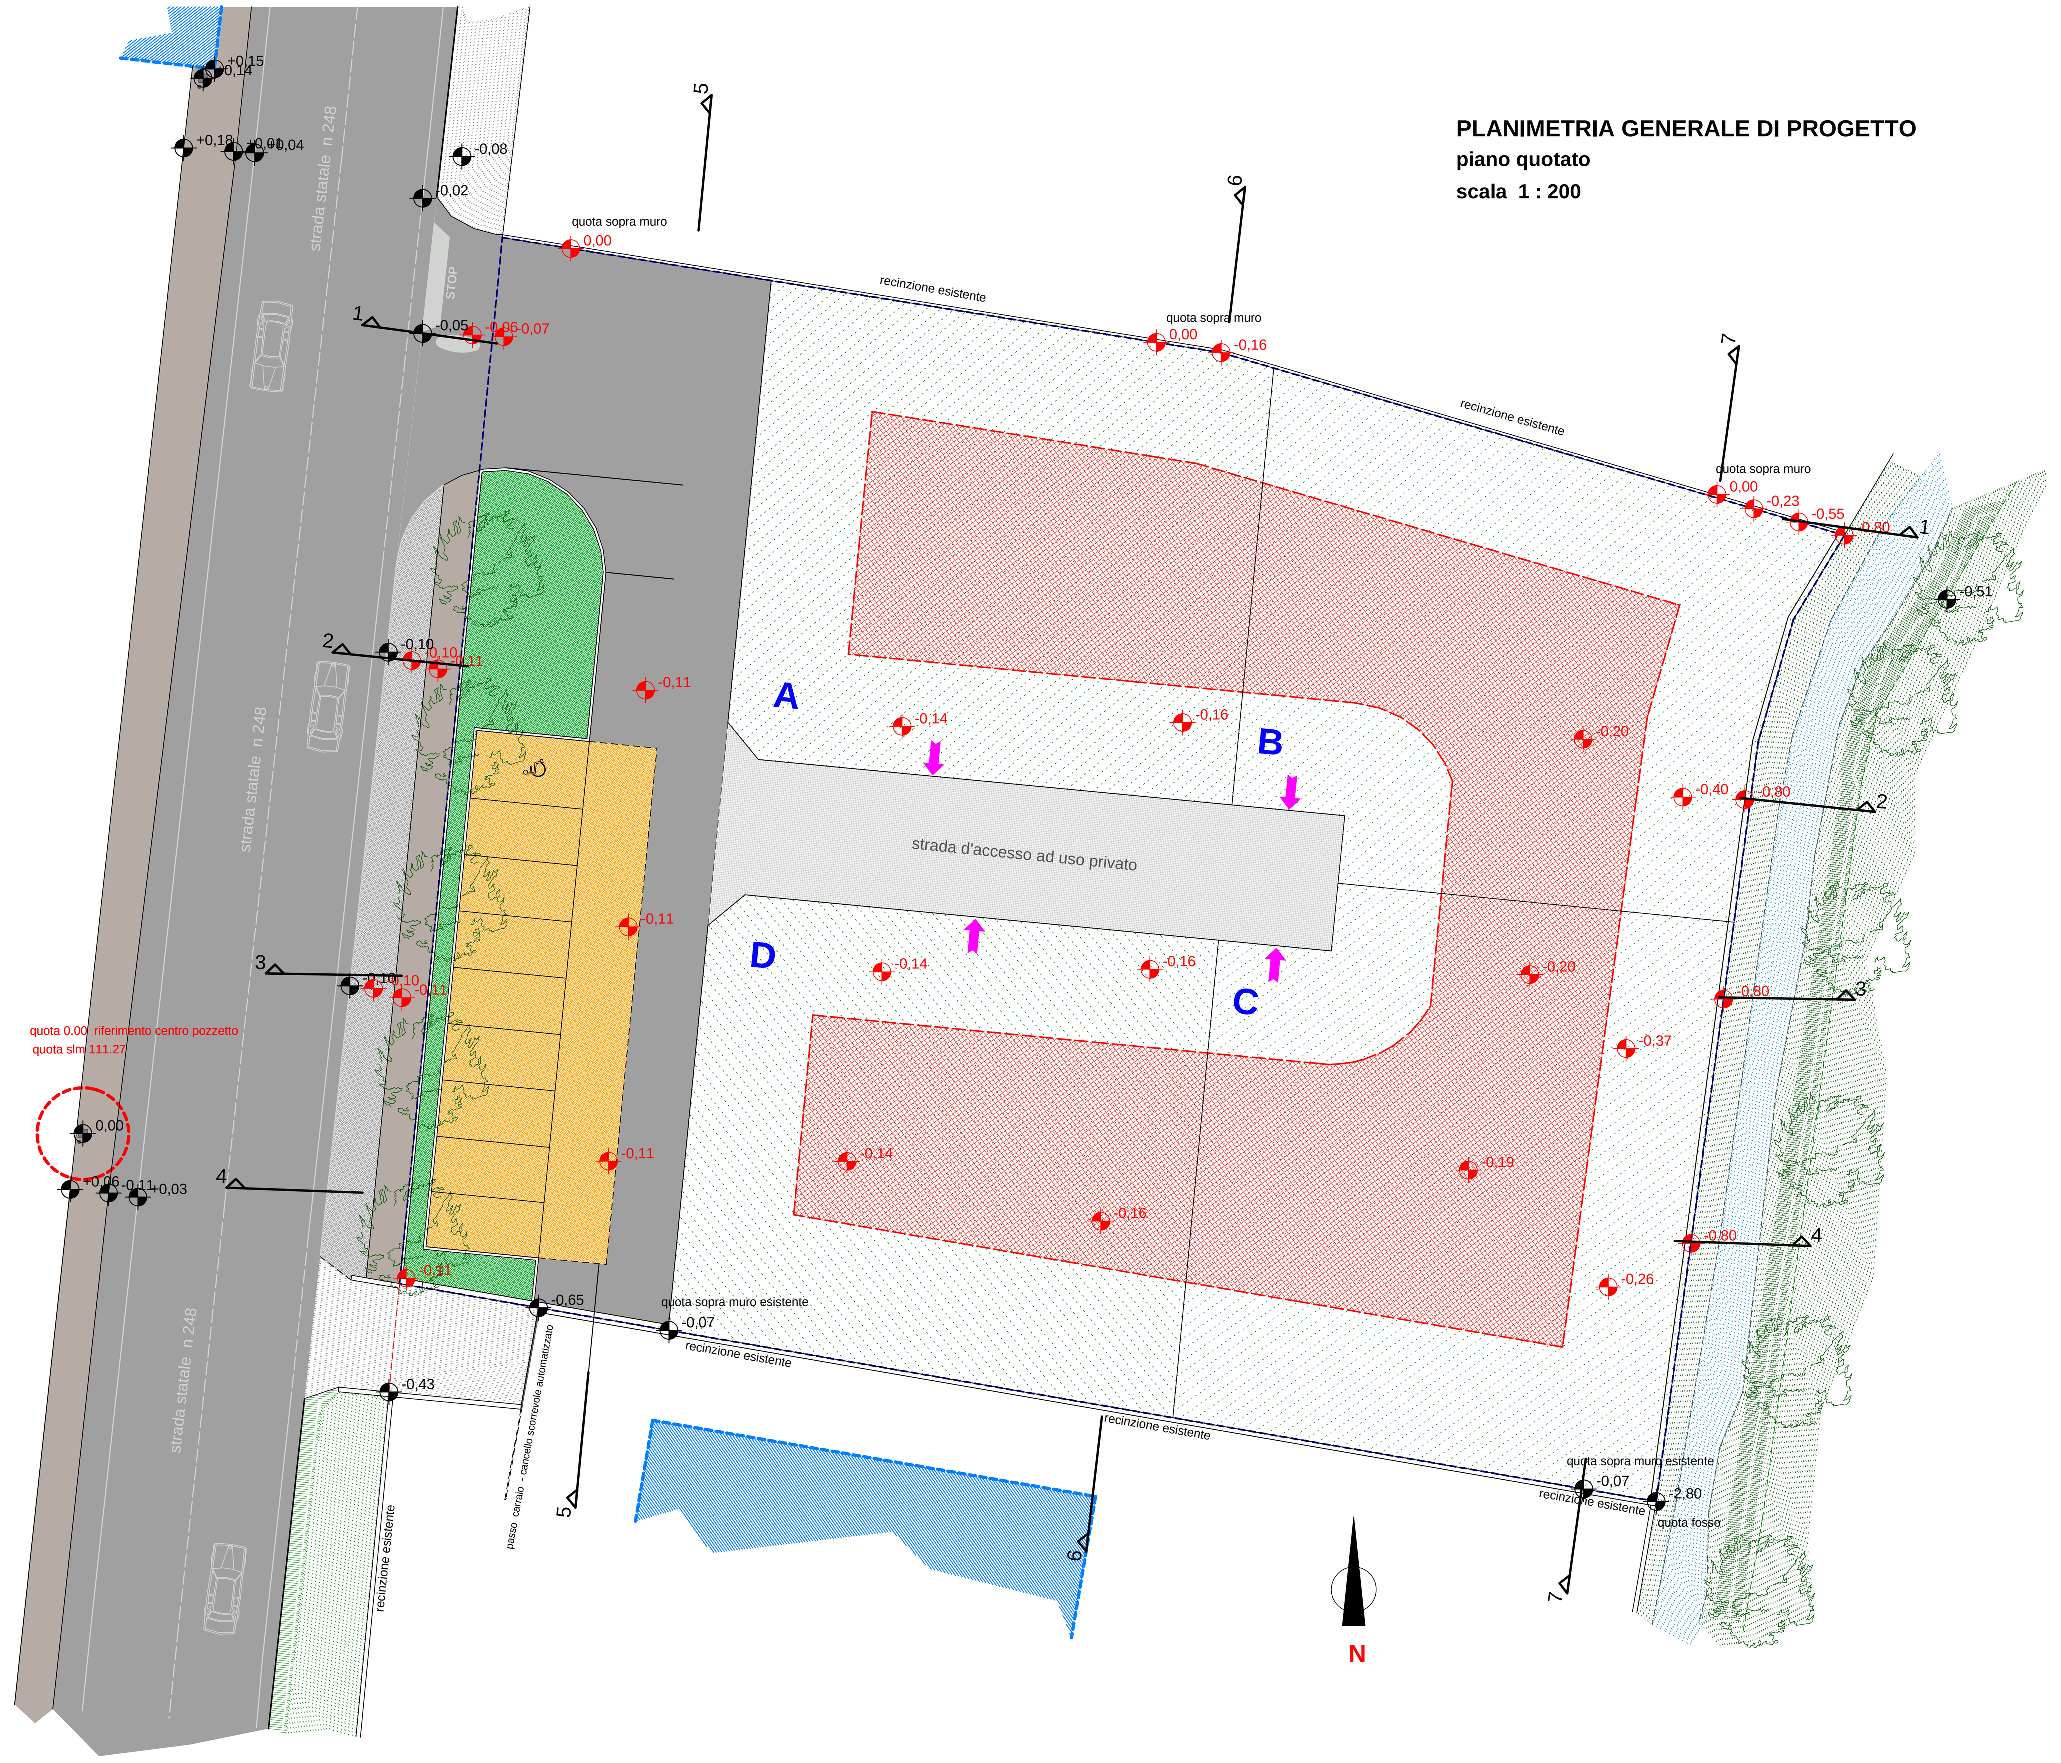

PLANIMETRIA GENERALE DI PROGETTO
piano quotato
scala 1 : 200

legenda

- perimetro futura "lottizzazione GRIMANA TRE "
- lotti in progetto
- perimetro max ingombro edificabile
- accesso ai lotti
- area verde in progetto mq 100.00
- area pargheggio - manovra in progetto mq 183.00
- fabbricati esistenti

SCHIAVON P.D.L. PR.

COMUNE DI SCHIAVON

- PIANO DI LOTTIZZAZIONE DI INIZIATIVA PRIVATA -

" LOTTIZZAZIONE GRIMANA TRE "

titolo
PROGETTO - piano quotato - sezioni longitudinali

tavola	scala	data
4C	1 : 200	

la ditta lottizzante	approvato il :	Progetto urbanistico CENGIAROTTI arch. ALESSANDRO
	il Segretario	Progettisti impianti servizi primari ZANCAN geom. MASSIMO
	il Responsabile del settore	