

# COMUNE DI TREGNAGO

Provincia di Verona

Tel. (045) 7808035/6508630 - Fax 6500040 - Part. IVA e C.F. 00265460238  
e-mail: ufficiotecnico@comune.tregnago.vr.it

ORDINANZA N. 15 DEL 13/03/2017

**OGGETTO: ISTITUZIONE SENSO UNICO ALTERNATO SU UN TRATTO DI VIA CIPOLLA E VIA CAVOUR, PER LAVORI DI POSA CAVI DI CANALIZZAZIONE ENEL, ESEGUITI DALLA DITTA SENSI SRL.**

## LA RESPONSABILE DELL'AREA TECNICA

Vista la nota trasmessa dalla ditta "Sensi Srl", con sede in Verona-Via Bresciana, n. 44, al protocollo comunale con il numero 2358/2017, con la quale, al fine di permettere l'esecuzione di alcuni lavori di canalizzazione per conto della società "ENEL Spa", viene richiesta l'istituzione di senso unico alternato, regolato da impianto semaforico e/o moviere, su un tratto di Via Cipolla e di Via Cavour, a partire da giovedì 16 marzo a lunedì 20 marzo 2017, dalle ore 08.00 alle ore 18.00 (e comunque fino a fine dei lavori);

Ricordato che per il suddetto intervento era già stata rilasciata ad ENEL autorizzazione protocollo n. 13084/2016;

Preso atto che è necessario provvedere in merito, al fine di permettere la realizzazione dei suddetti lavori, tutelando altresì l'incolumità delle persone e la sicurezza stradale;

Visti gli artt. 5, 6 e 7 del Codice della Strada - D.Lgs. 285/1992 e relativo Regolamento di esecuzione - D.P.R. n. 495/1992 e loro successive modifiche;

Visto il decreto sindacale n. 3/2017 di nomina della Responsabile della Posizione Organizzativa n. 3 "Tecnica";

Visto il D.Lgs. 267/2000 ed in particolare l'art. 107 dello stesso;

### ORDINA

**al fine di permettere la realizzazione dei lavori di canalizzazione ENEL, di cui in premessa (lavori eseguiti dalla ditta "Sensi Srl")**

su un tratto di Via Cipolla e di Via Cavour (vedasi planimetria allegata), l'istituzione di un senso unico alternato, regolato da movieri e/o da impianto semaforico, dalle ore 08.00 alle ore 18.00, a partire da giovedì 16 marzo p.v. e fino alla fine dei lavori in parola, prevista per lunedì 20 marzo 2017;


### DISPONE


- che sia garantito il traffico ordinario (ripresa della normale circolazione stradale) nei giorni di sabato e domenica 18 e 19 marzo 2017;
- che la presente Ordinanza sia portata a conoscenza del pubblico mediante l'apposizione di idonea segnaletica stradale conforme al vigente C.d.S., da parte della ditta incaricata dei lavori;
- che sia fatto obbligo agli esecutori dei lavori di predisporre ogni misura di sicurezza, sollevando il Comune da ogni responsabilità di ordine civile e/o penale per ogni e qualsiasi danno possa derivare a terzi, cose o persone in dipendenza e conseguenza dell'attività esercitata.

Trasmessa alla Stazione Carabinieri di Tregnago, per gli adempimenti di competenza.

Ai sensi dell'art. 37, comma 3) del D.Lgs. 285/92, si precisa che contro il presente atto è ammesso ricorso entro 60 giorni e con le formalità stabilite nel Regolamento di esecuzione e attuazione del Nuovo Codice della Strada, al Ministro dei Lavori Pubblici che decide in merito.

LA RESPONSABILE DELL'AREA TECNICA  
Arch. Francesca Strazza

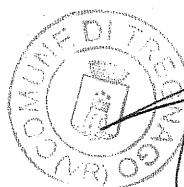

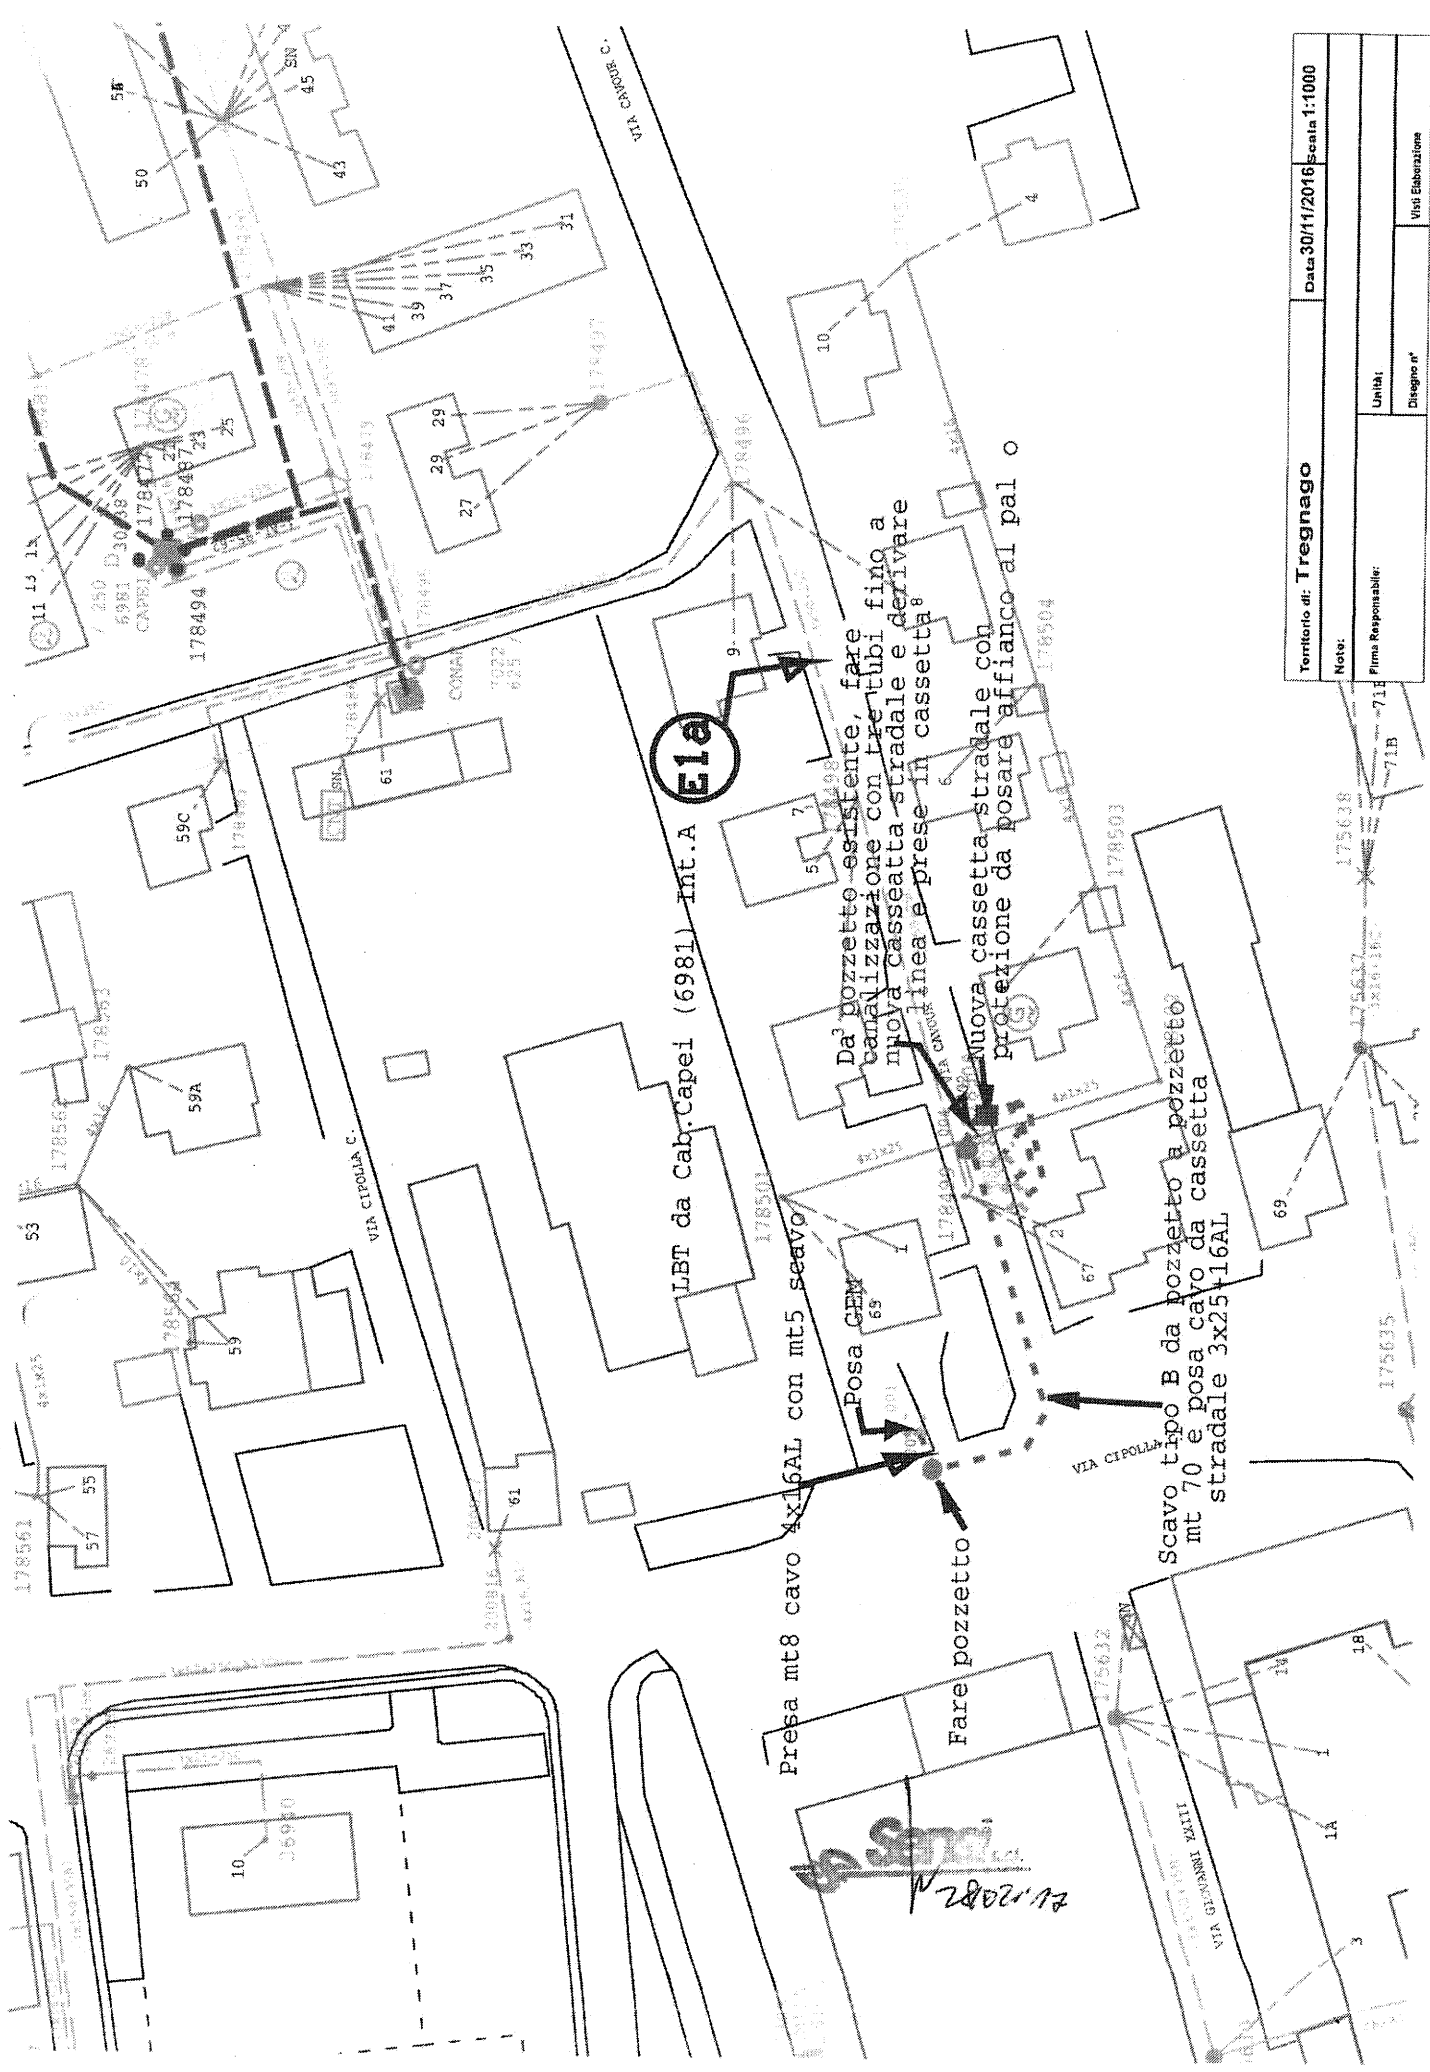

Territorio di: <b>Tregnago</b>		Data 30/11/2016		Scala 1:1000	
Note:				Unibit	
Firma Responsabile:				Disegno n°	
				Viso Elaborazione	

21.12.2016