



COMUNE DI ASOLO

Provincia di Treviso



PROGETTO DEFINITIVO-ESECUTIVO

DI AMPLIAMENTO E ADEGUAMENTO DELLA SCUOLA MEDIA "TORRETTI"
DI ASOLO (TV) - Via Forestuzzo, 65 - 2° STRALCIO -


UFFICIO TECNICO - Settore LL.PP. Piazza G. D' Annunzio,1 - 31011 Asolo (TV)
Tel 0423 524621 Fax 0423 950130 e-mail: llpp@comune.asolo.tv.it

Oggetto: ESTRATTO C.T.R. ESTRATTO CATASTALE ESTRATTO P.R.G.	Data: OTTOBRE 2009	Tavola: 1
	Scala: 1:5.000 1:2.000 1:5.000	
Il progettista: Geom. ANDREA BEDIN	disegnato: Geom. MAURO MERLO	IL RESPONSABILE UNICO DEL PROCEDIMENTO

ESTRATTO CTR
scala 1:5.000

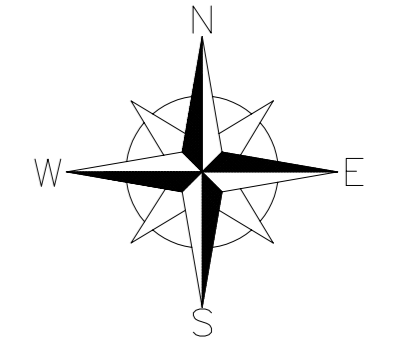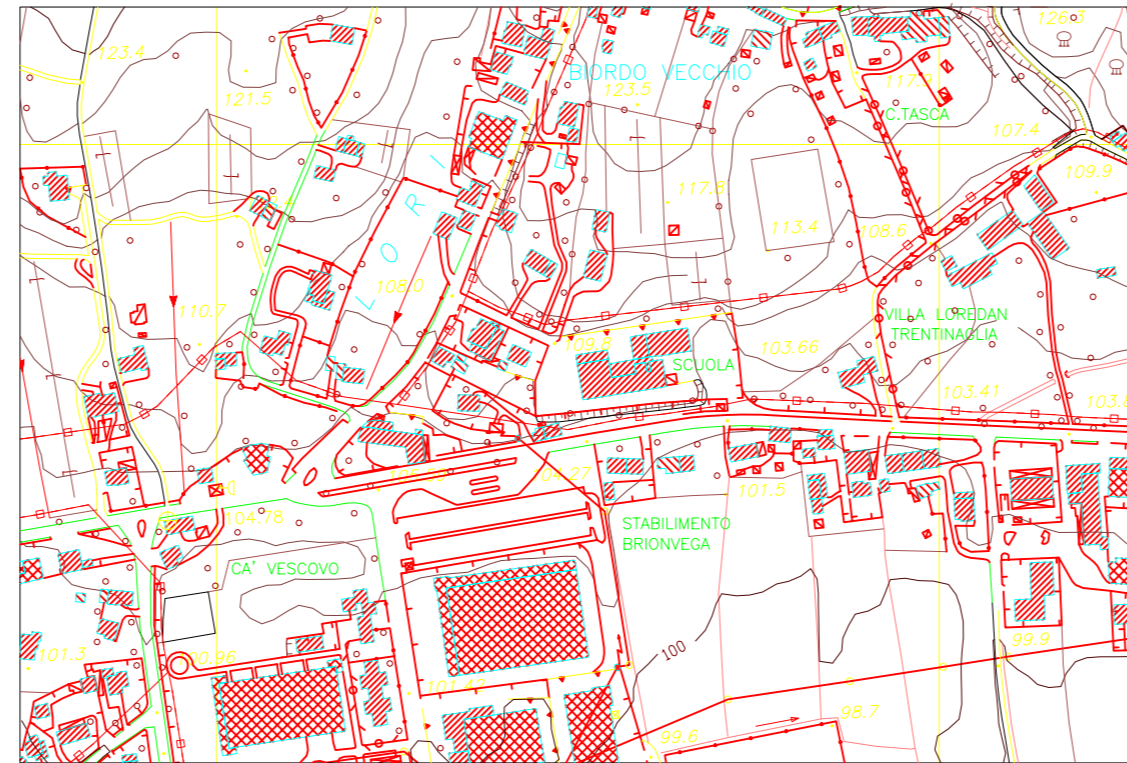

ESTRATTO P.R.G.
scala 1:5.000

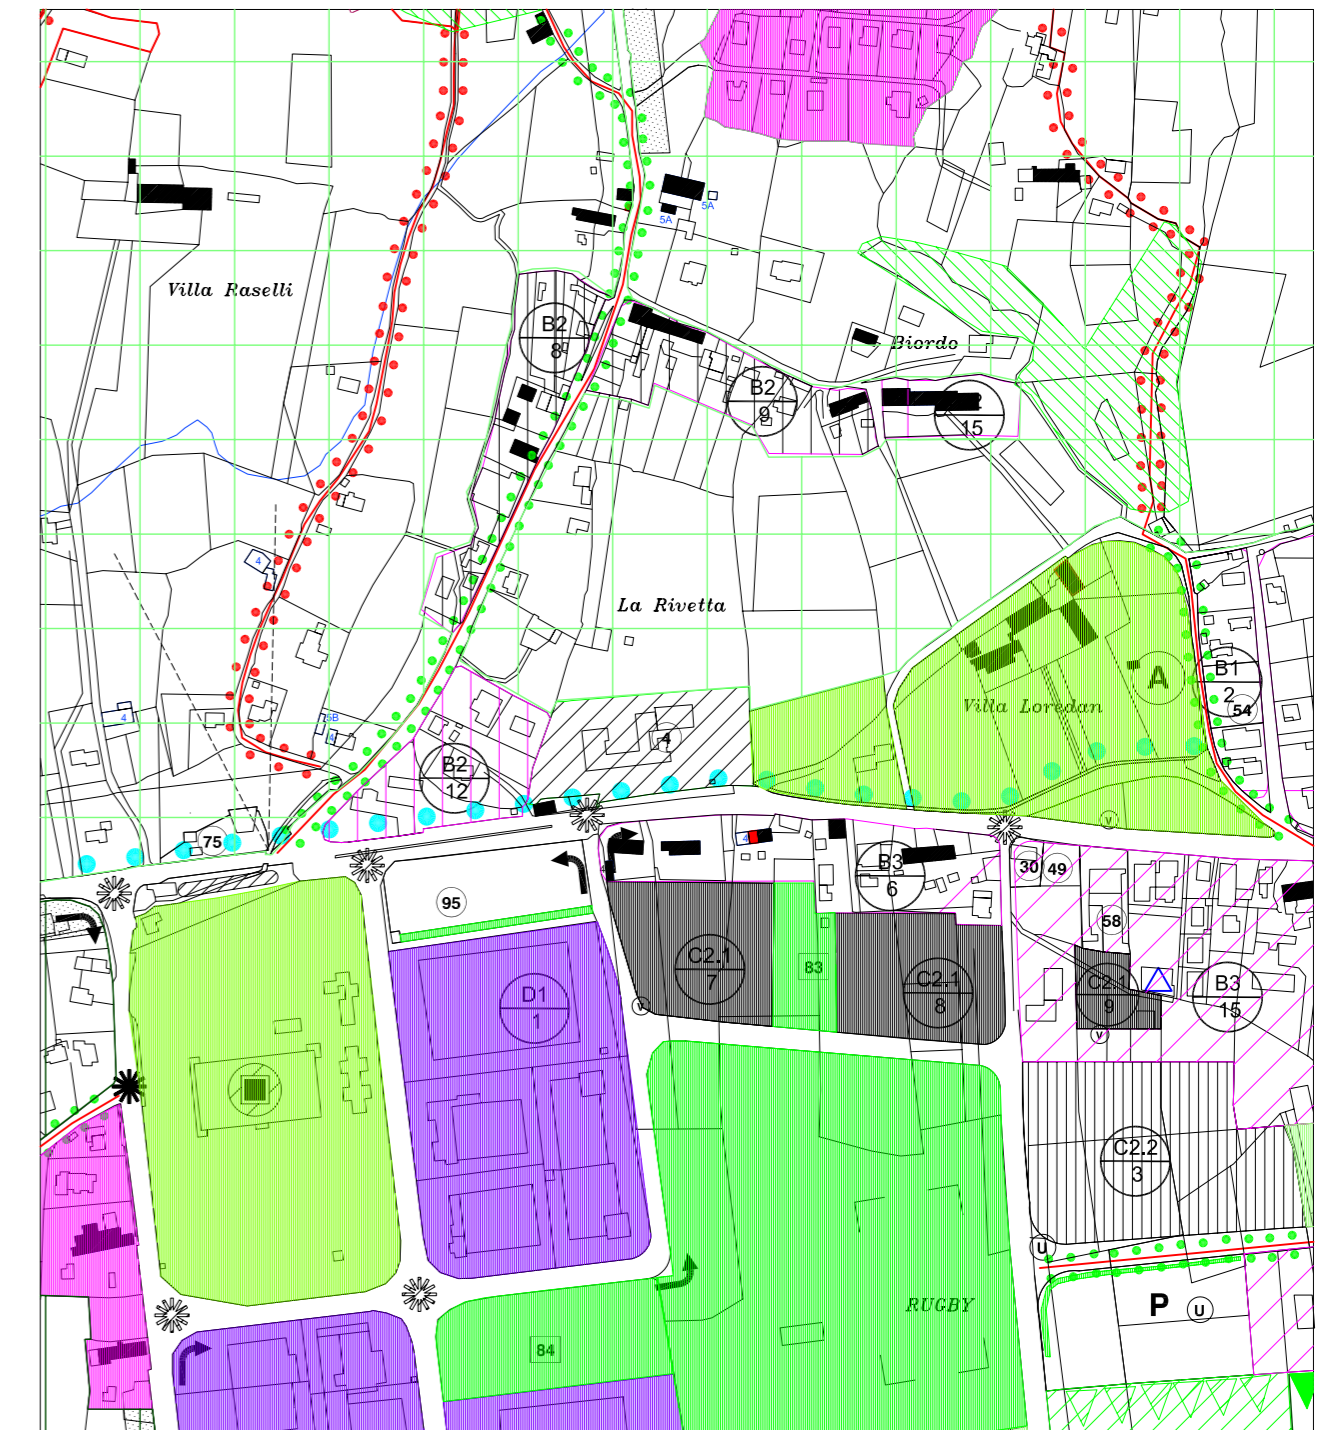

ESTRATTO CATASTALE Fog. 11 mapp. 145
scala 1:2.000

