



# PLANIMETRIA VIA SPOLA

INTERVENTI:

 - Sistemazione della sede stradale

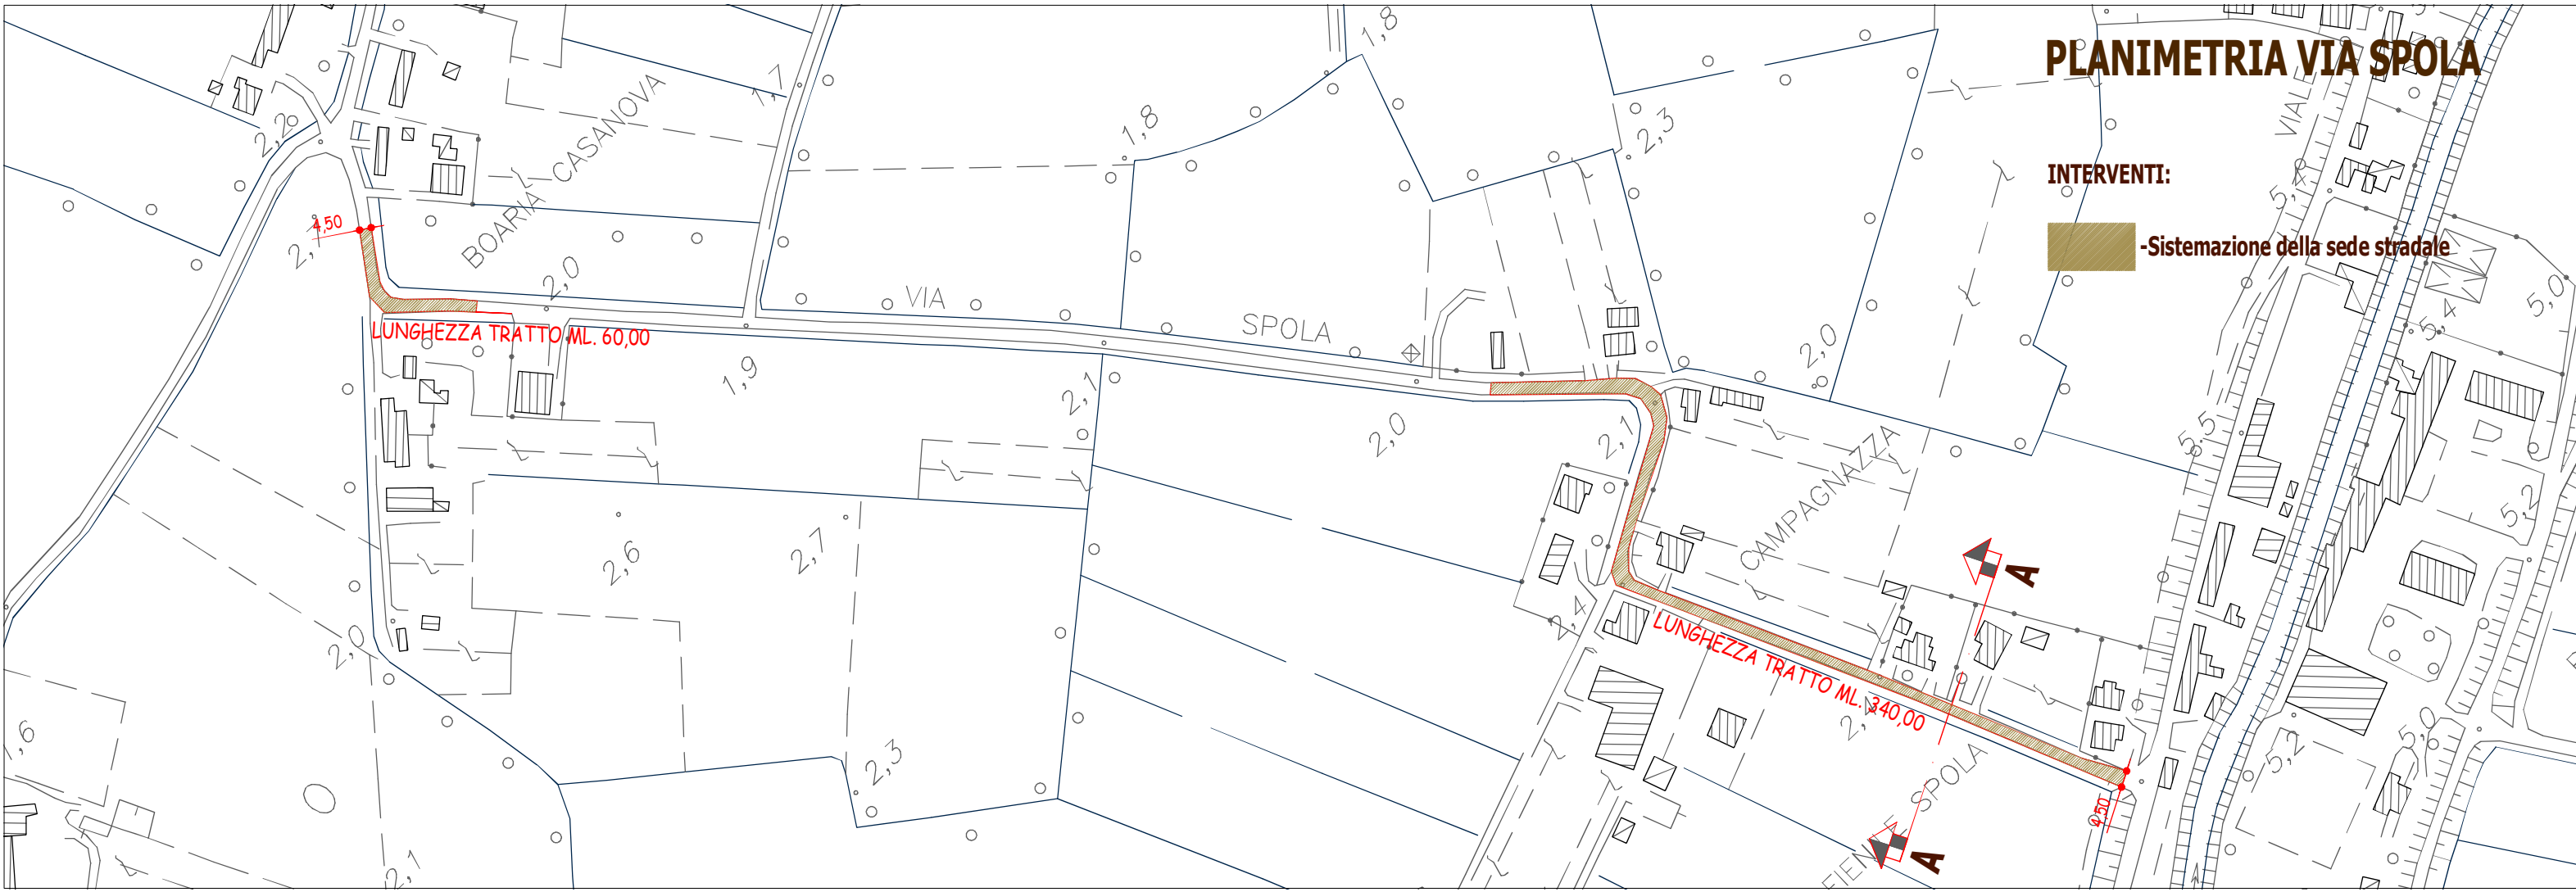

## SEZIONE A-A - Strada comunale Via Spola

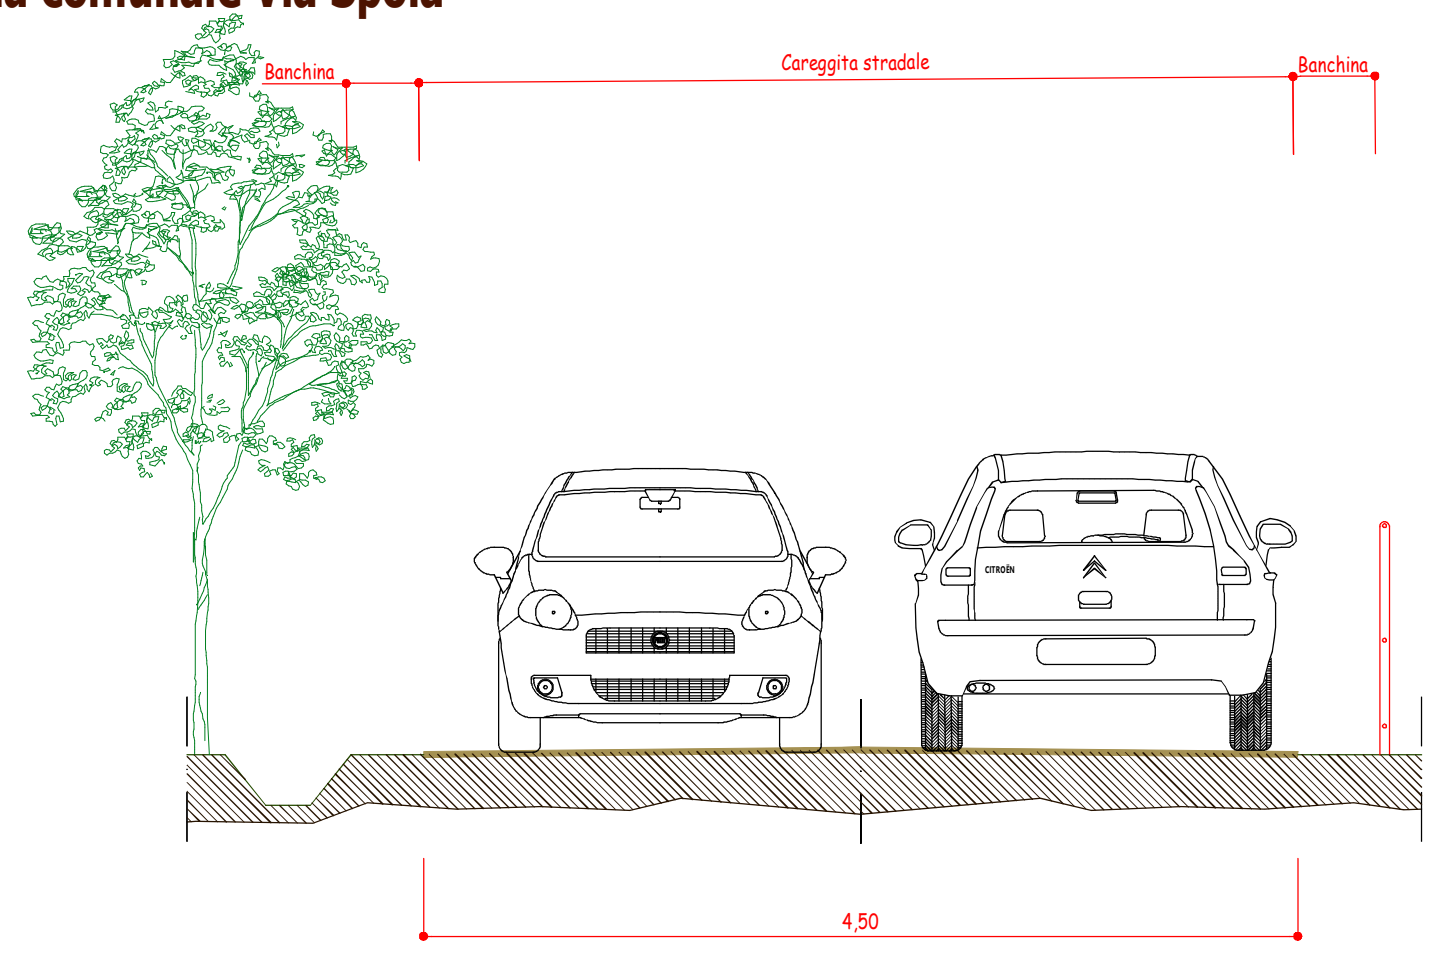

### STRADA

- Art. 73 - Conglomerato per ricariche
- Art. 69b - Tappeto di usura 0/12-0/15

**TIPOLOGIA DELLE LAVORAZIONI**