



**FINESTRA IN LEGNO CON VETROCAMERA E APERTURA A DOPPIA ANTA  
SCURO IN LEGNO CON APERTURA A FISARMONICA** Scala 1:10

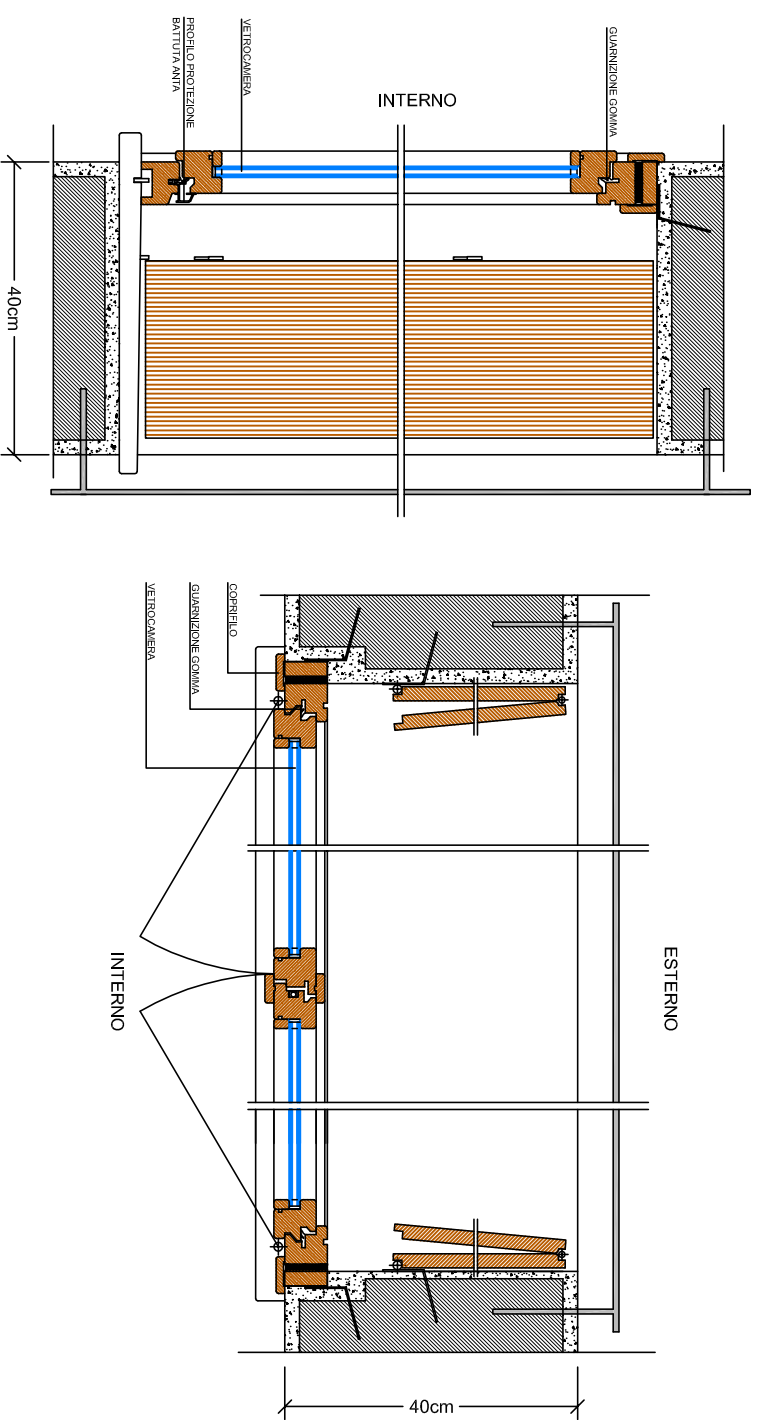

**FINESTRA IN LEGNO CON VETROCAMERA E APERTURA A DOPPIA ANTA  
SCURO IN LEGNO CON APERTURA TRADIZIONALE** Scala 1:10

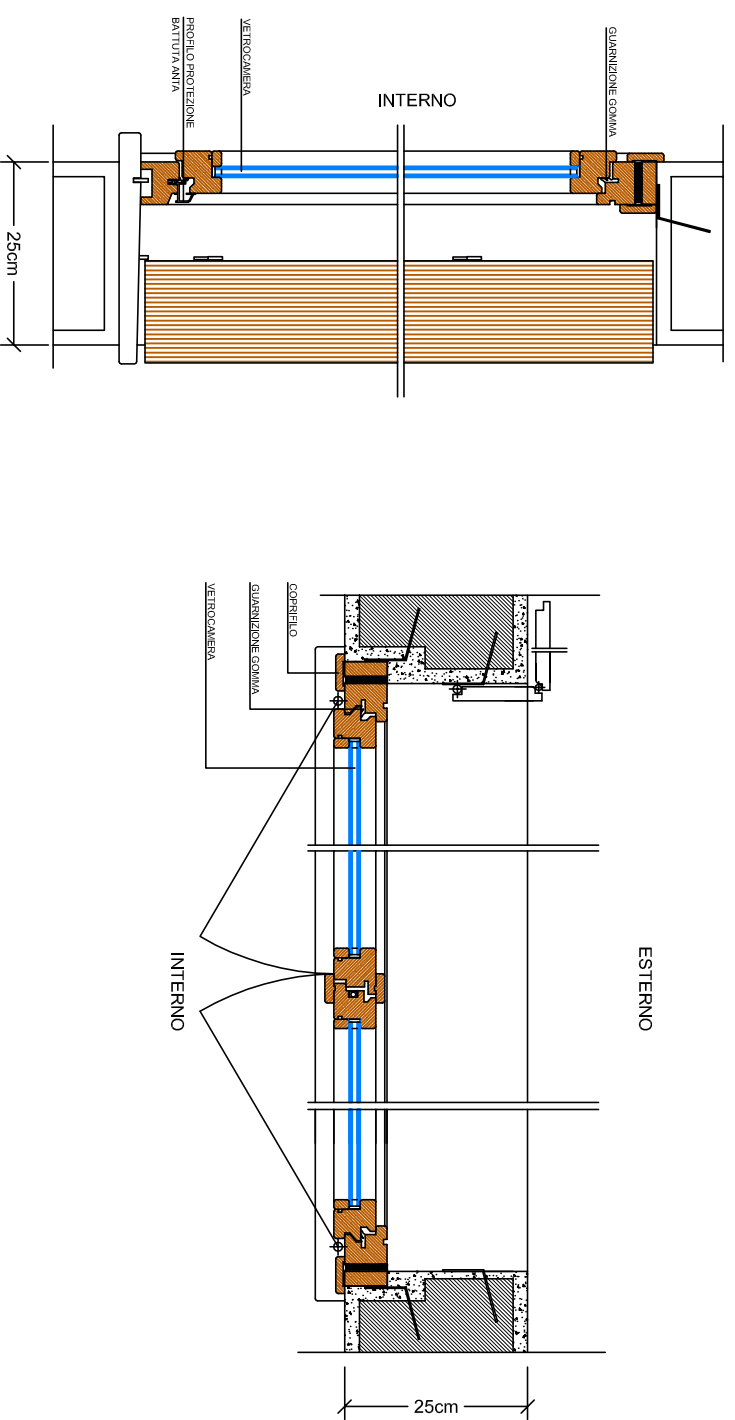

**COMUNE DI BAGNOLO DI PO**  
PROVINCIA DI ROVIGO



Progetto:

**LAVORI DI SISTEMAZIONE DELLA COPERTURA E  
SOSTITUZIONE SERRAMENTI ESTERNI DELLA SEDE MUNICIPALE**



**GAL DeltaPo**

Gruppo di Azione Locale Polesine Delta del Po

**BANDO PUBBLICO GAL**

**PROGRAMMA DI SVILUPPO LOCALE 2014-2020**

Indirizzo:

Piazza Marconi, 159 - Bagnolo di Po  
NCT Foglio 5 mappale 162

Riferimento:

CIG Z4022FEA40

**PROGETTO ESECUTIVO**

**D.Lgs. 18 aprile 2016 n. 50**

IL PROGETTISTA INCARICATO

Ing. Frigato Alessandro  
(C.F.: FRG LSN 78R03 H620Q)

IL R.U.P.

DATA: aprile 2018

AGGIORNATO:

**TAV\_03**

**PARTICOLARE NUOVI SERRAMENTI**

STUDIO TECNICO Ing. Frigato Alessandro Piazza U. Merlin, 10 - 45100 ROVIGO  
C.F. FRG LSN 78R03 H620Q - P. IVA 01295220295 - Tel. 328 0137735 Fax 0425 492142 - [www.studiofrigato.com](http://www.studiofrigato.com)