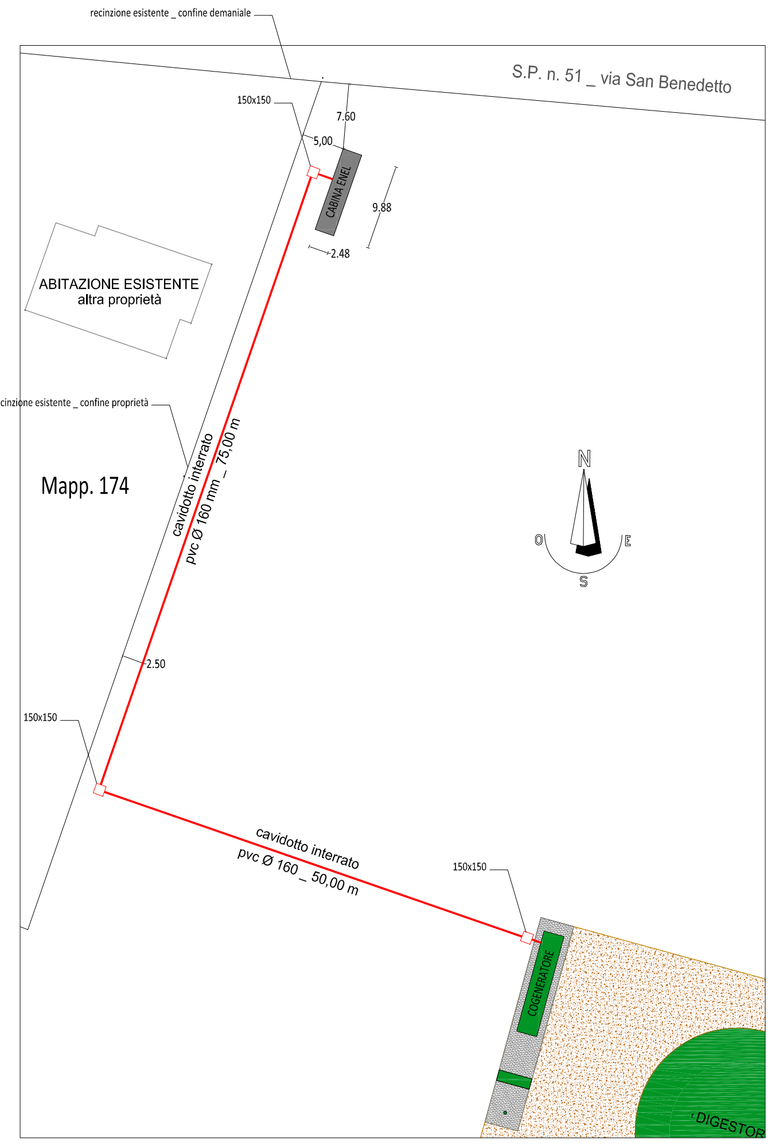

PLANIMETRIA GENERALE POSIZIONAMENTO E SCHEMA CAVIDOTTO

SITO DI INSTALLAZIONE CABINA

V:\ARCHIVIO\CLIENTI\1\impianti biogas\la colombaia _ bressanvido\foto\cabina.png

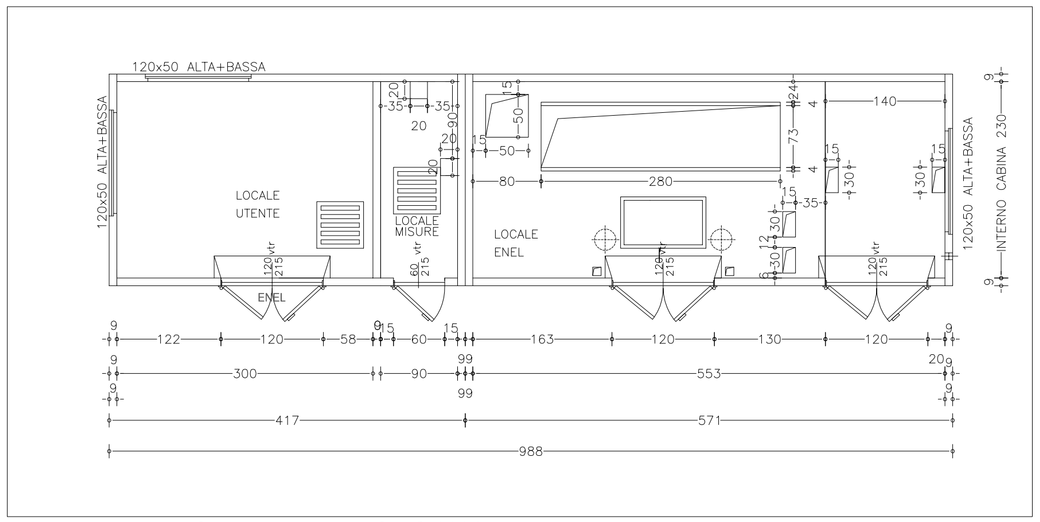

PIANTA CABINA ENEL TIPO DG 2061 ed. 7

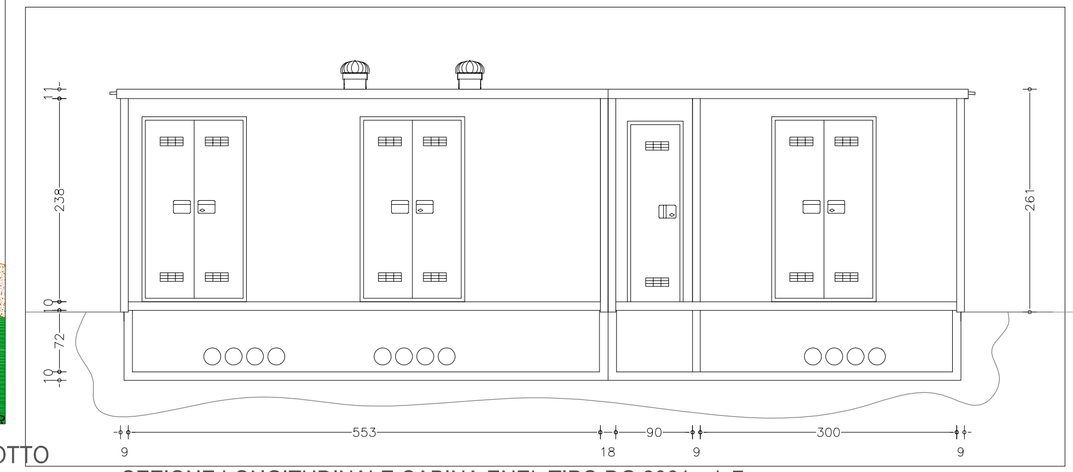

SEZIONE LONGITUDINALE CABINA ENEL TIPO DG 2061 ed. 7

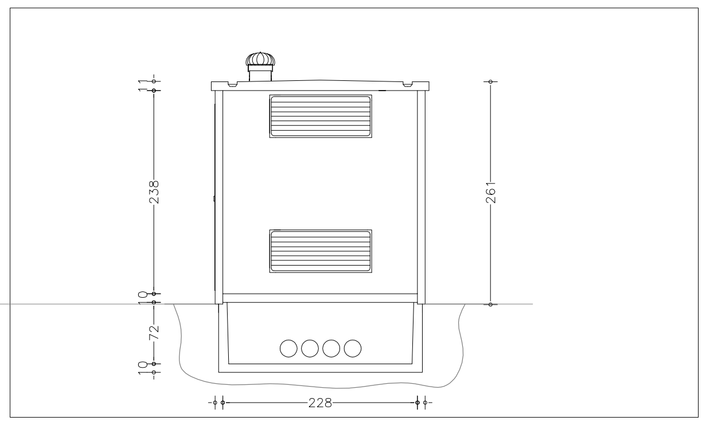

SEZIONE TRASVERSALE CABINA ENEL TIPO DG 2061 ed. 7

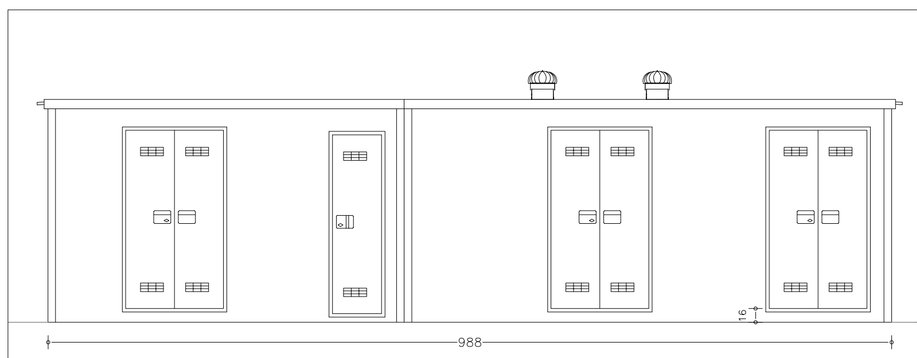

PROSPETTO EST CABINA ENEL TIPO DG 2061 ed. 7

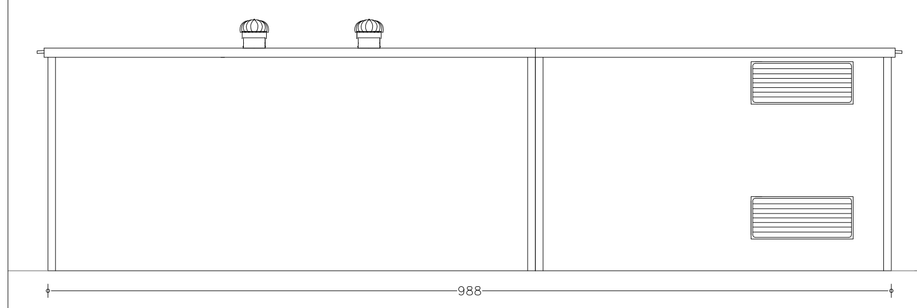

PROSPETTO OVEST CABINA ENEL TIPO DG 2061 ed. 7

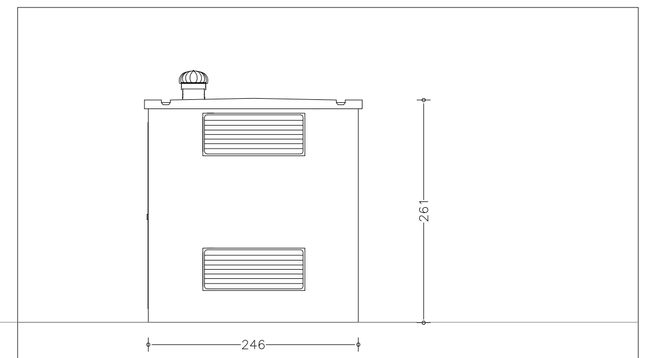

PROSPETTO NORD CABINA ENEL TIPO DG 2061 ed. 7

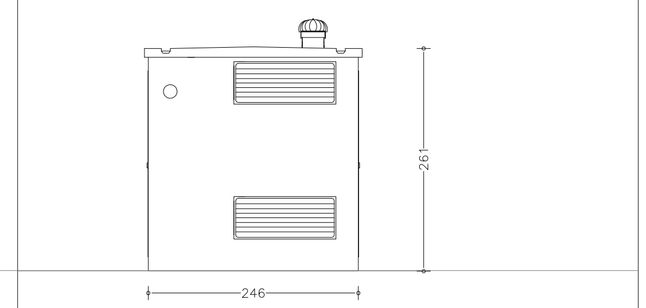

PROSPETTO SUD CABINA ENEL TIPO DG 2061 ed. 7

Il Progettista:

Il Committente:

Ditta: LA COLOMBAIA S.R.L. SOCIETA' AGRICOLA
con sede legale in via Bassanese, 5, 36050 - Bressanvido (VI)
P.IVA 03499280240
sito: Comune di Bressanvido _ C.T. fg. 3 mapp. 616

REALIZZAZIONE IMPIANTO DI BIOGAS KWe 249

PROGETTO ESECUTIVO

6 ELABORATO | Particolari cabina elettrica da cedere a Enel | OGGETTO

I161 COMMESSA | 161ESE060R0.dwg FILE | 19/02/2016 DATA | scala 1:1000 SCALA | dg ELABORATO | cd VERIFICATO | dg CONTROLLATO

via Campagnola, 110/A - 35013 Cittadella (PD)
www.studiogiovi.it - tel. 049/9404701 - fax 049/9404702
email: info@studiogiovi.it partita iva 03802560288