


## Stralcio Planimetrico

Scala 1:20.000

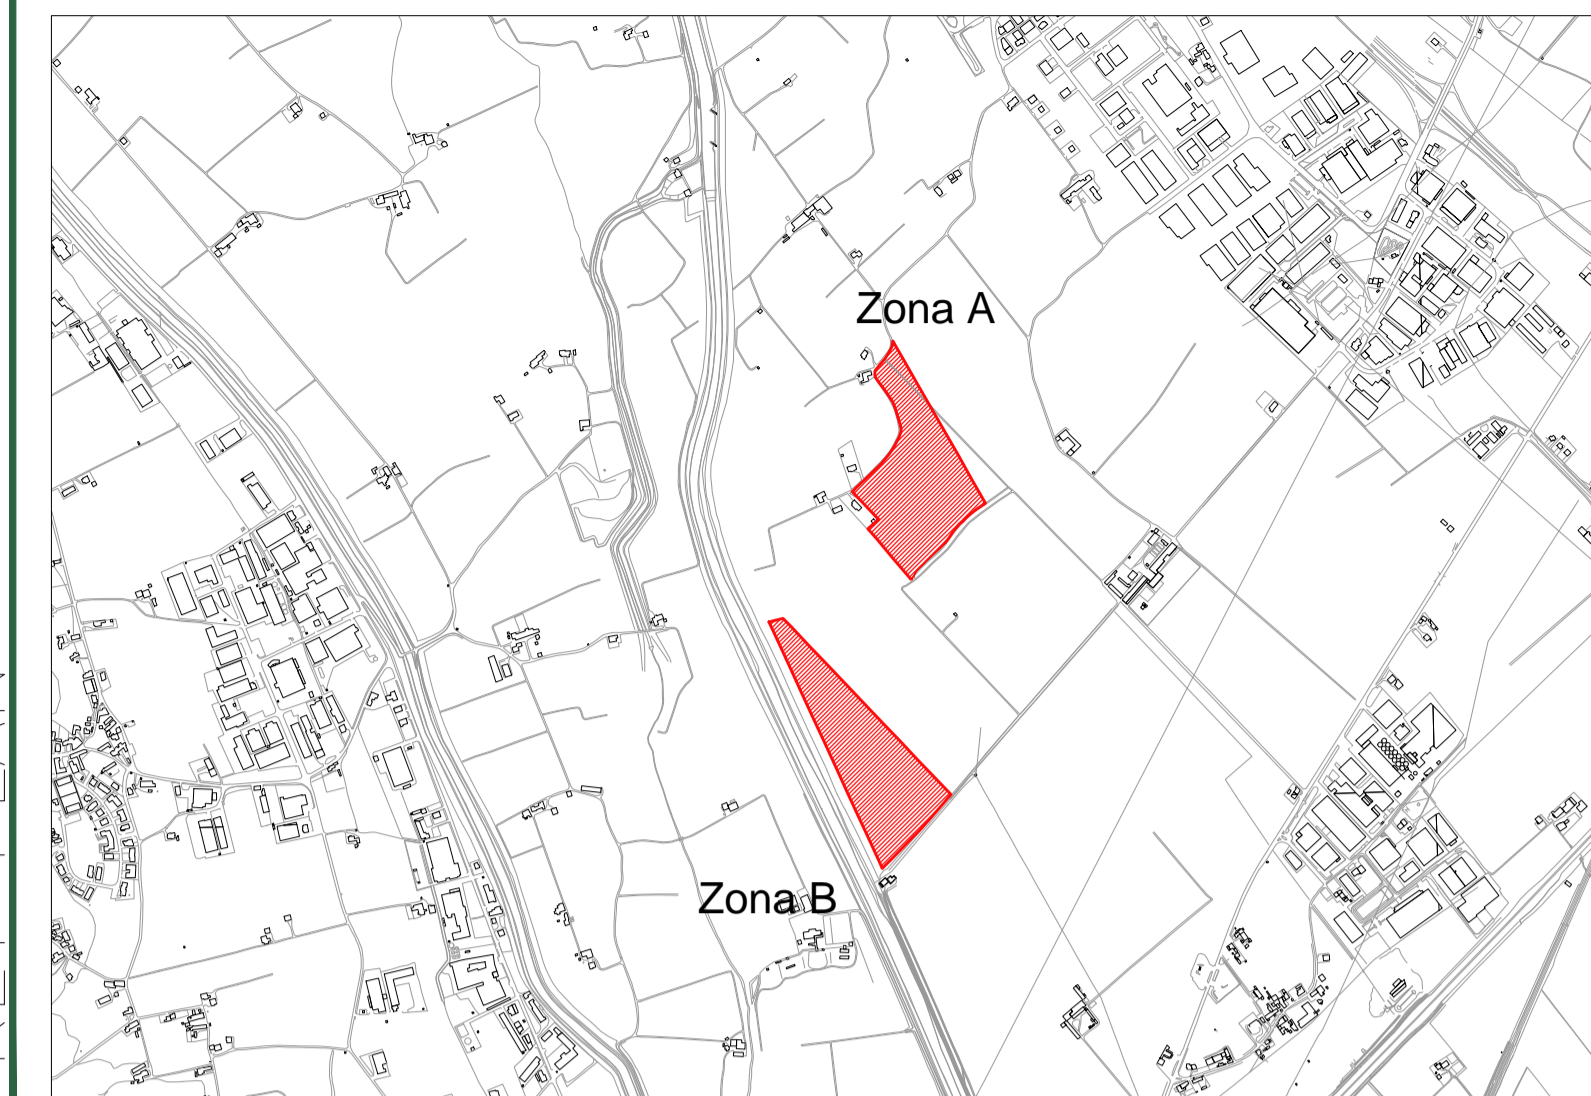


KEY PLAN

LEGENDA

Legenda  
— Limite area di scavo



COMMITTENTE:  
  
**RFI**  
 RETE FERROVIARIA ITALIANA  
 GRUPPO FERROVIE DELLO STATO ITALIANE

ALTA Sorveglianza:  
  
**ITAFERR**  
 GRUPPO FERROVIE DELLO STATO ITALIANE

GENERAL CONTRACTOR:  
  
 Consorzio IricAV Due

**INFRASTRUTTURE FERROVIARIE STRATEGICHE DEFINITE DALLA  
 LEGGE OBIETTIVO N. 443/01**  
**PROGETTO DEFINITIVO**  
**LINEA AV/AC VERONA - PADOVA**  
**SUB TRATTA VERONA - VICENZA**  
**2° SUB LOTTO MONTEBELLO VICENTINO - BIVIO VICENZA**

CANTIERIZZAZIONE  
 SITI DI RECUPERO AMBIENTALE E PRODUZIONE INERTI AREA DI CAVA LA GUALDA  
 PLANIMETRIA CATASTALE

GENERAL CONTRACTOR		ITAFERR S.p.A.	
<b>ATI bonifica</b> IL PROGETTISTA INTEGRATORE	CONSORZIO IRICAV DUE Il Direttore		SCALA : 1:2.000
Franco Paolo Bocchetto iscritto all'Ordine degli Ingegneri della Provincia di Roma n° 5864 - Sez. A settore Civile e Ambientale Data: Giugno 2015	Data: Giugno 2015	Data:	

COMMESSA	LOTTO	FASE	ENTE	TIPO DOC.	OPERA/DISCIPLINA	PROGR.	REV.
IN0D	02	D	I2	P6	CA0001	225	A

<b>ATI bonifica</b>	VISTO ATI BONIFICA	
	Firma Ing. F. P. Bocchetto	Data Giugno 2015

Rev.	Descrizione	Redatto	Data	Verificato	Data	Approvato	Data	Autorizzato
A	EMISSIONE	M. Colasurco	10/06/2015	R. Tommaselli	10/06/2015	M. Saglietto	10/06/2015	Prof. Ing. Canale

File: IN0D02D2P6CA0001225A\_00A.DWG CUP: J41E9100000009 n. Elab.:  
 CIG: 3320049F17