




PIANTA PIANO TERRA

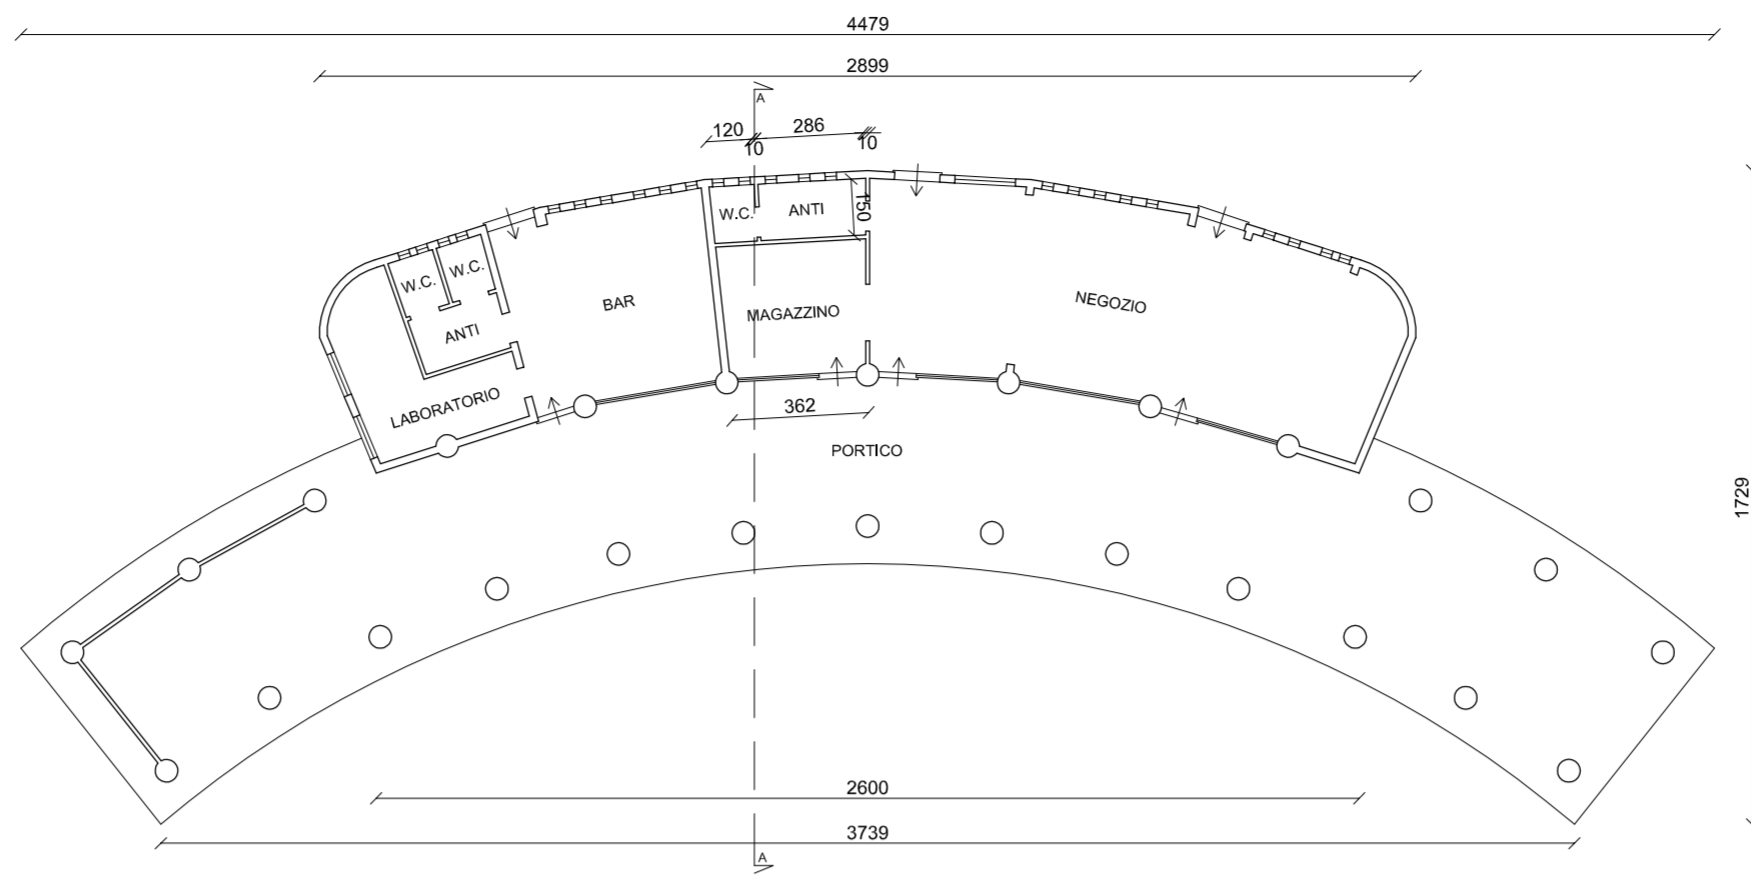


PROSPETTO SUD

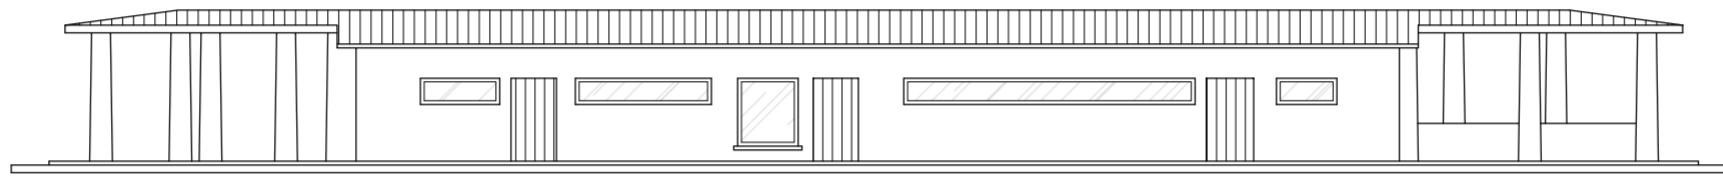


PROSPETTO NORD

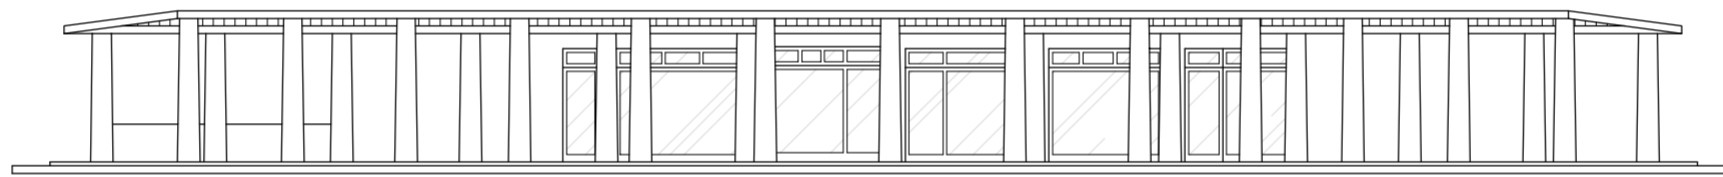

SEZIONE A-A

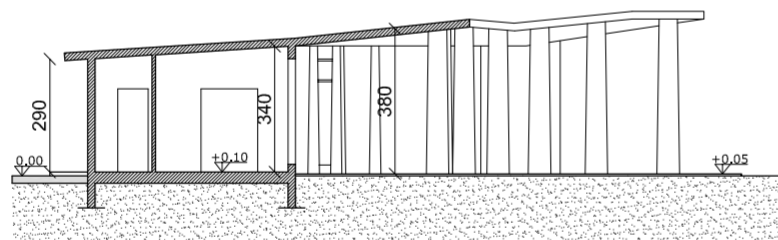

PROSPETTO EST

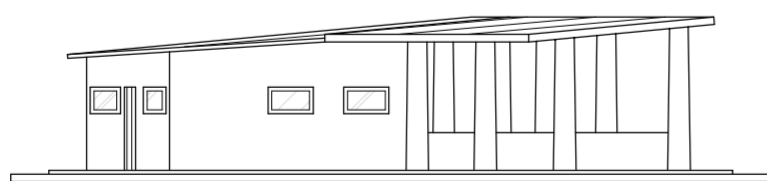

PROSPETTO OVEST

