





Comune di Bagnoli di Fu

Provincia di Napoli




PIANTA
Scala 1:100

PROGETTO ESECUTIVO Lavori di ristrutturazione edilizia della tensostruttura degli impianti sportivi di Via Napoletica	
ELABORATO:	DESCRIZIONE:
04	Stato di fatto Piante - Sezioni - Prospetti
Scala 1:100	Esist. Novembre 2016
COMMITTENTE: Comune di Bagnoli di Fu Il responsabile del procedimento Geroni, Riccardo Vesini	PROGETTISTA: Arch. Roberto Pavan Via R. Gattinara n. 18 - 45100 Rovigo (RO) email: arch.roberto.pavan@gmail.com Tel: 398 0916105

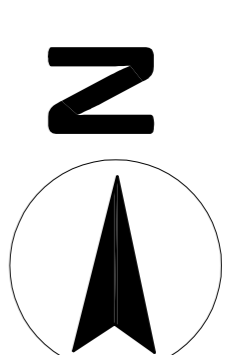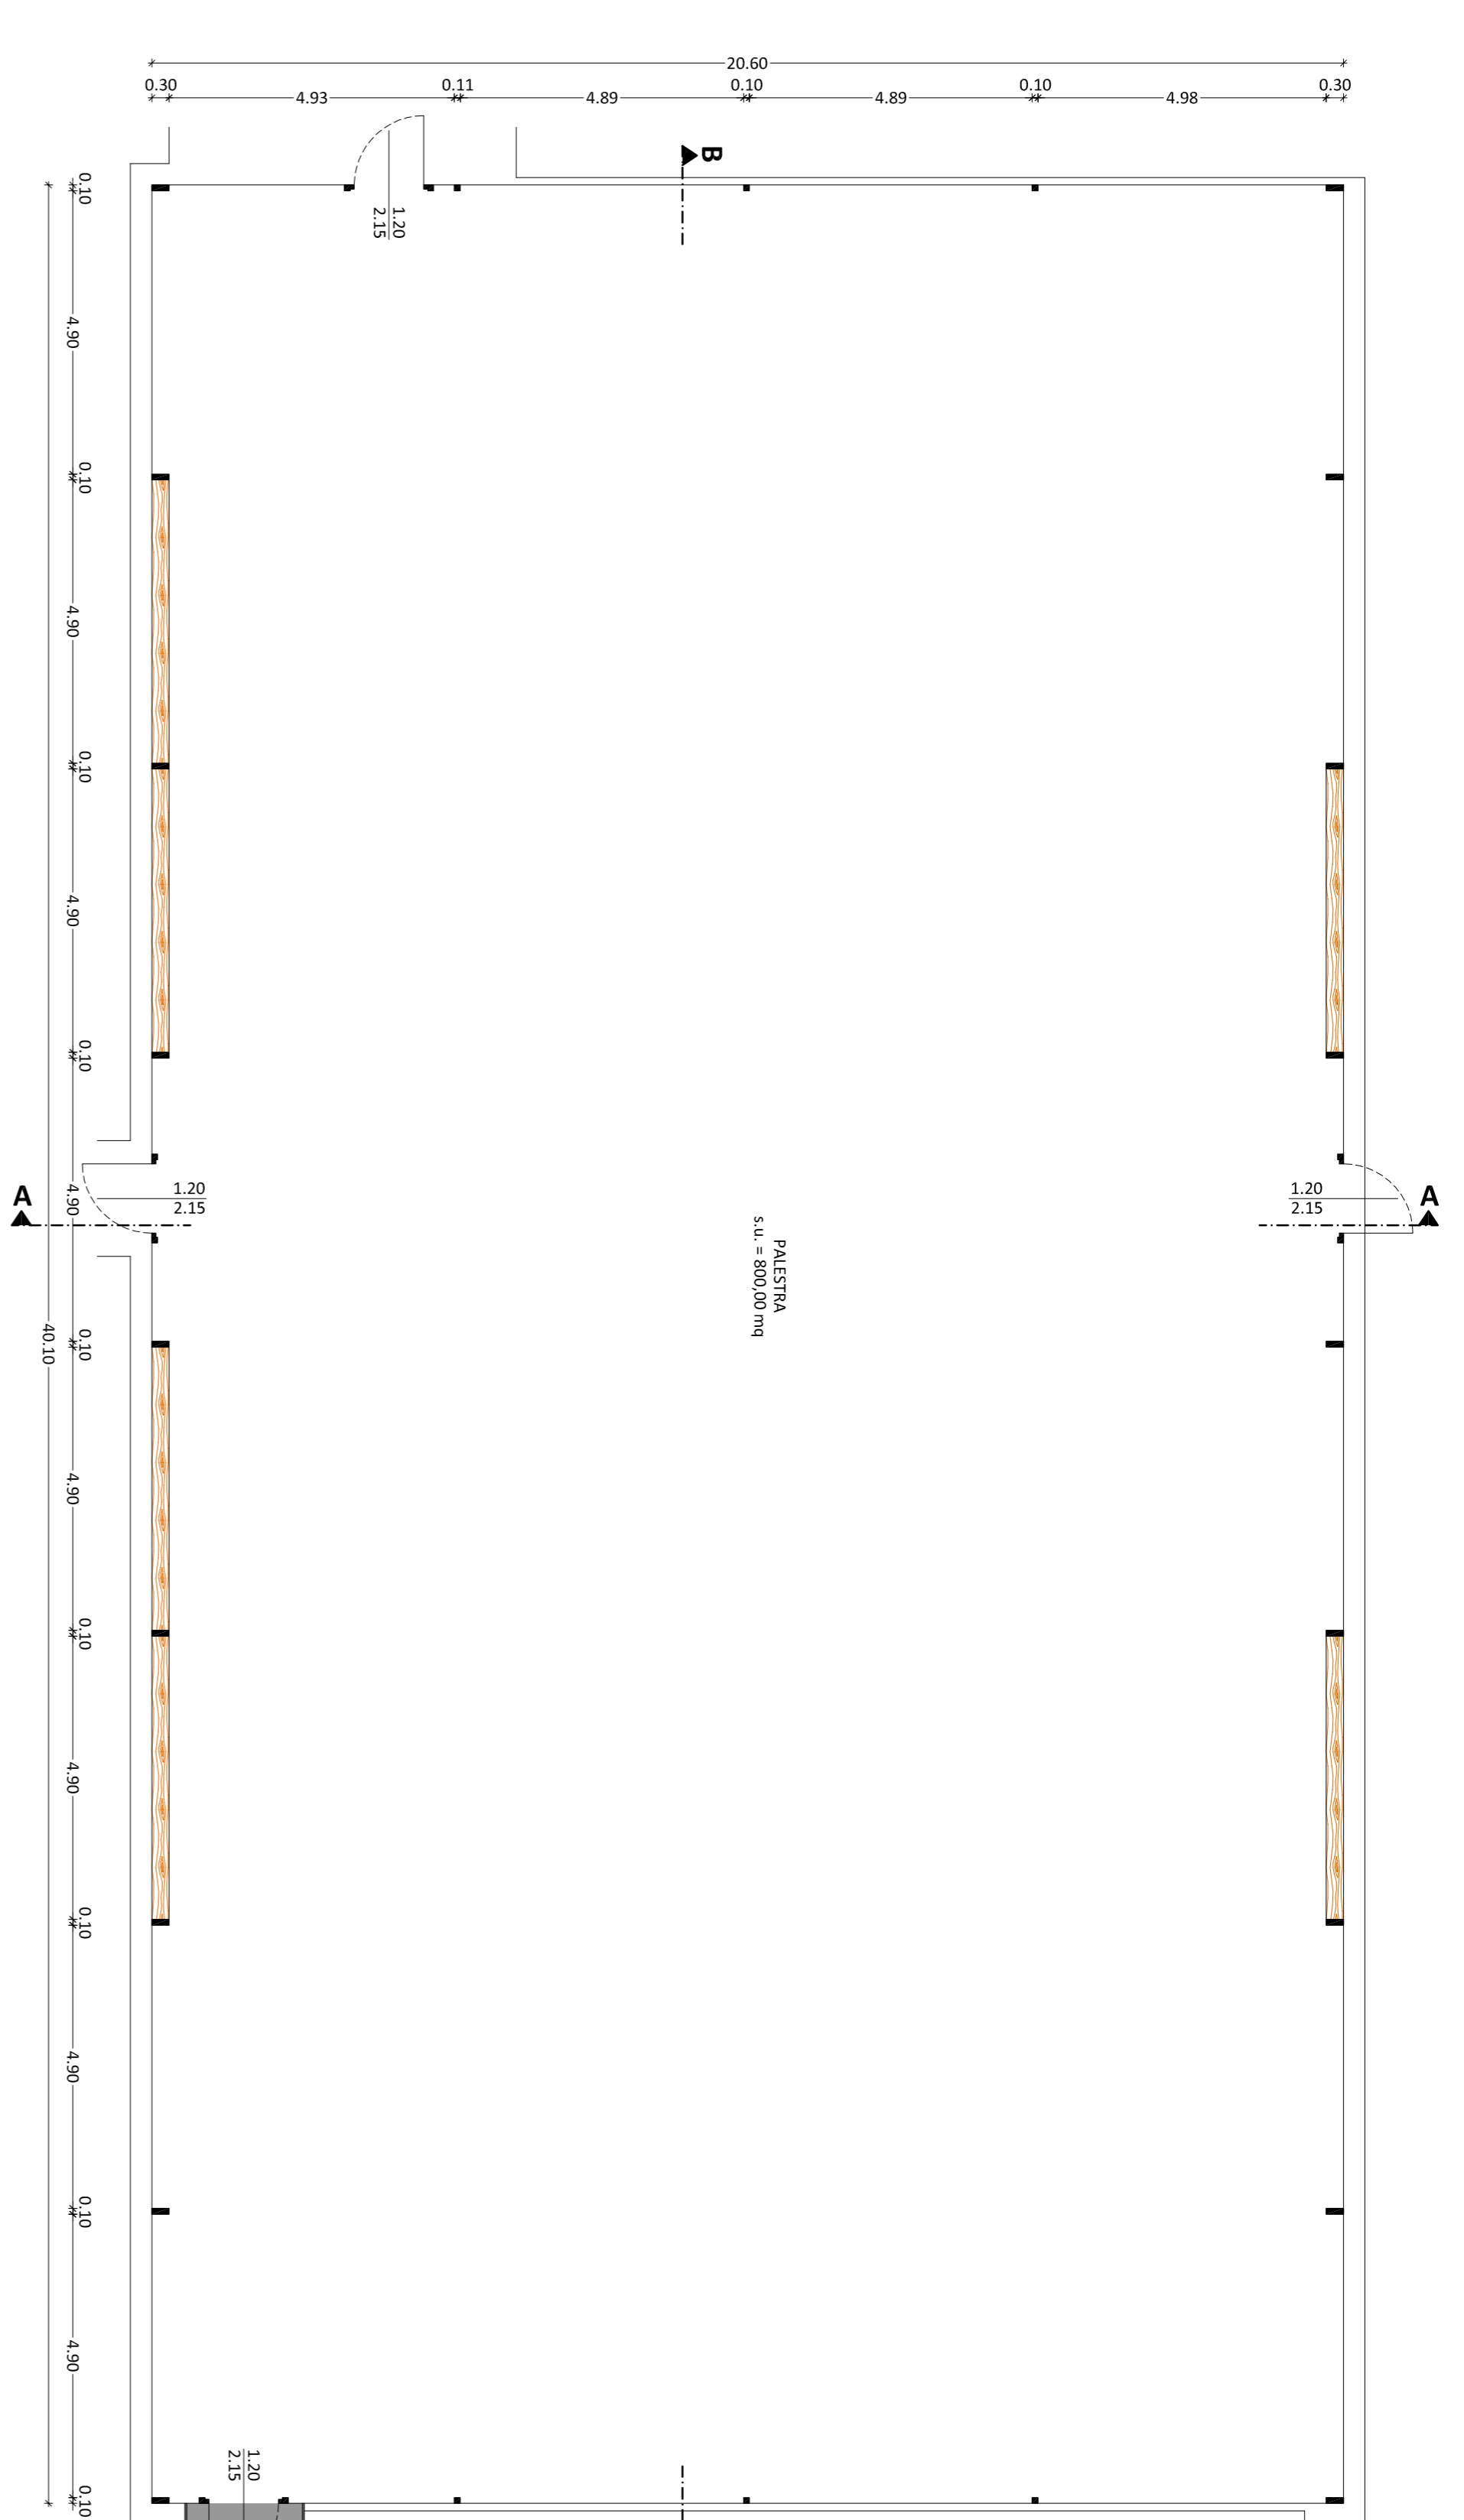


SEZIONE A-A
Scala 1:100

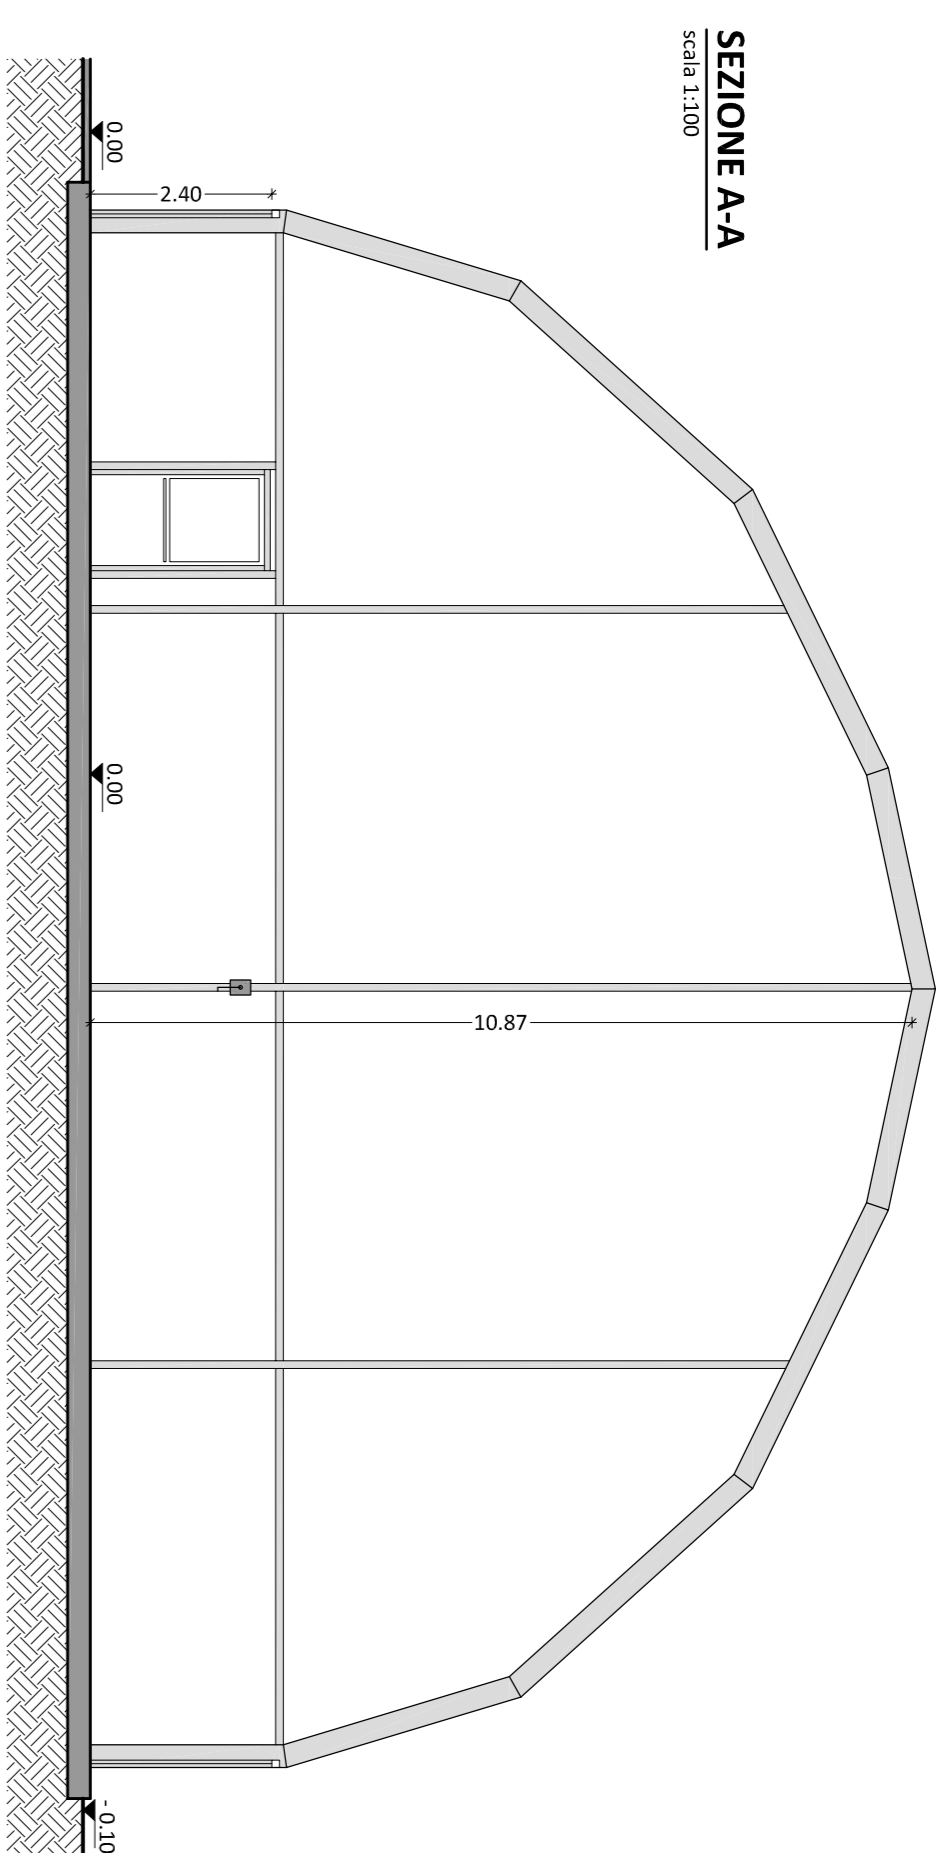


LEGENDA

	Soggetti e locali accessori non oggetto di intervento
--	---


PROSPETTO OVEST
Scala 1:100

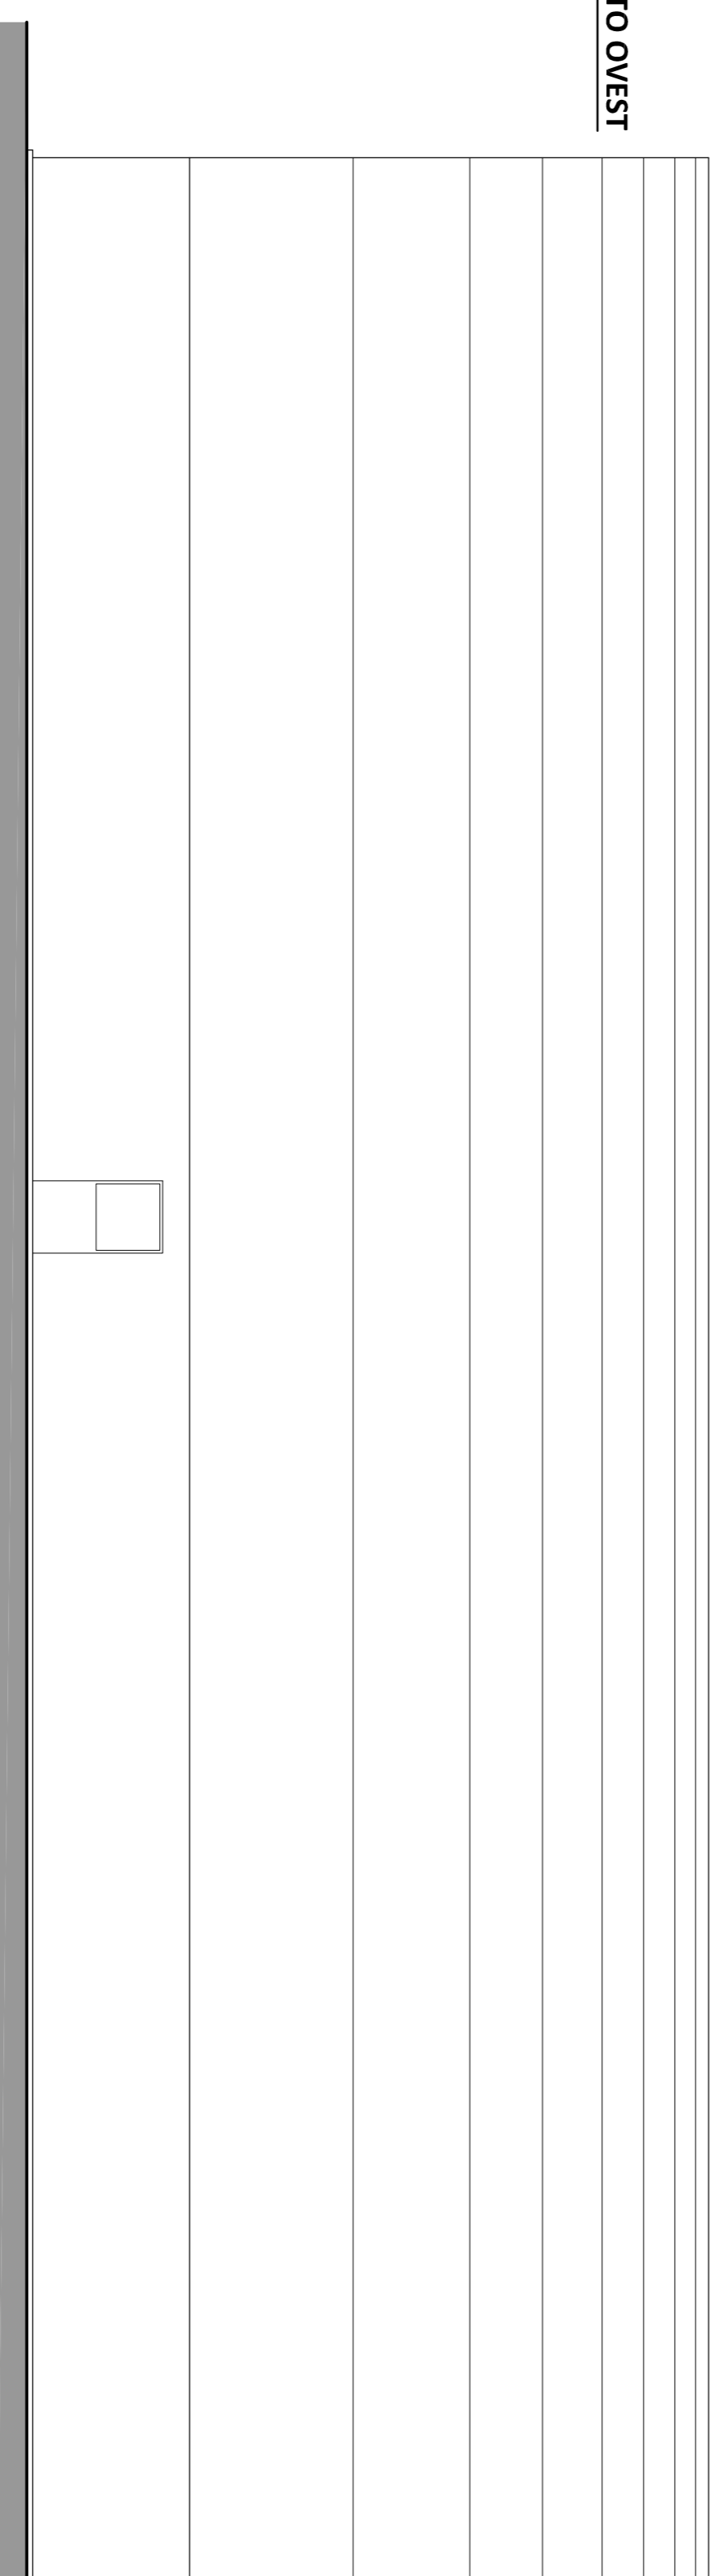


SEZIONE B-B
Scala 1:100

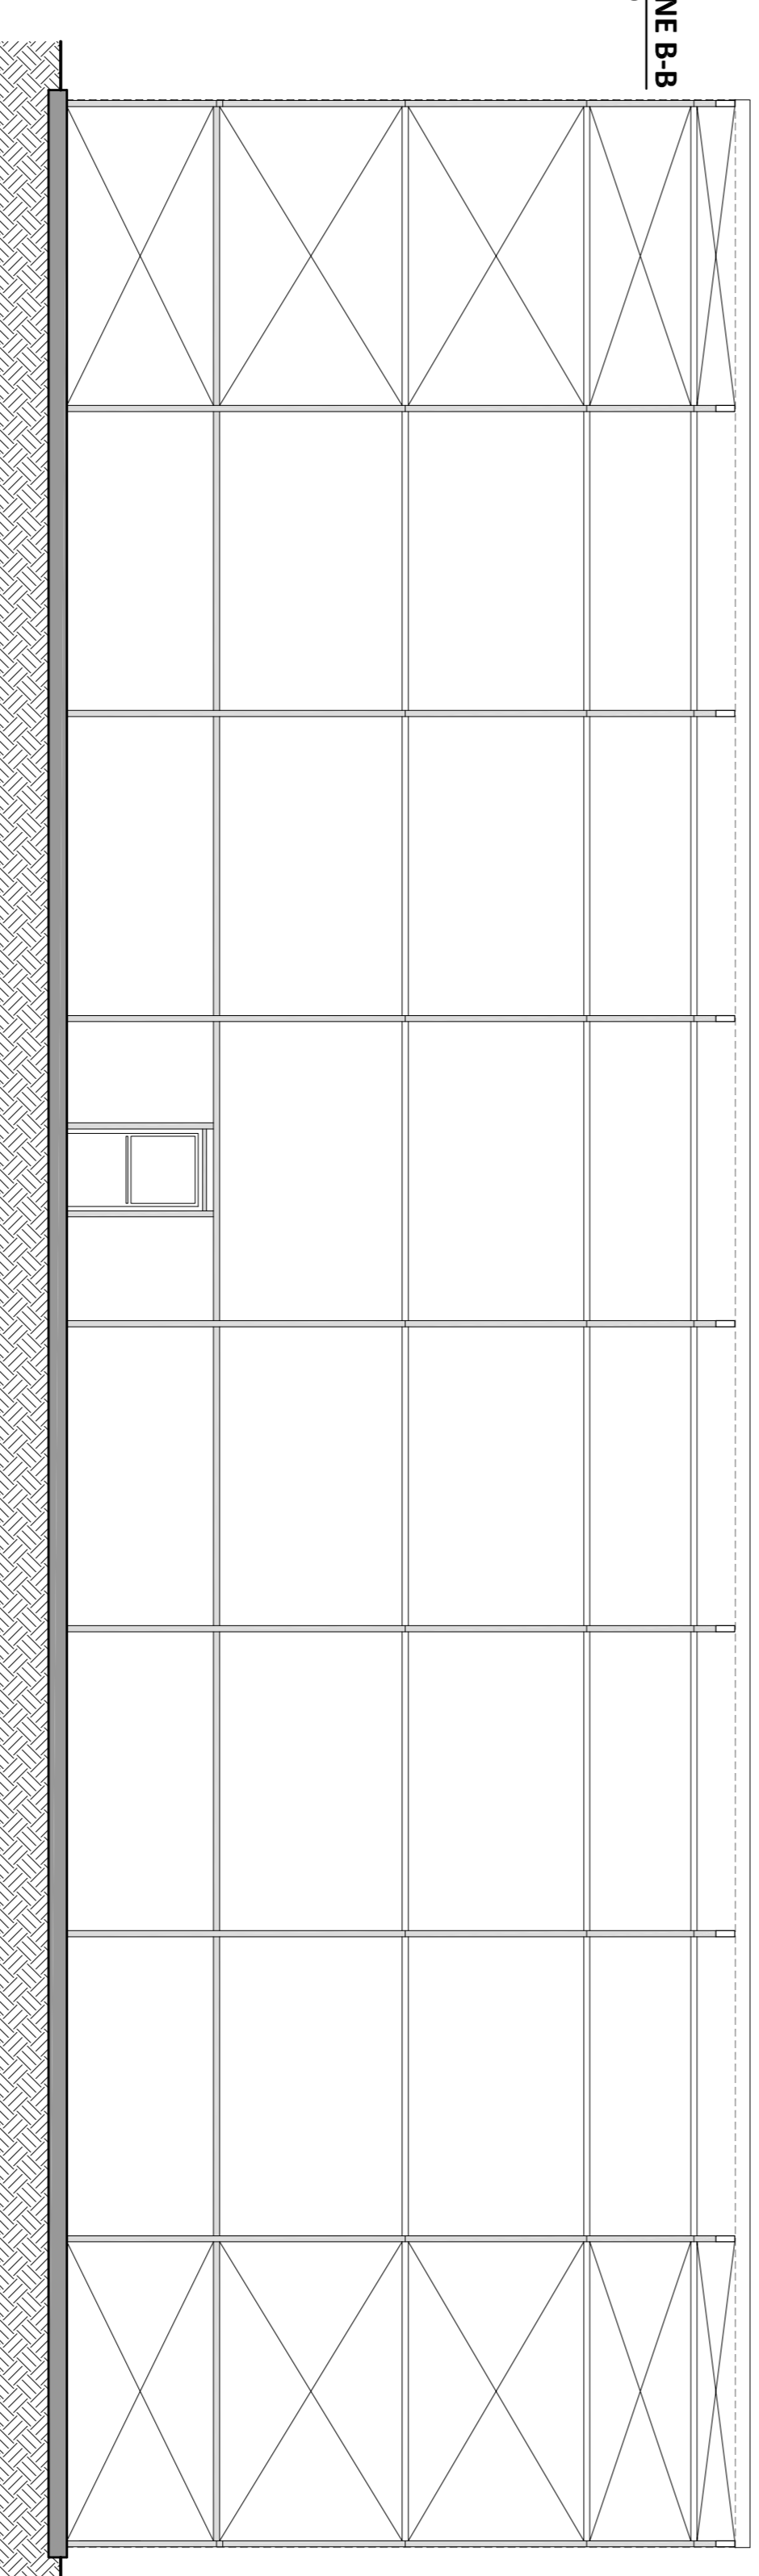

PROSPETTO NORD
Scala 1:100

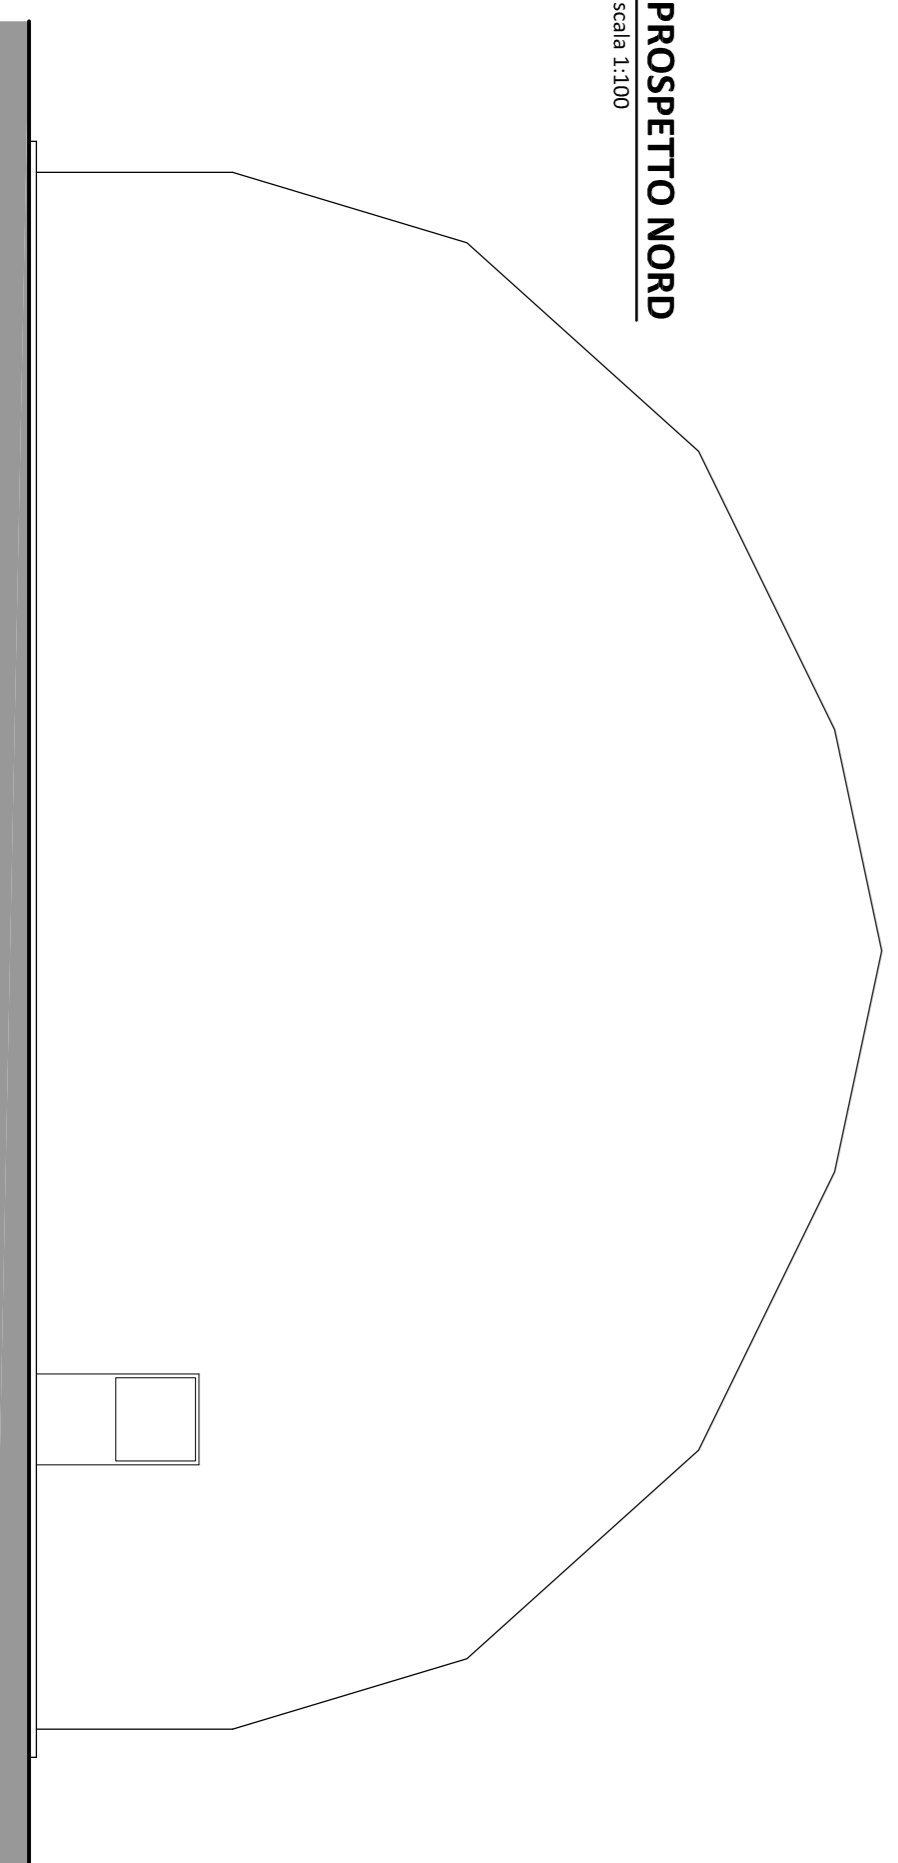

PROSPETTO SUD
Scala 1:100

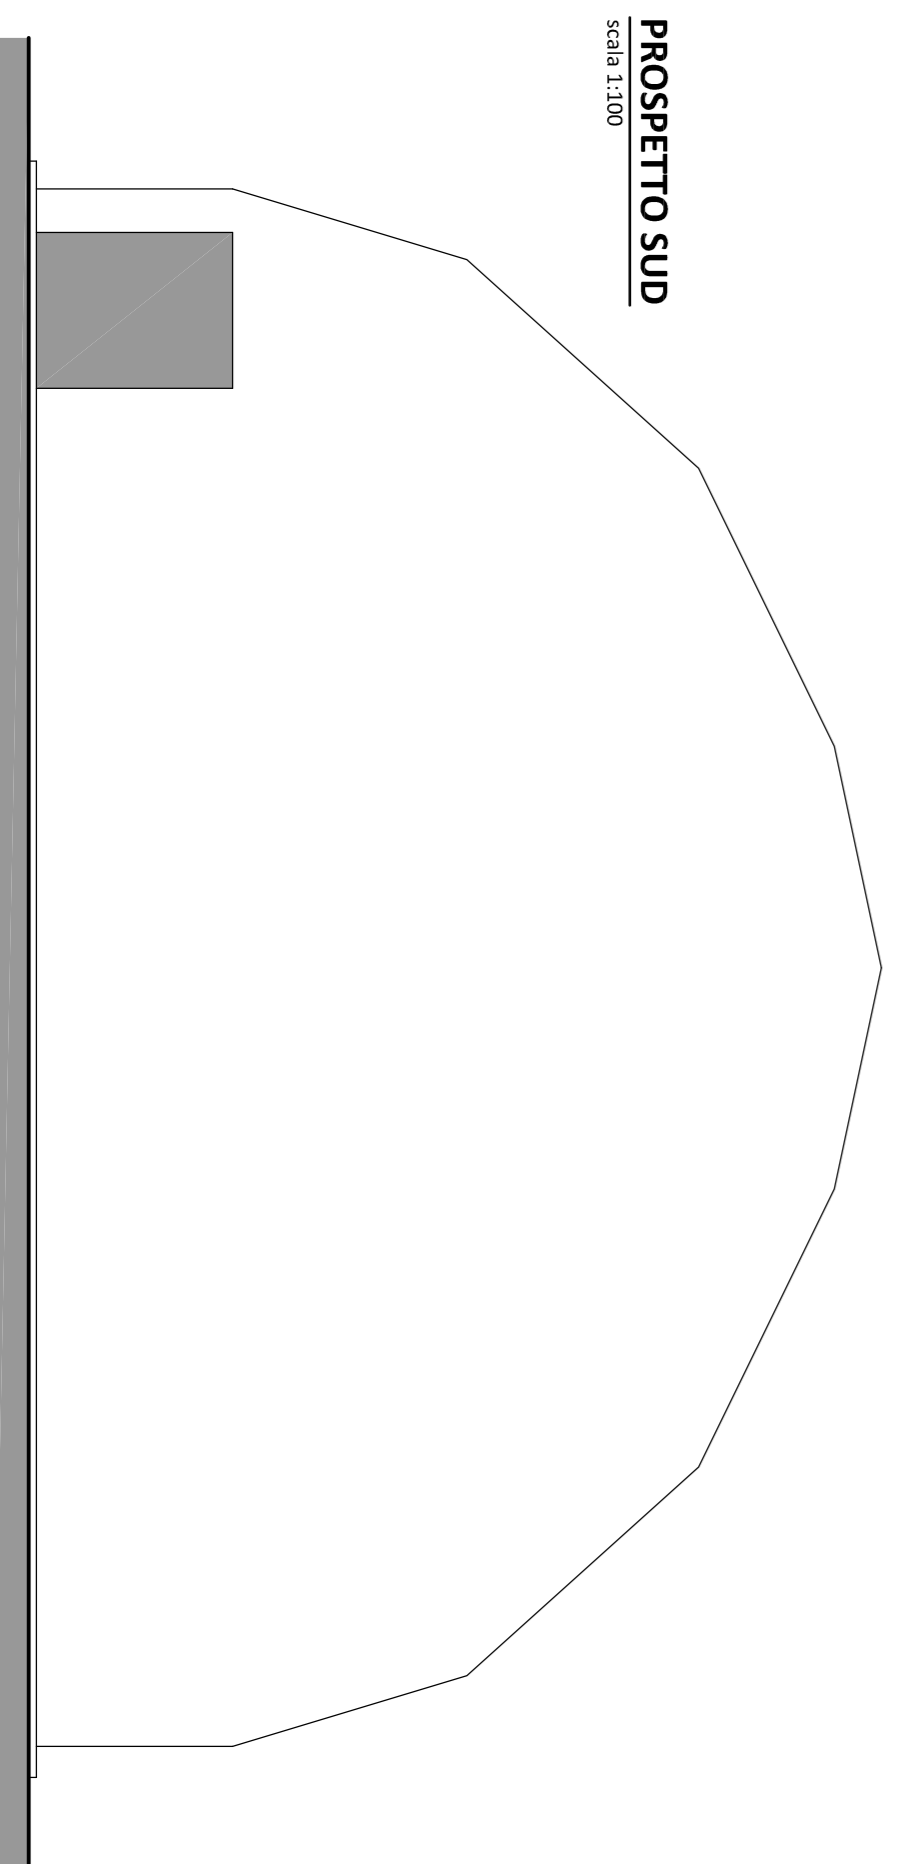

PROSPETTO EST
Scala 1:100

