


# LEGENDA

-  AMBITO INTERVENTO
-  DEMOLIZIONE
-  CONTROSOFFITTO

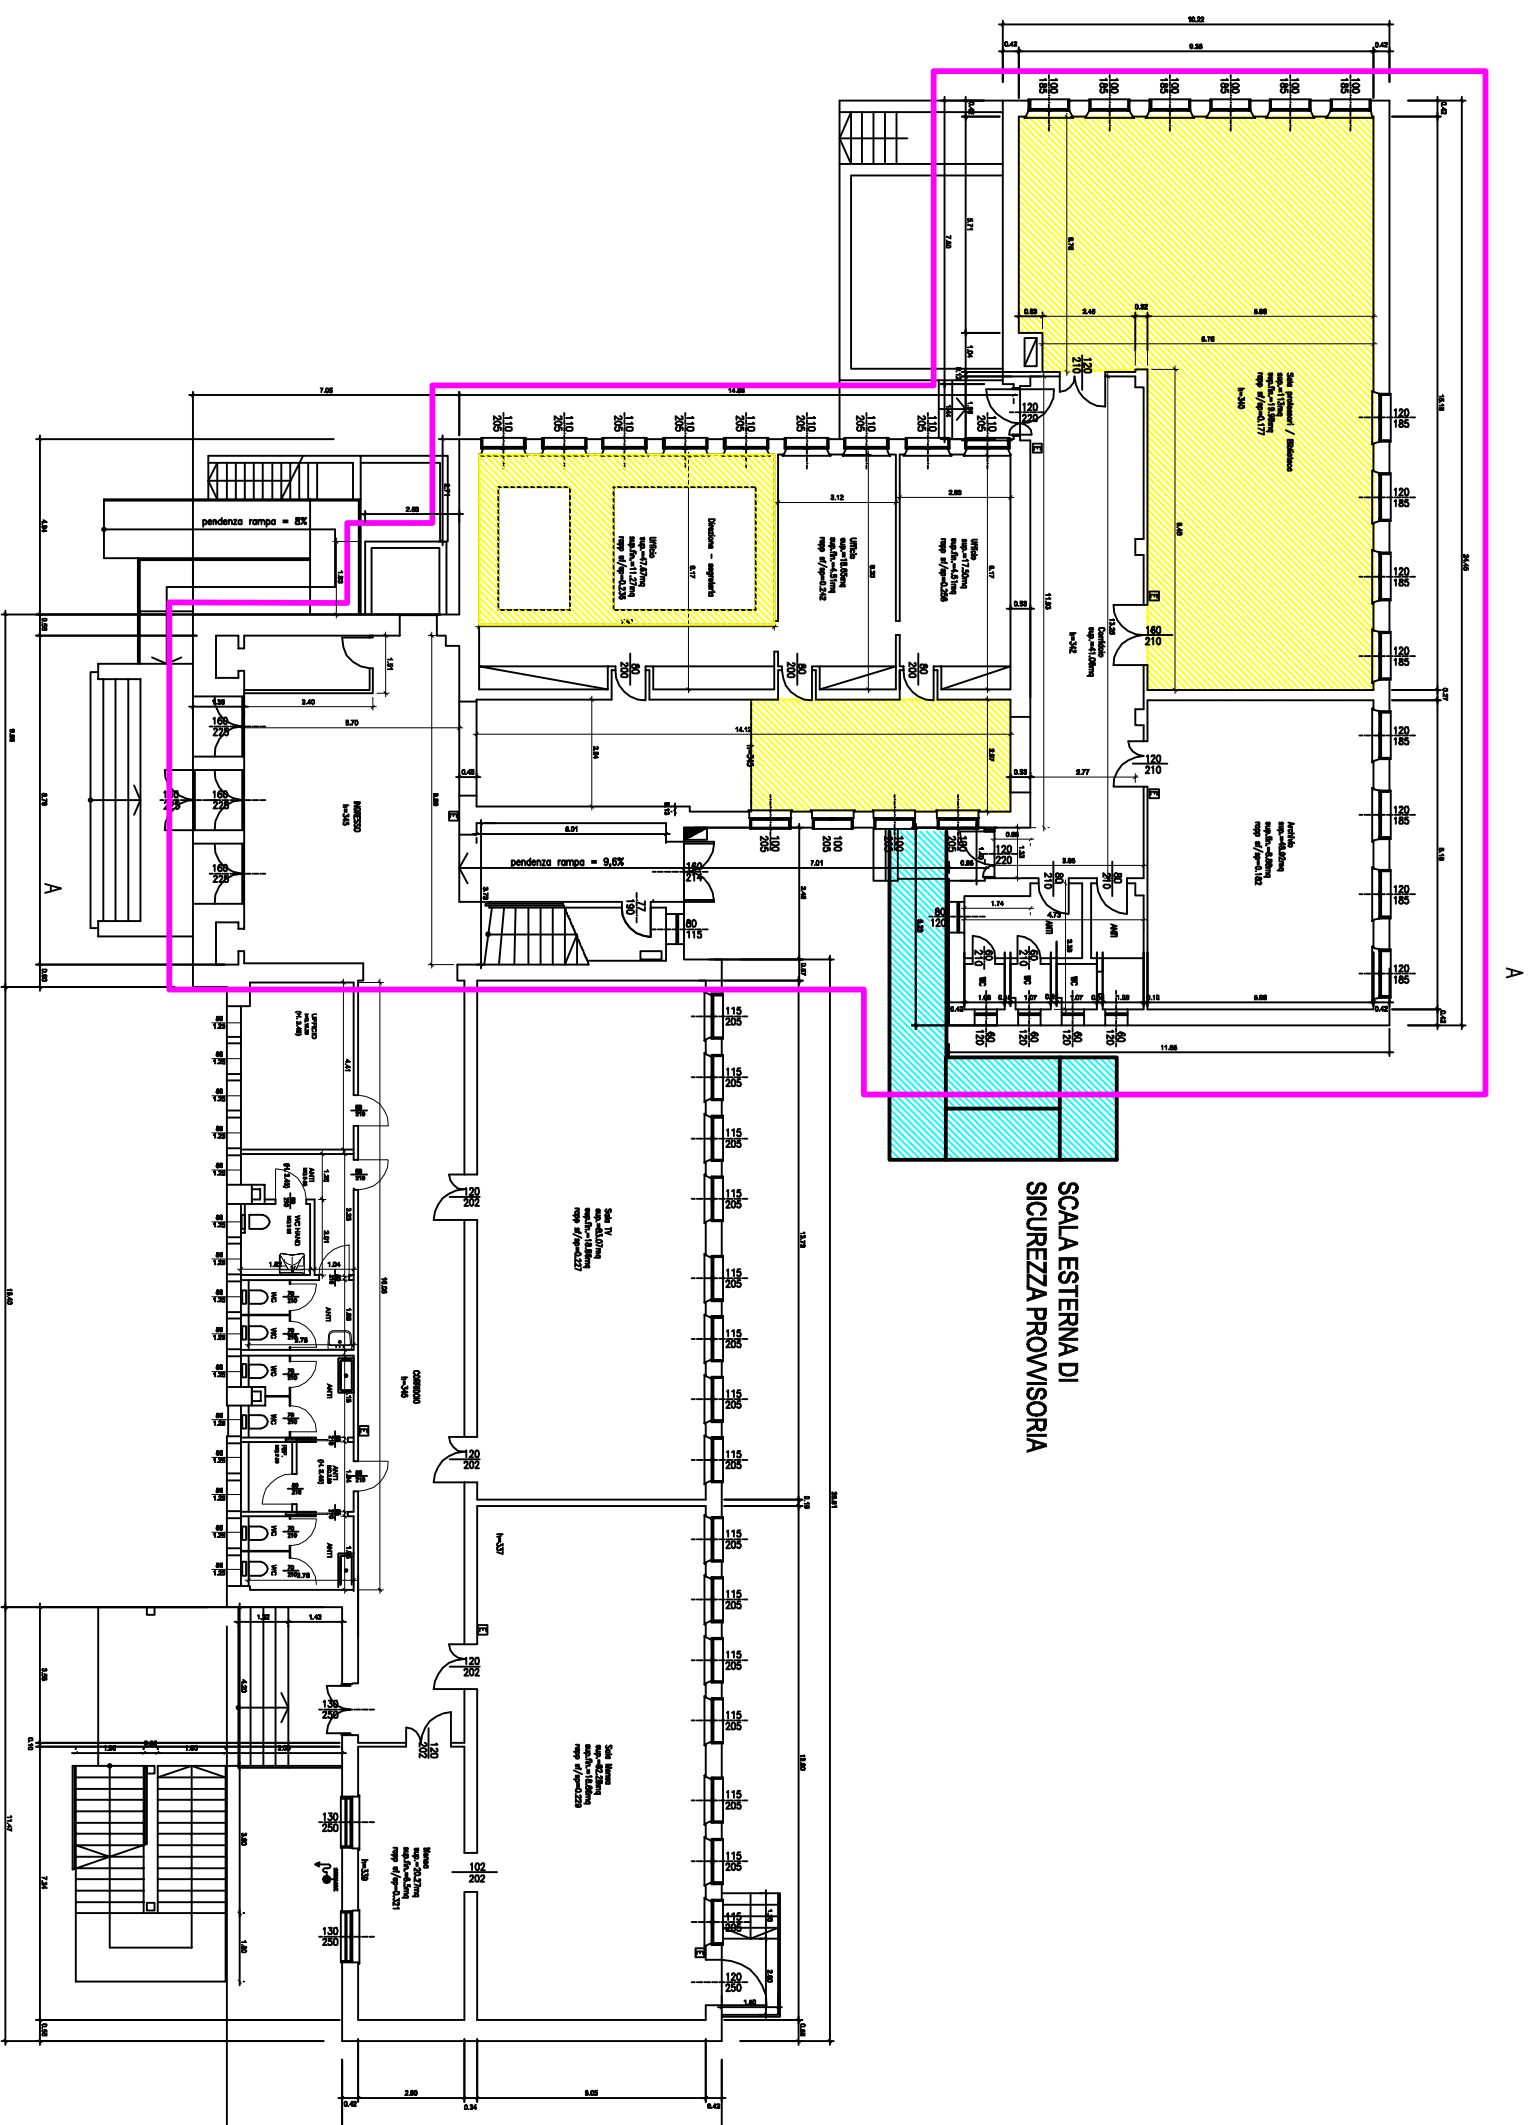

COMUNE DI COLOGNA VENETA

RIQUALIFICAZIONE DELLA SCUOLA SECONDARIA 1° GRADO "DANTE ALIGHIERI"  
DI COLOGNA VENETA.

INTERVENTO PER MESSA IN SICUREZZA SOFFITTI E TINTEGGIATURE

PROGETTO ESECUTIVO

DEMOLIZIONI - PIANO TERRA  
SCALA 1:200

PROGETTISTA ARCH. SIMONE MALGARISE