

Committente

COMUNE DI PORTO TOLLE

Aggiornamenti

Elaborato

PARTICOLARI COSTRUTTIVI

Oggetto


Realizzazione parcheggio ambulatorio Polesine Camerini

Visto:

Il Capo 3[^] Area

Il Tecnico Comunale

[Handwritten signature]

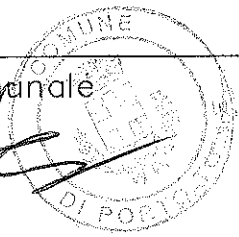

Il Collaboratore

Tav.

N^o 4


Data. APRILE 2010

Note

Scala. 1:10

Particolare recinzione scala scala 1:10

SEZIONE

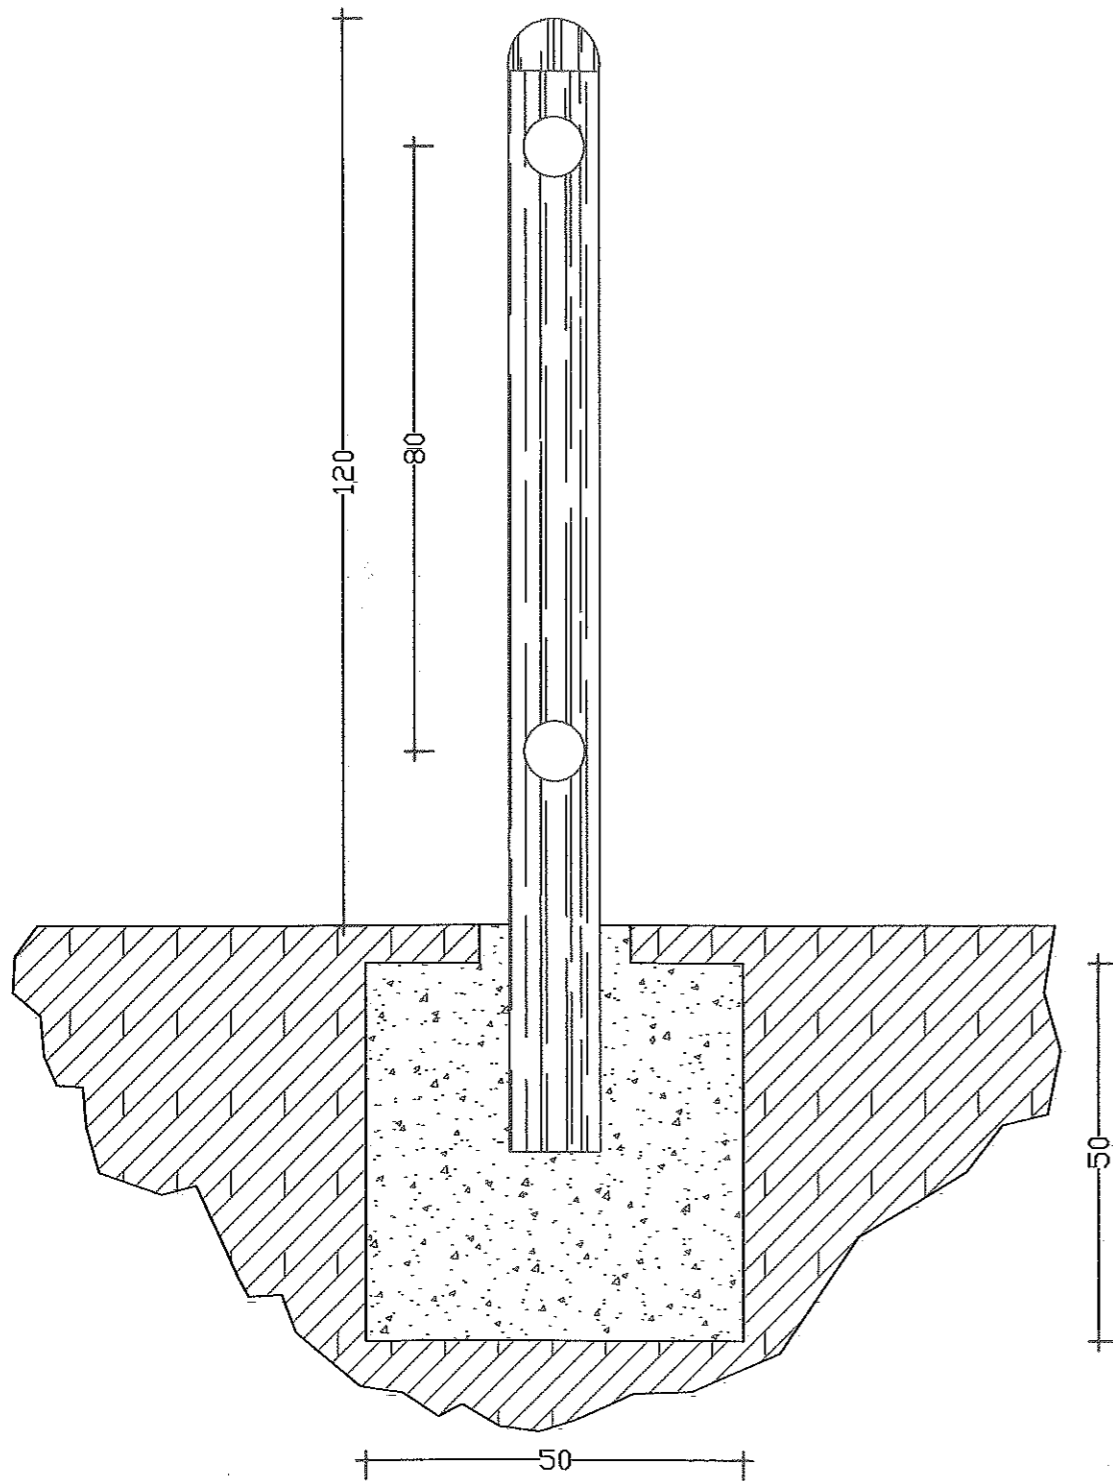

PROSPETTO

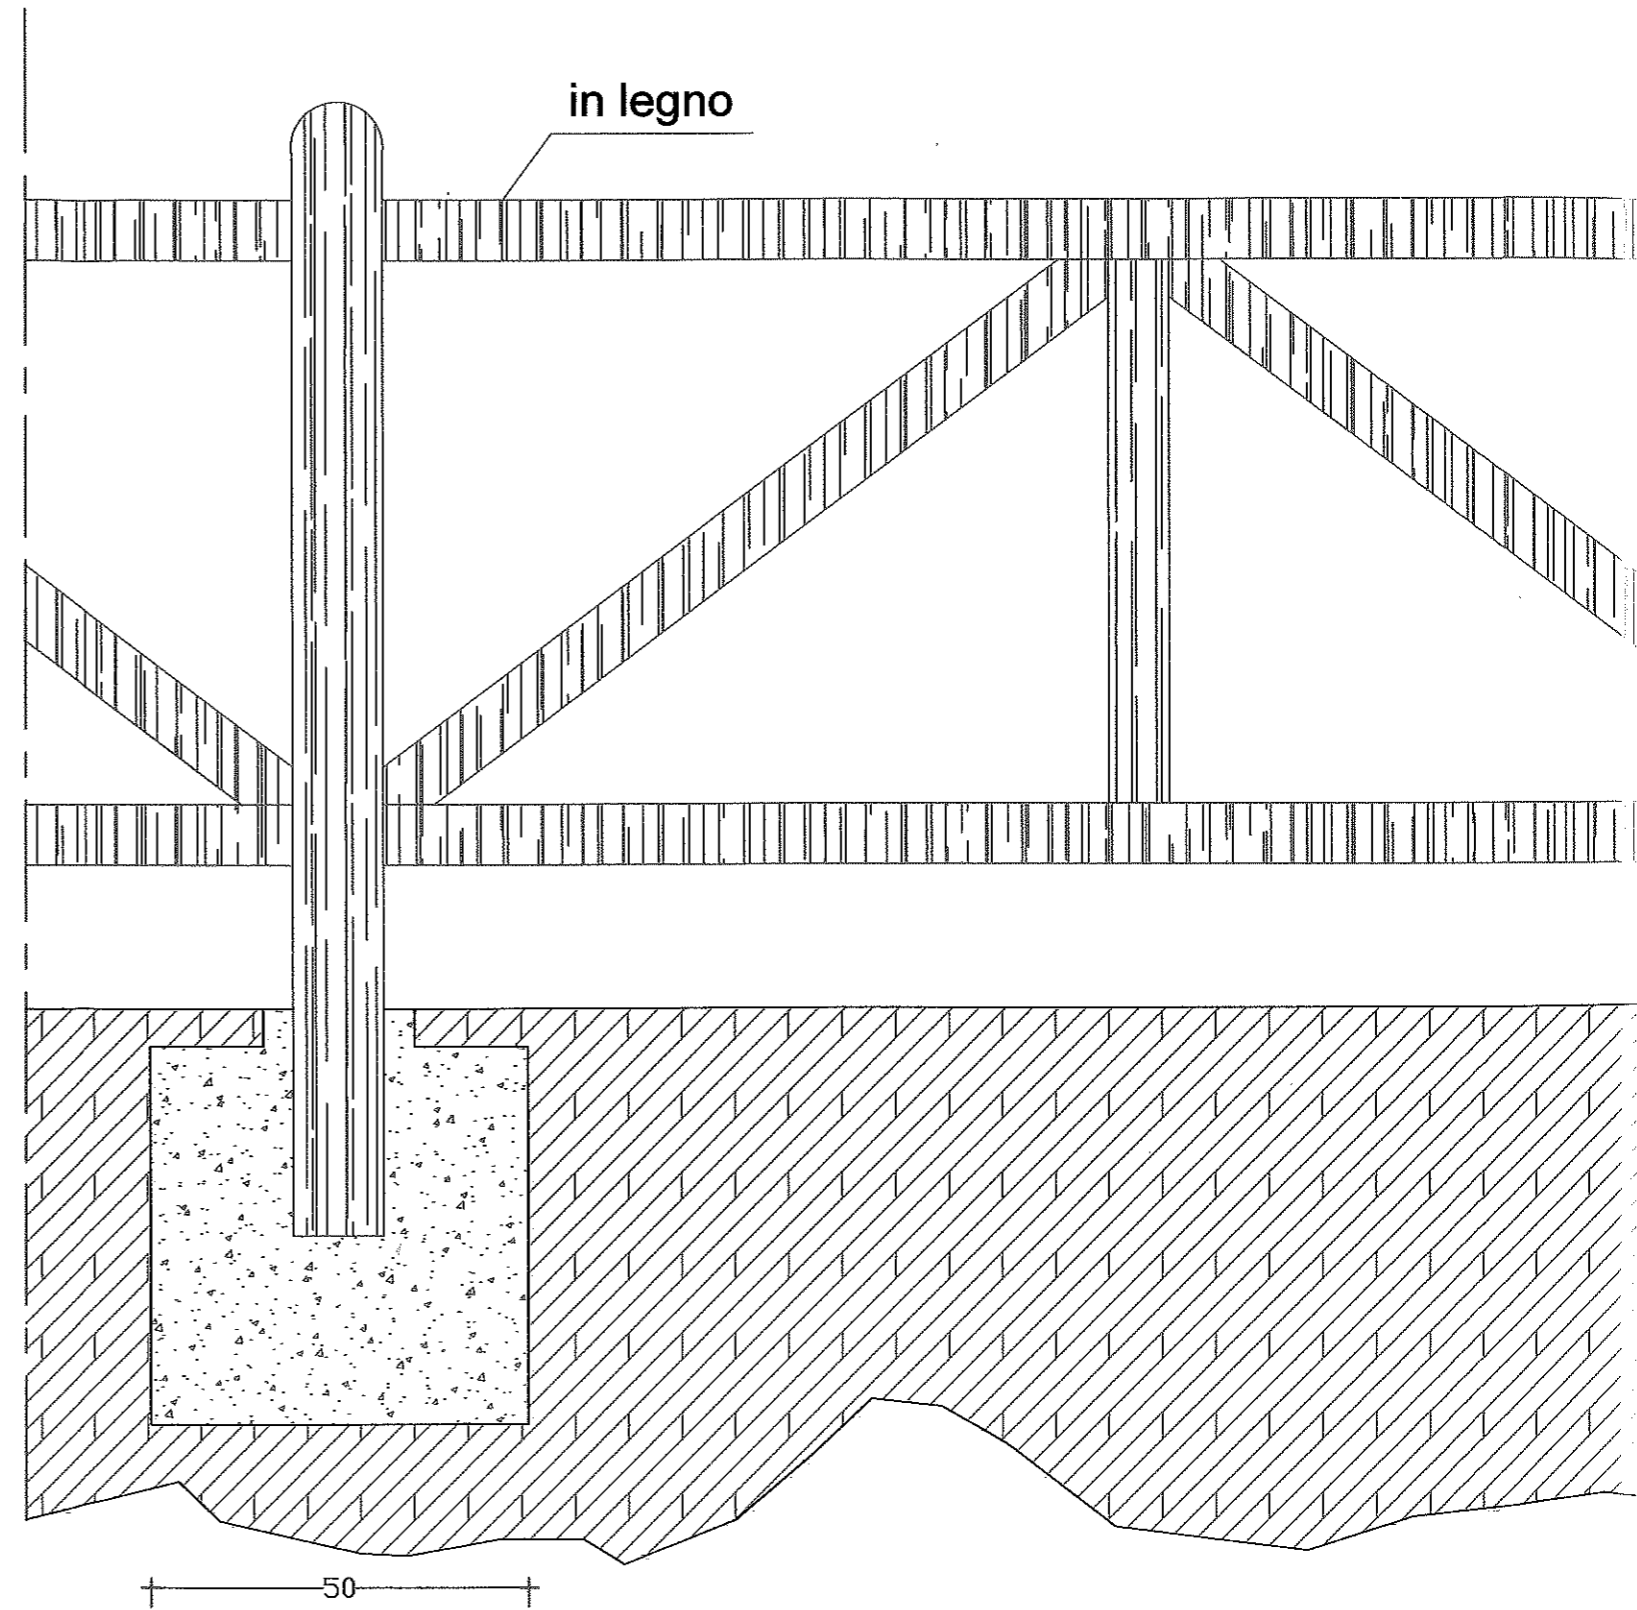


Foto recinzione tipo

