


INQUADRAMENTO GENERALE - VIA ANGELI


Inquadramento territoriale

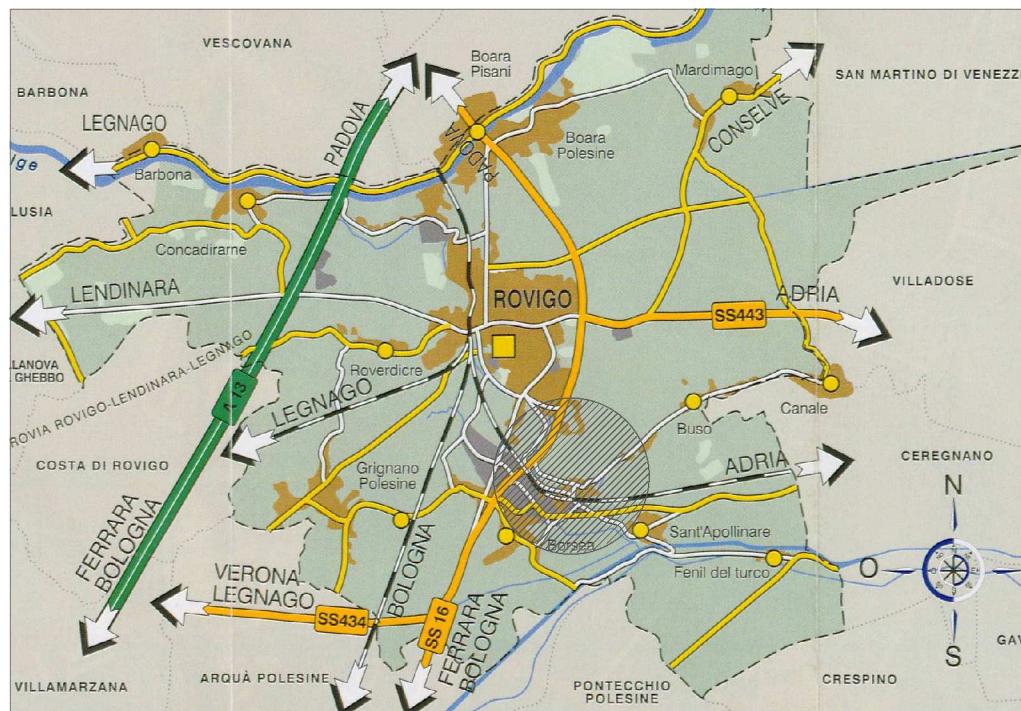



- Localizzazione intervento



Localizzazione interventi

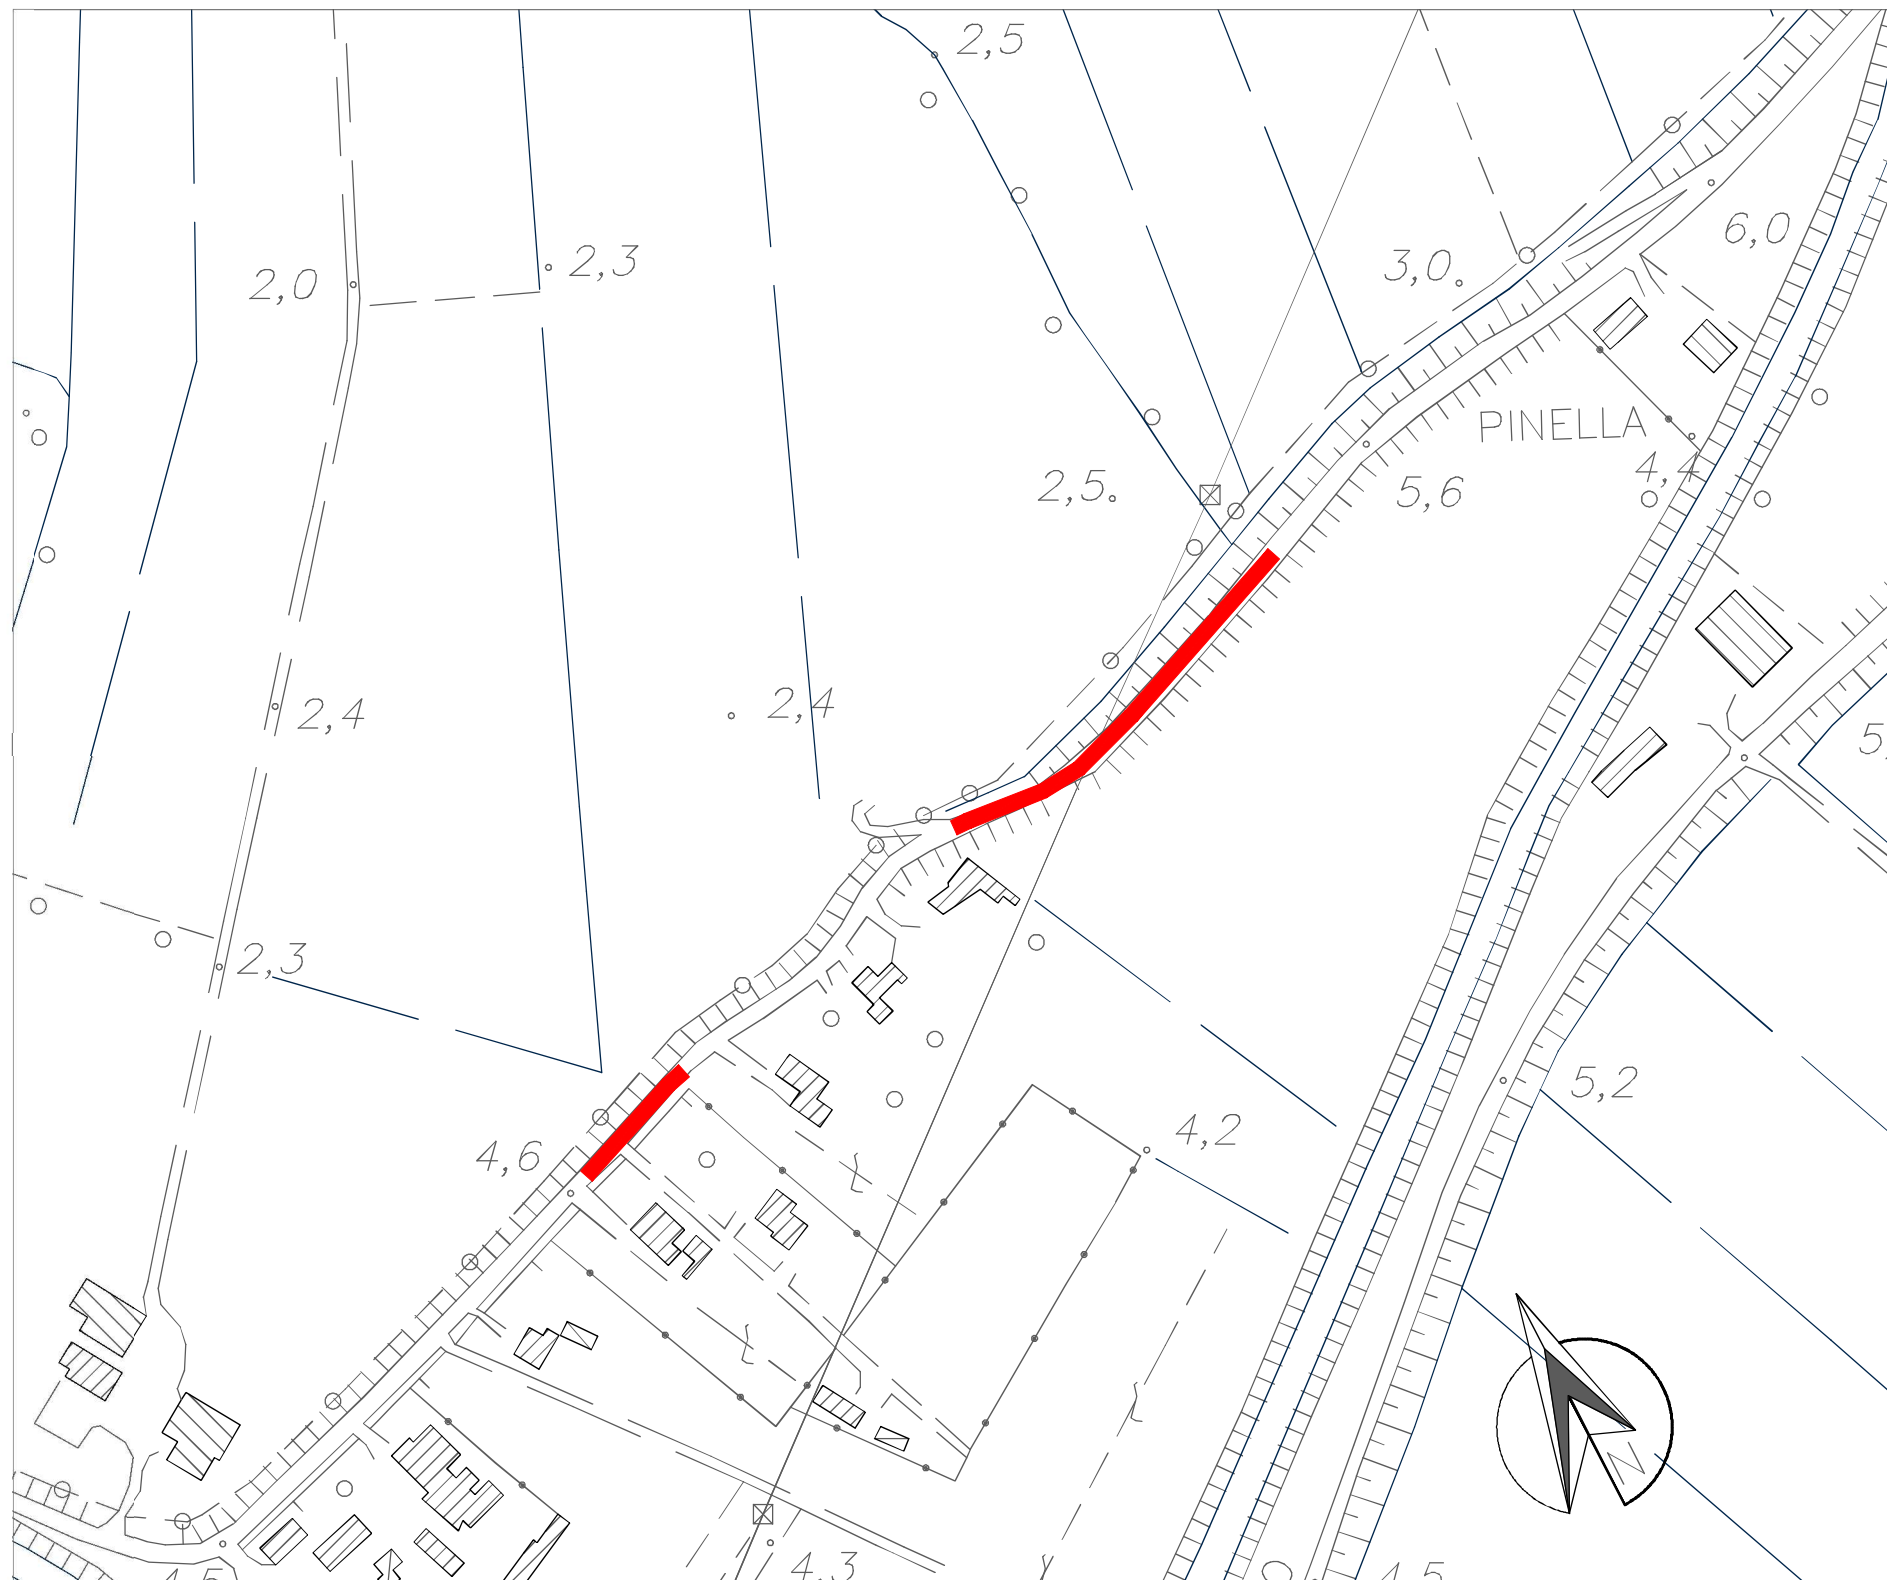

Ortofoto

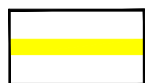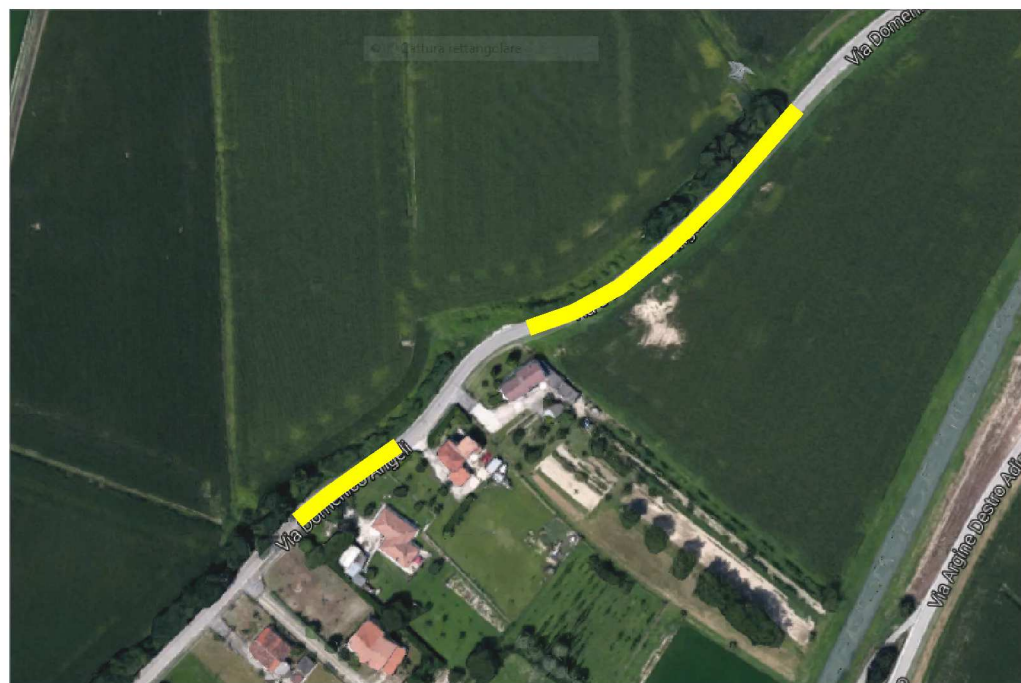

- Tratti oggetto di intervento



- Tratti oggetto di intervento