



Provincia di Belluno
COMUNE DI ZOPPE' DI CADORE

Interventi di adeguamento della rete stradale per la mobilità e sicurezza urbana, compreso l'adeguamento funzionale dell'autorimessa per il ricovero dei mezzi del servizio viabilità

Elaborato E. 4.3	Titolo Intervento "B" - Parte 2 - Stato di fatto Planimetria quotata - Documentazione fotografica	
PRATICA N°: Data: Luglio 2014 Rev.:	COMUNE DI ZOPPE' DI CADORE Via Bortolot n. 19 - 32010 Zoppè di Cadore R.U.P. P.I. Bernardino De Fanti	PROGETTAZIONE U.T. Comunità Montana Cadore Longaronese Zoldo Dott. Livio De Bettio Geom. Mauro Furlan

PLANIMETRIA GENERALE INTERVENTO "B"

INTERVENTO "B" PARTE 2

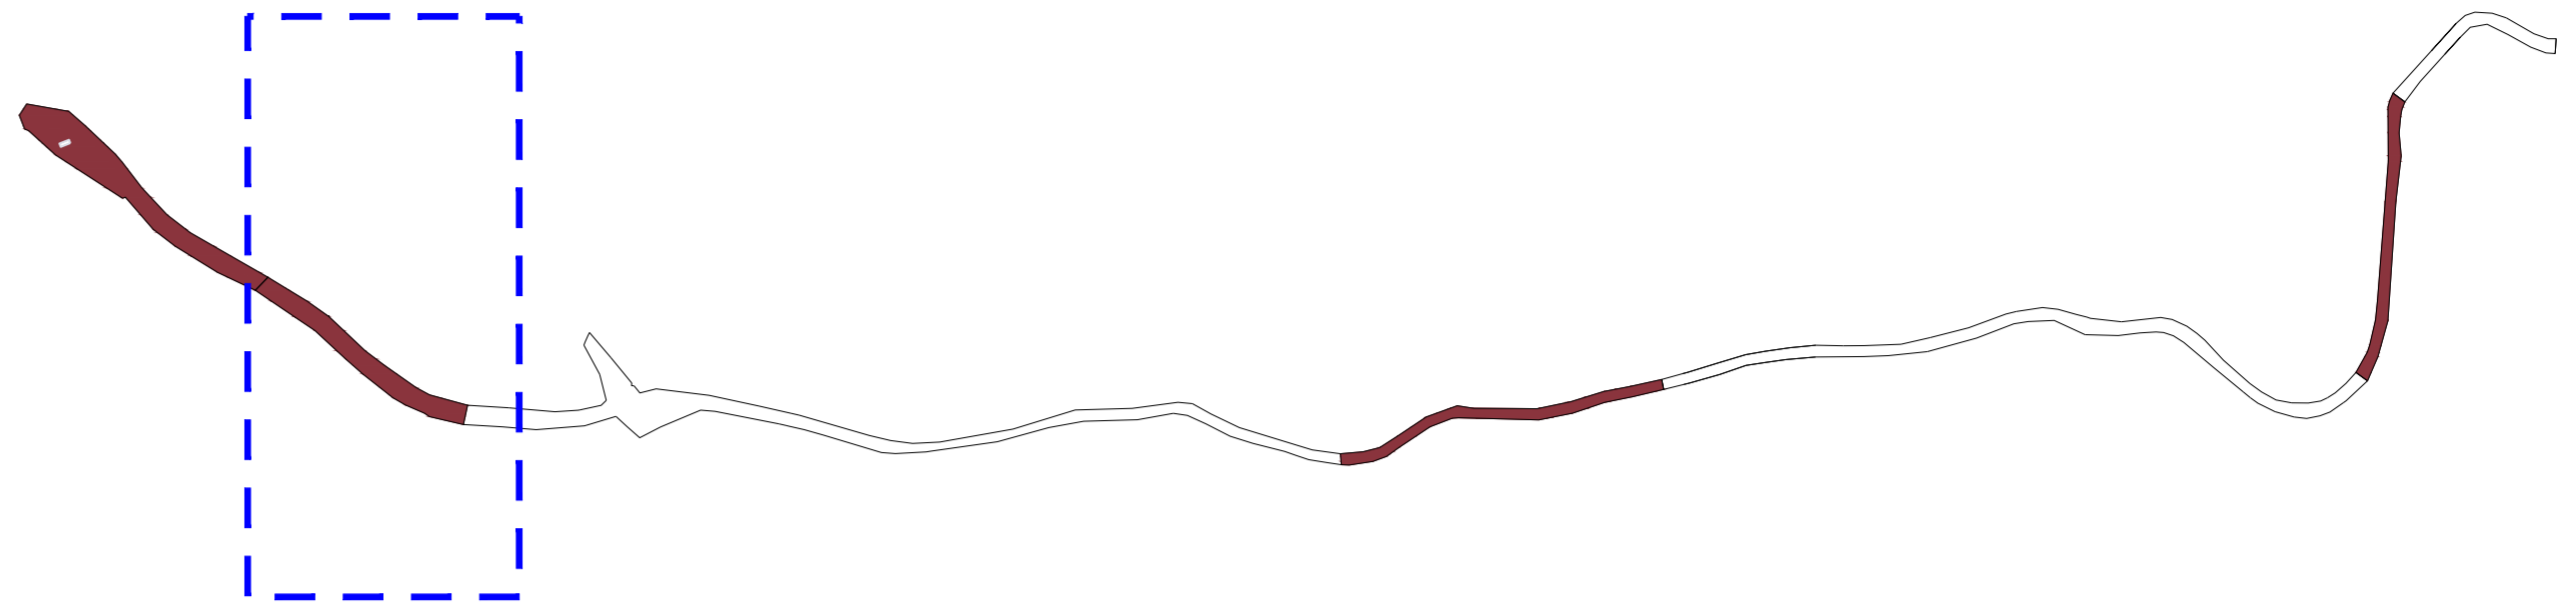


FOTO 2



FOTO 1



PLANIMETRIA - PARTE 2 SCALA 1 : 200

LEGENDA

- PAVIMENTAZIONE STRADALE IN CONGLOMERATO BITUMINOSO
- MURO IN DI CONTENIMENTO
- BARRIERE DI SICUREZZA IN LEGNO