PIANTA PIANO TERRA PALESTRA

(STATO DI FUTURO)

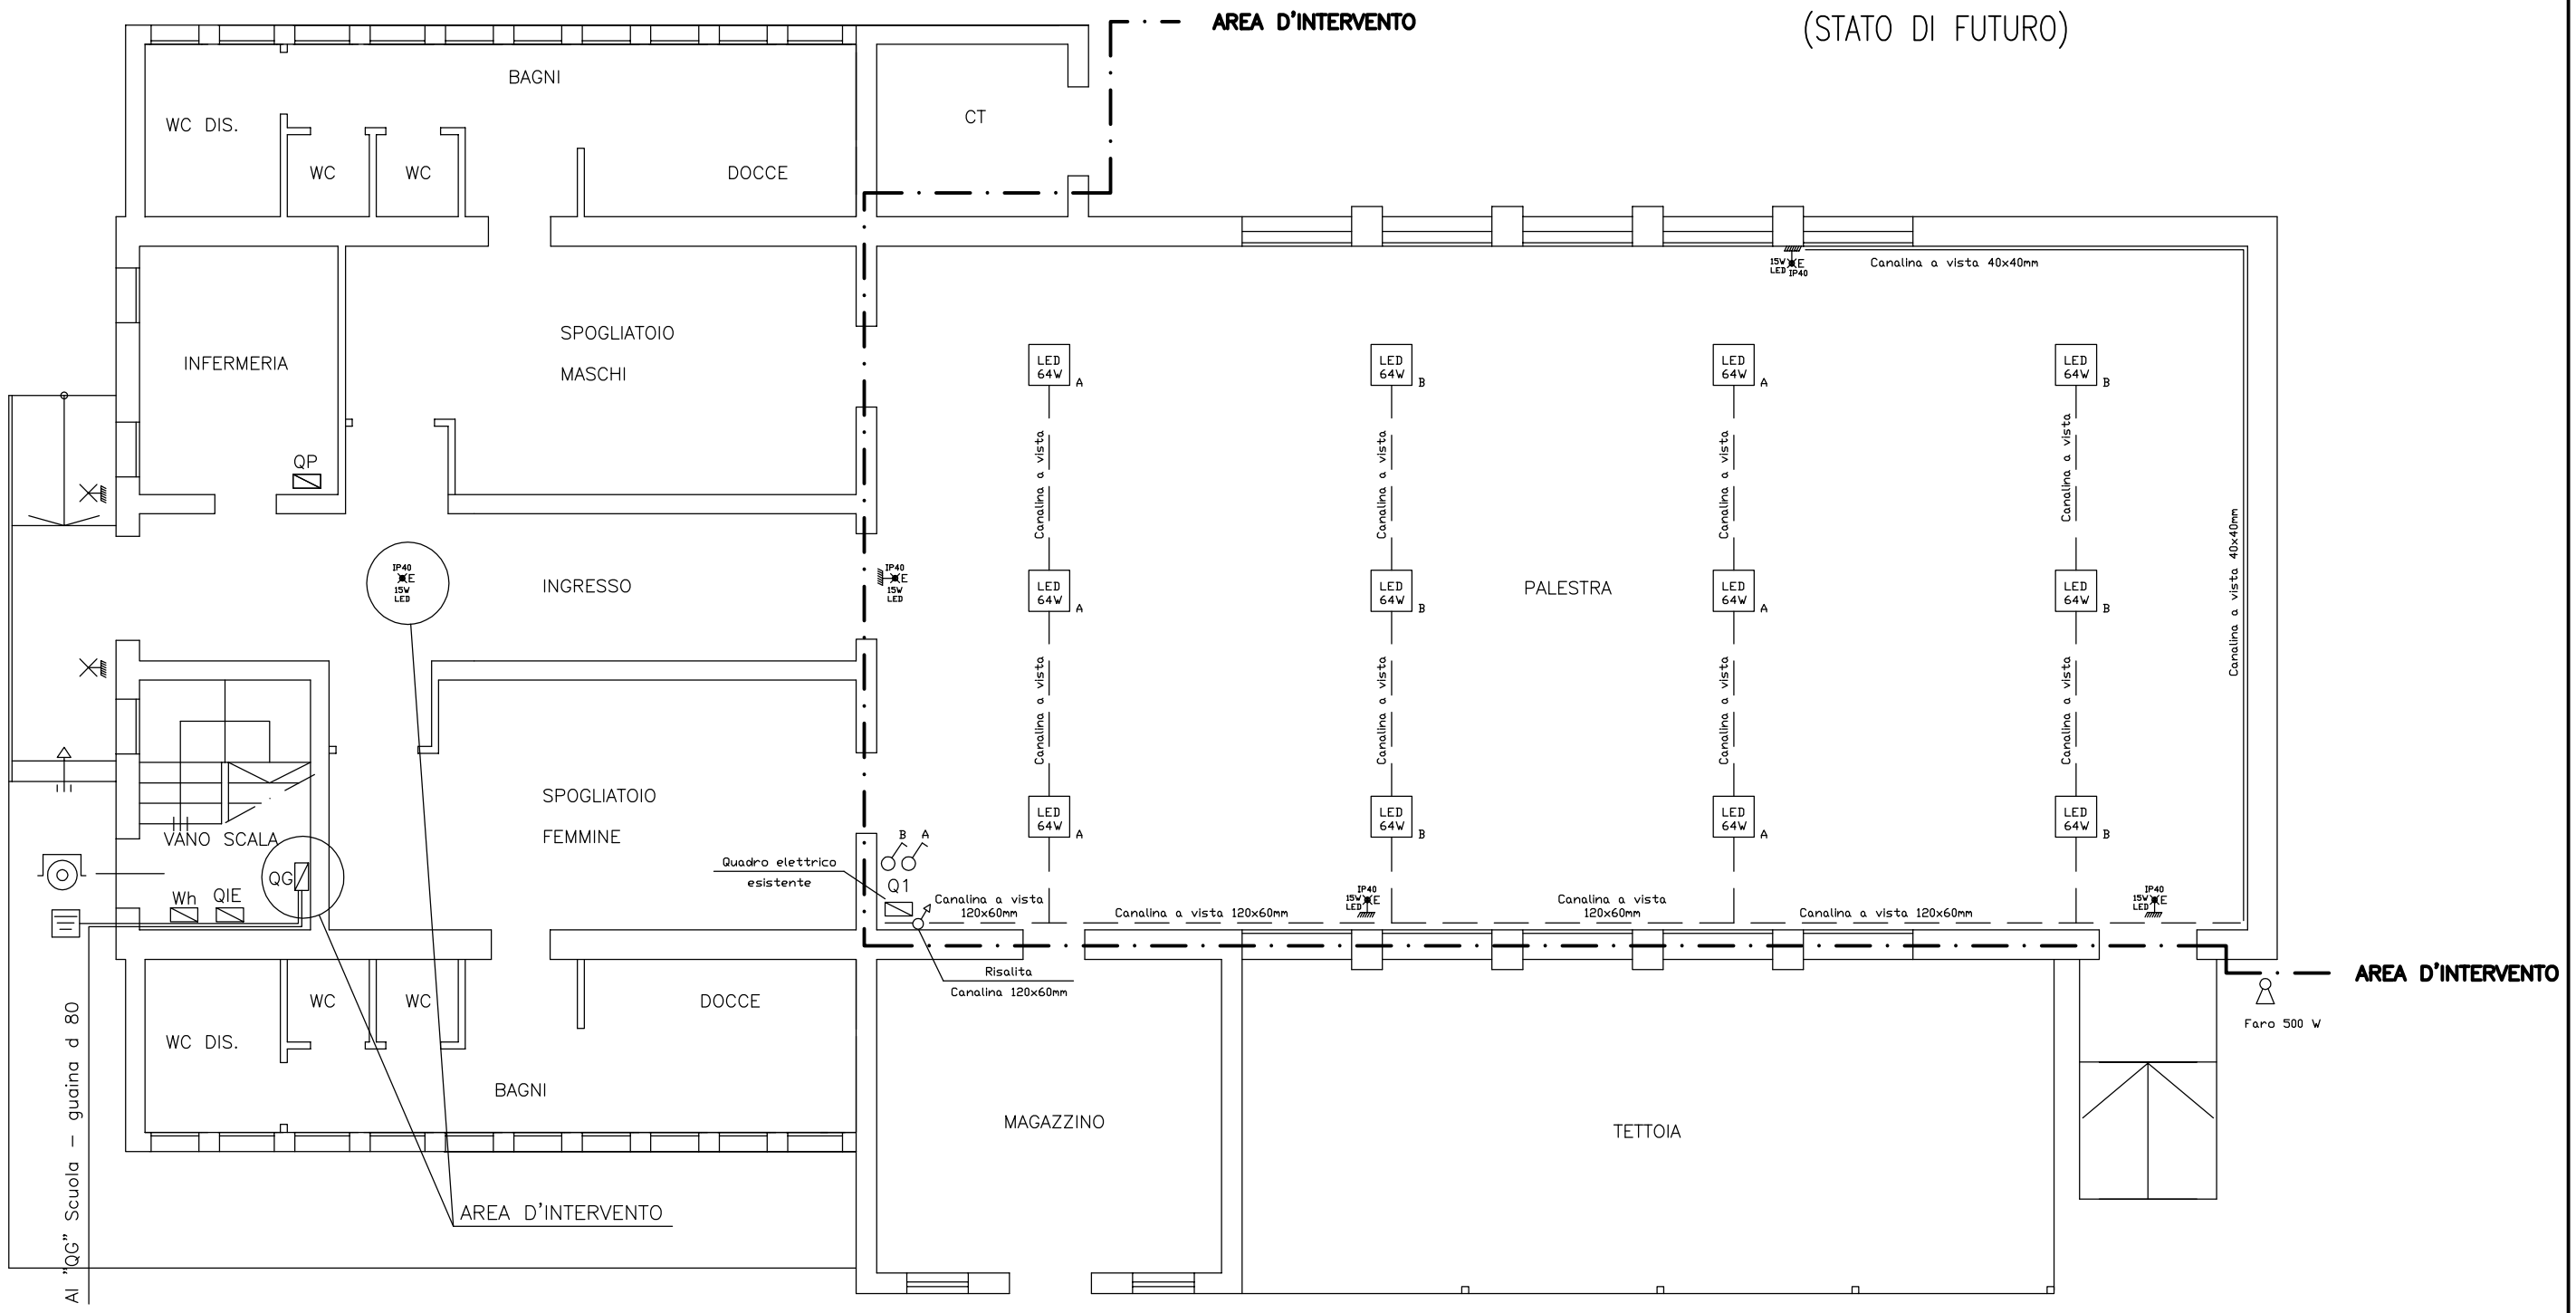

LEGENDA:

Wh	Contatore Enel	Q1	Quadro luci palstra
QG	Quadro Generale		Faro
QIE	Quadro illuminazione esterna	E	Luci di emergenza
QP	Quadro Palestra		Luce a parete
LED 64W	Corpo ill.nte al LED 64W IP65		Interruttore unipolare

	TECNICO	COMMITTENTE	INSTALLATORE	SOSTITUITO DAL	
DATA	25/10/2016			DATA	NOME
NOME	CASTAGNA Ing. ARTURO	COMUNE DI COLOGNA VENETA		SOSTITUISCE IL	
FIRMA				DATA	NOME
				SCALA	1:100

Castagna Ing. Arturo

PROGETTAZIONE IMPIANTI
Via G. Marconi, 9/A
tel. 0442/410755

COLOGNA VENETA (VR)

PROGETTO : **RIQUALIFICAZIONE DELLE SCUOLE SECONDARIE**

DESCRIZIONE : **1° GRADO "DANTE ALIGHIERI" DI COLOGNA VENETA– INT. PER RIFACIMENTO IMP. ELETT.– 2° STRALCIO**

INDICE DI REVISIONE / INDEX OF REVISION	1	2	3	Disegno N°	Tav. N°	Foglio N°
	4	5	6	3817	2	4/4

Lo STUDIO TECNICO CASTAGNA Ing. ARTURO si riserva, a termini di legge, la proprieta' del seguente documento col divieto di riprodurlo o renderlo noto a terzi senza autorizzazione.