




ASSE PRINCIPALE
STRADA DI CATEGORIA "F2 - LOCALE
AMBITO EXTRAURBANO"
SEZIONE IN RILEVATO

SCALA 1:100

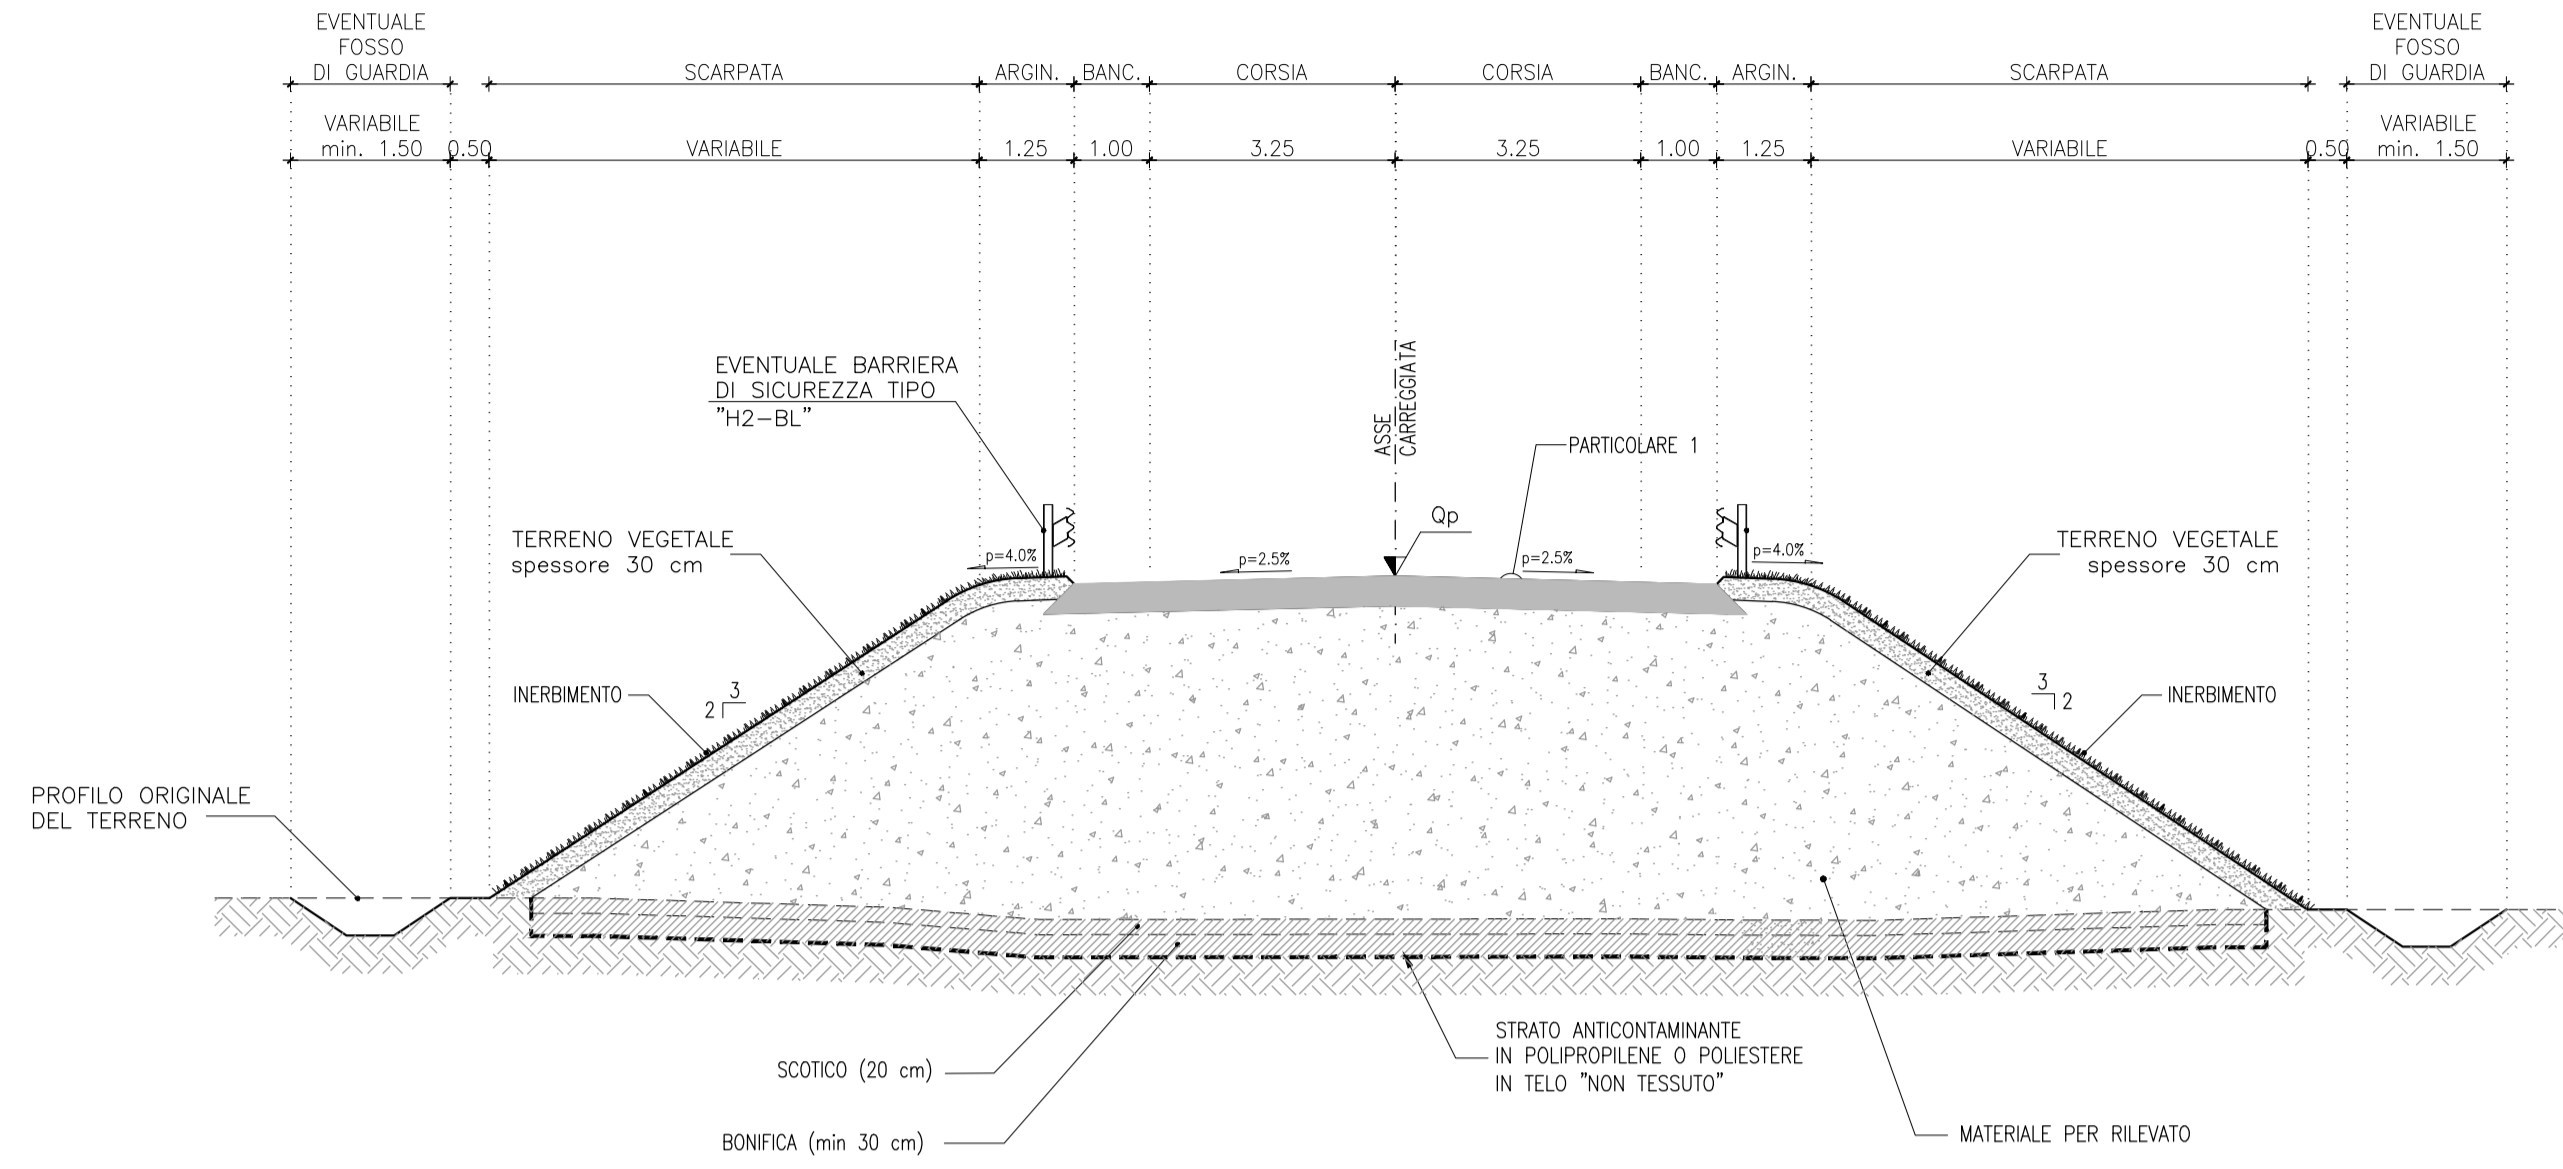


ASSE PRINCIPALE
STRADA DI CATEGORIA "F2 - LOCALE
AMBITO EXTRAURBANO"
SEZIONE IN VIADOTTO


SCALA 1:100

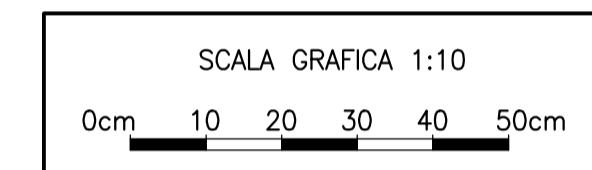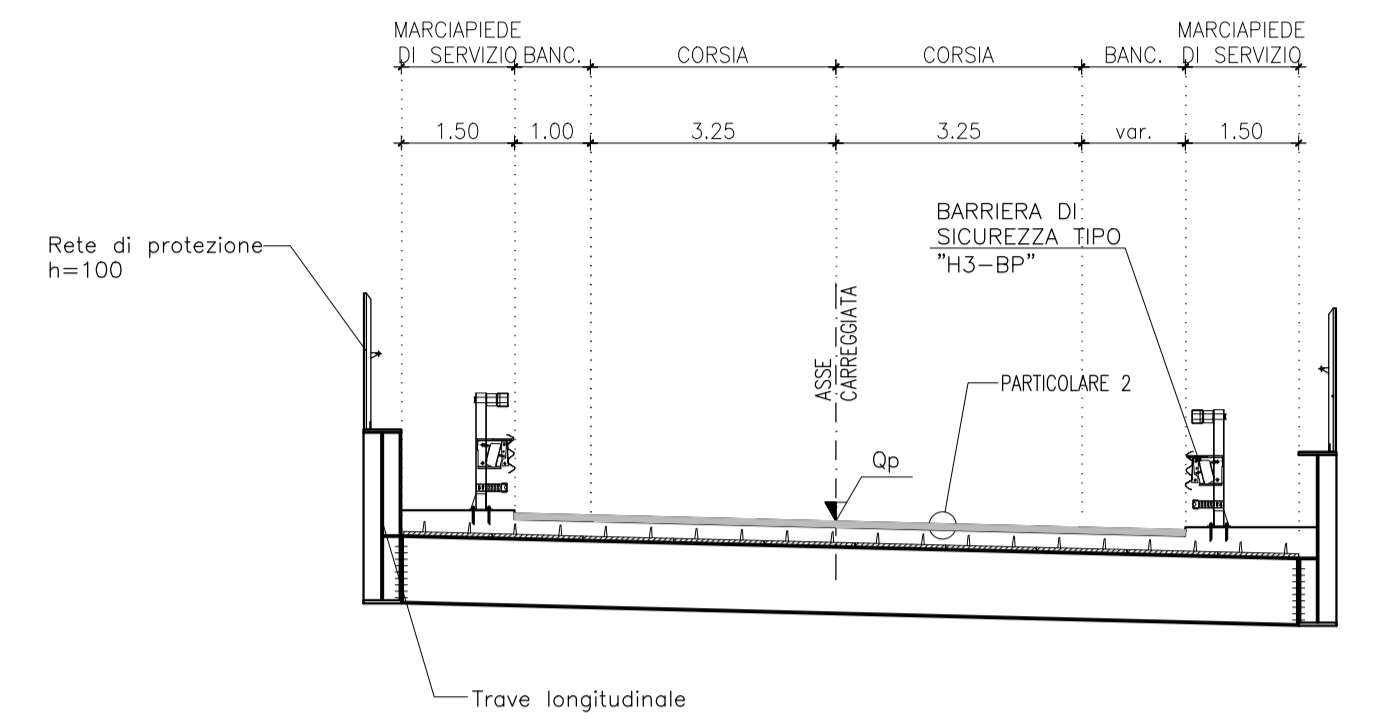


SEZIONE TIPOLOGICA VIABILITA' DI ACCESSO AI FONDI
SCALA 1:100

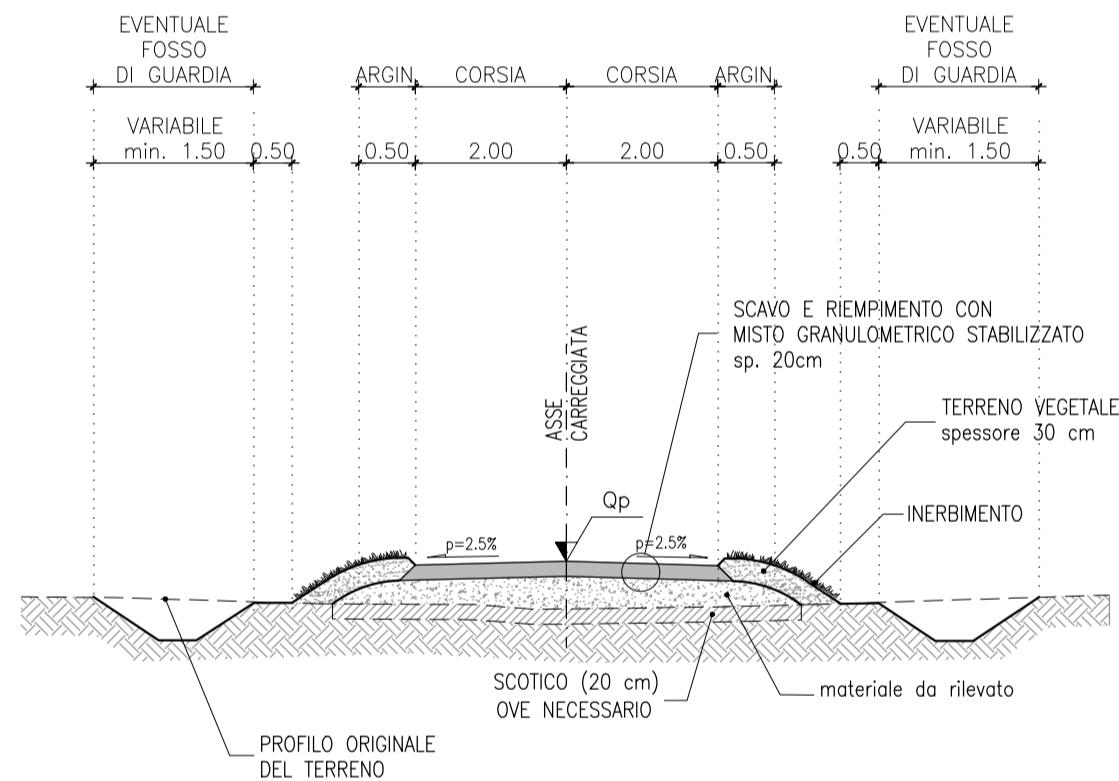


PARTICOLARE 1
SCALA 1:10

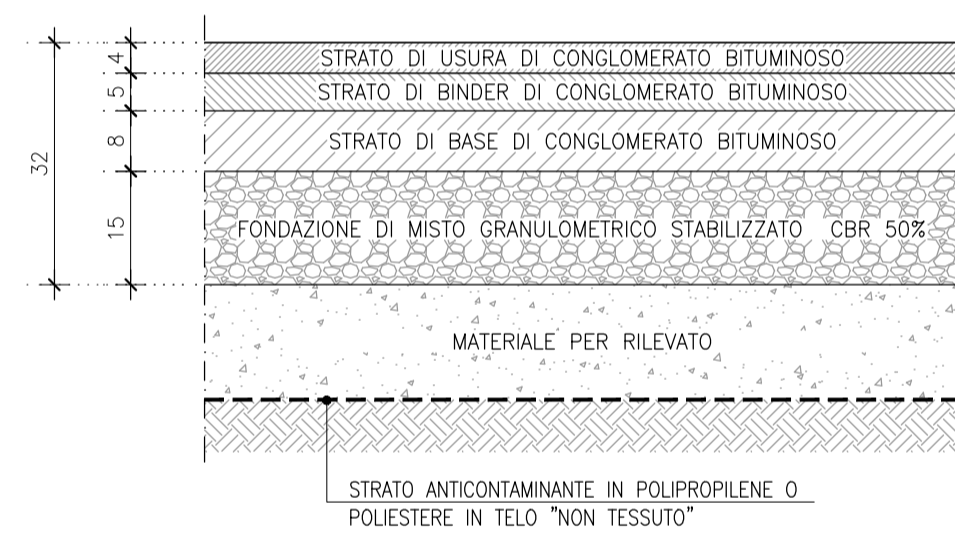

PARTICOLARE 2
SCALA 1:10

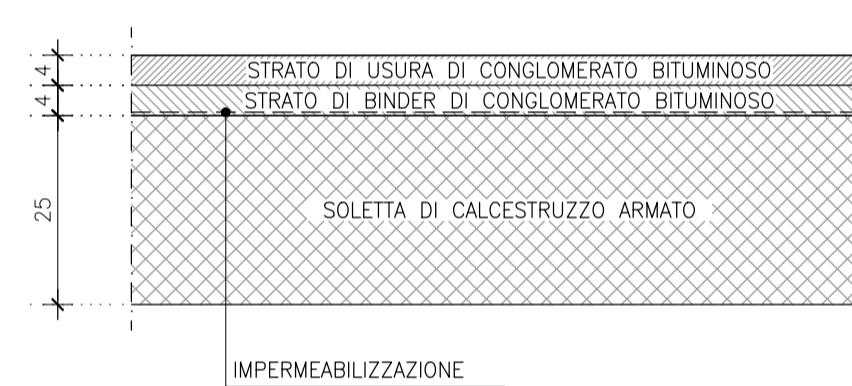


PARTICOLARE 3
SCALA 1:10

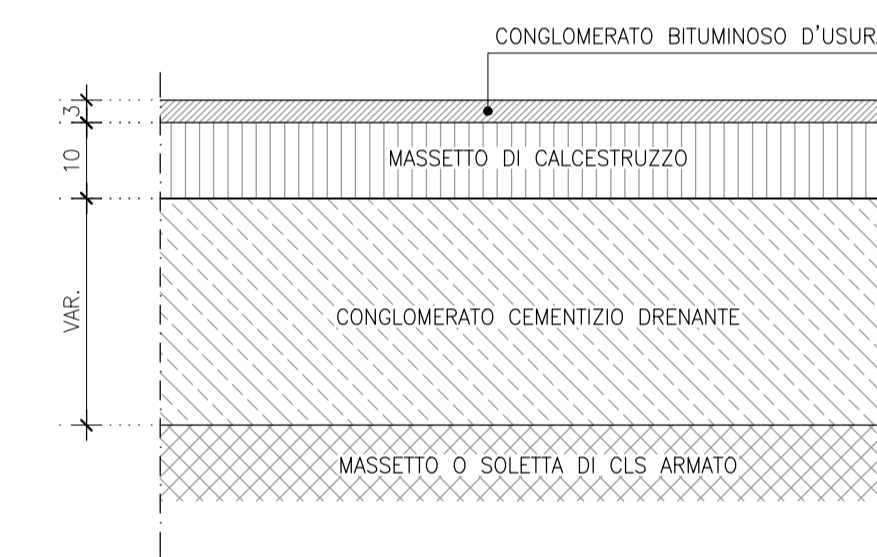


DEVIAZIONE VIA LEONARDO DA VINCI
STRADA DI CATEGORIA "F LOCALE
AMBITO URBANO"
SEZIONE IN RILEVATO

SCALA 1:100

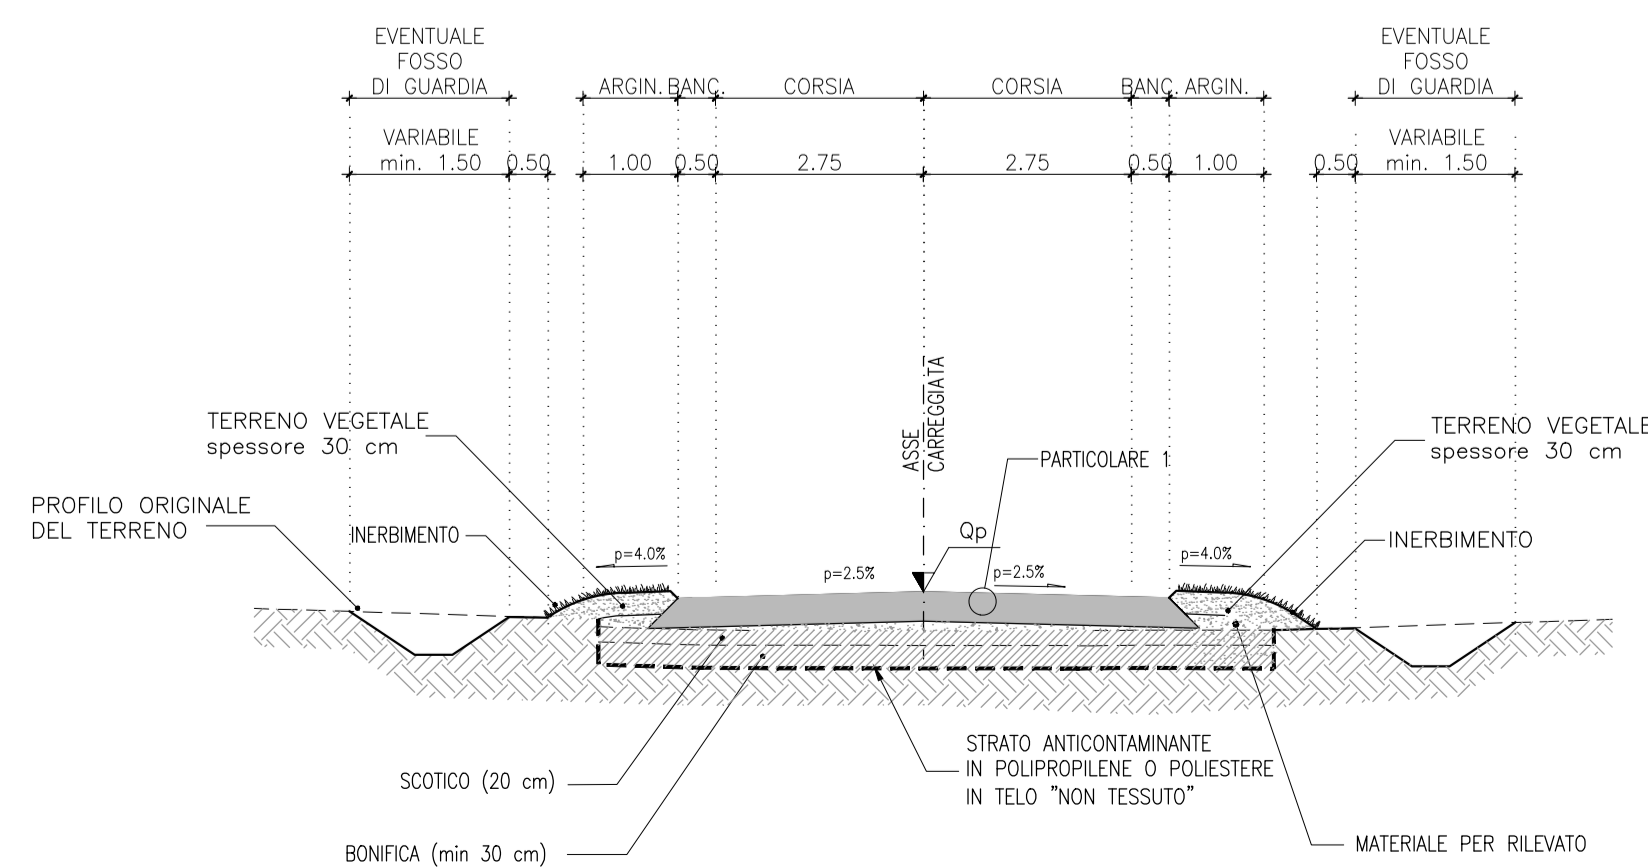


PISTA CICLOPEDONALE
SEZIONE TIPOLOGICA
SOTTOPASSO

SCALA 1:100

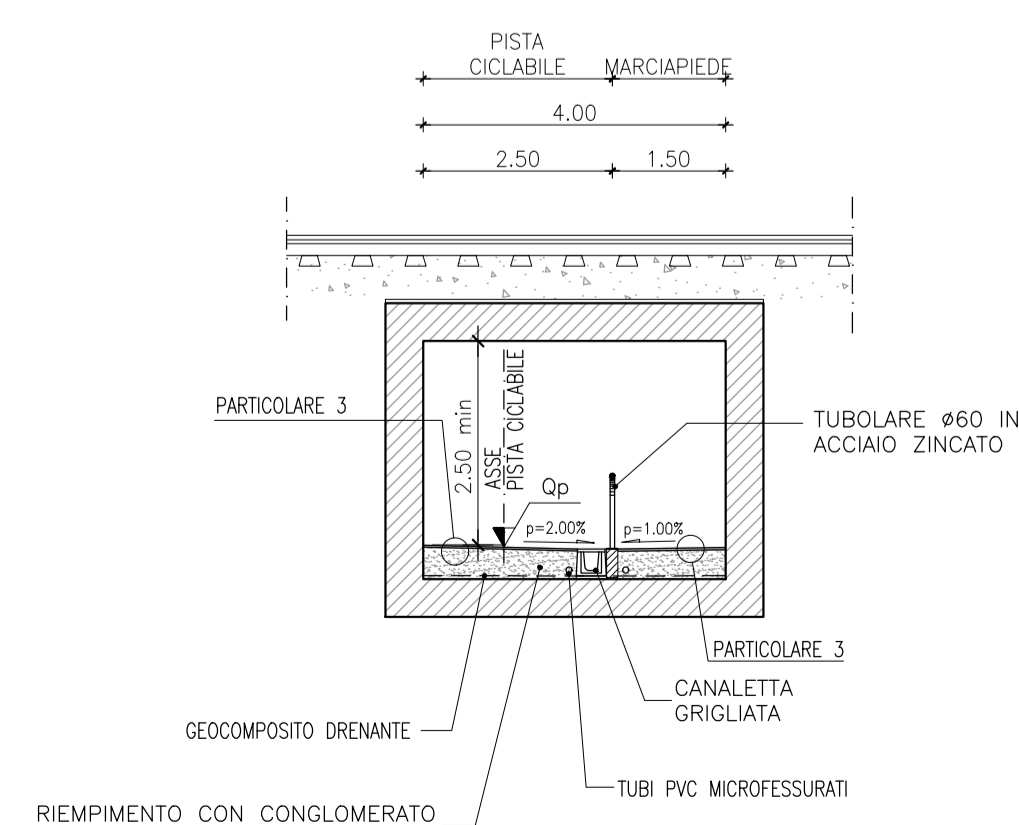

PISTA CICLOPEDONALE
SEZIONE TIPOLOGICA
IN RAMPA

SCALA 1:100

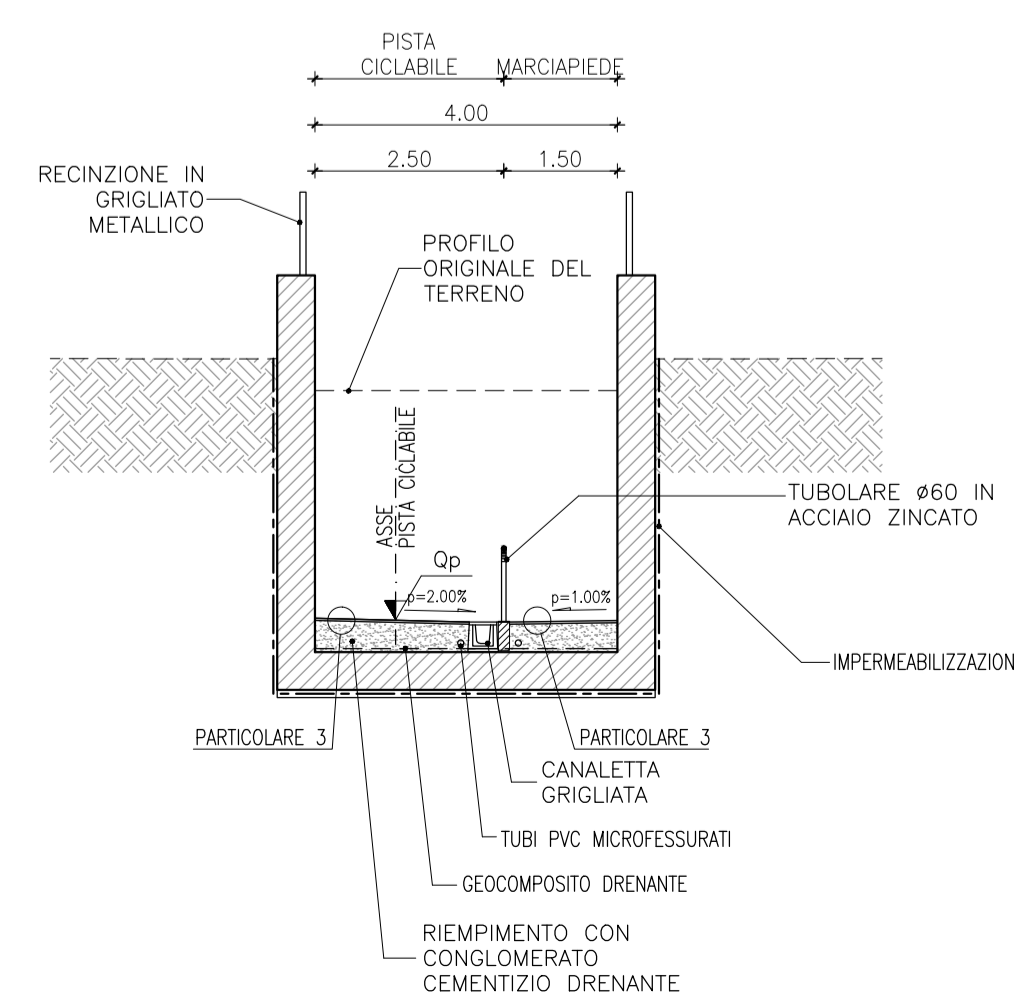

04.06.00.00



REGIONE DEL VENETO

AREA TUTELA E SVILUPPO DEL TERRITORIO - DIREZIONE INFRASTRUTTURE TRASPORTI E LOGISTICA

UO INFRASTRUTTURE STRADE E CONCESSIONI

RESPONSABILE DEL PROCEDIMENTO
Ing. Marco d'Elia

SISTEMA FERROVIARIO METROPOLITANO REGIONALE

S. F. M. R.

(Atto del 06/12/2016)

LINEA MESTRE-CASTELFRANCO
ELIMINAZIONE DEL P.L. AL Km 10+212
SALZANO - Via Borgo Valentini

PROGETTO DI FATTIBILITA' TECNICA ED ECONOMICA

INTERVENTO 6.14

VIABILITA'

Sezioni tipologiche e particolari costruttivi

N° ELABORATO

04.06.00.00

SCALA

1:100-1:10

NOME FILE

0419P02-04060000-TSA001_E00

Revisione	Descrizione	Data	Redatto	Verificato	Approvato
E00	Commissione	31/07/2017	F. Cervellin	G.T. Thai Hyth	S. Flora

COMMESSA	DOCUMENTO	REV.	TAVOLA
0419P02	T SA 001	E00	1 di 1

Il Direttore Tecnico
Ing. Stefano Susani

Il Responsabile dell'integrazione
fra le prestazioni specialistiche
Ing. Silvano Flora

Il Progettista
Ing. Roberto Zanon



Via Squero, 12 - 35043 Monselice (PD)