


LEGENDA

 AMBITO INTERVENTO

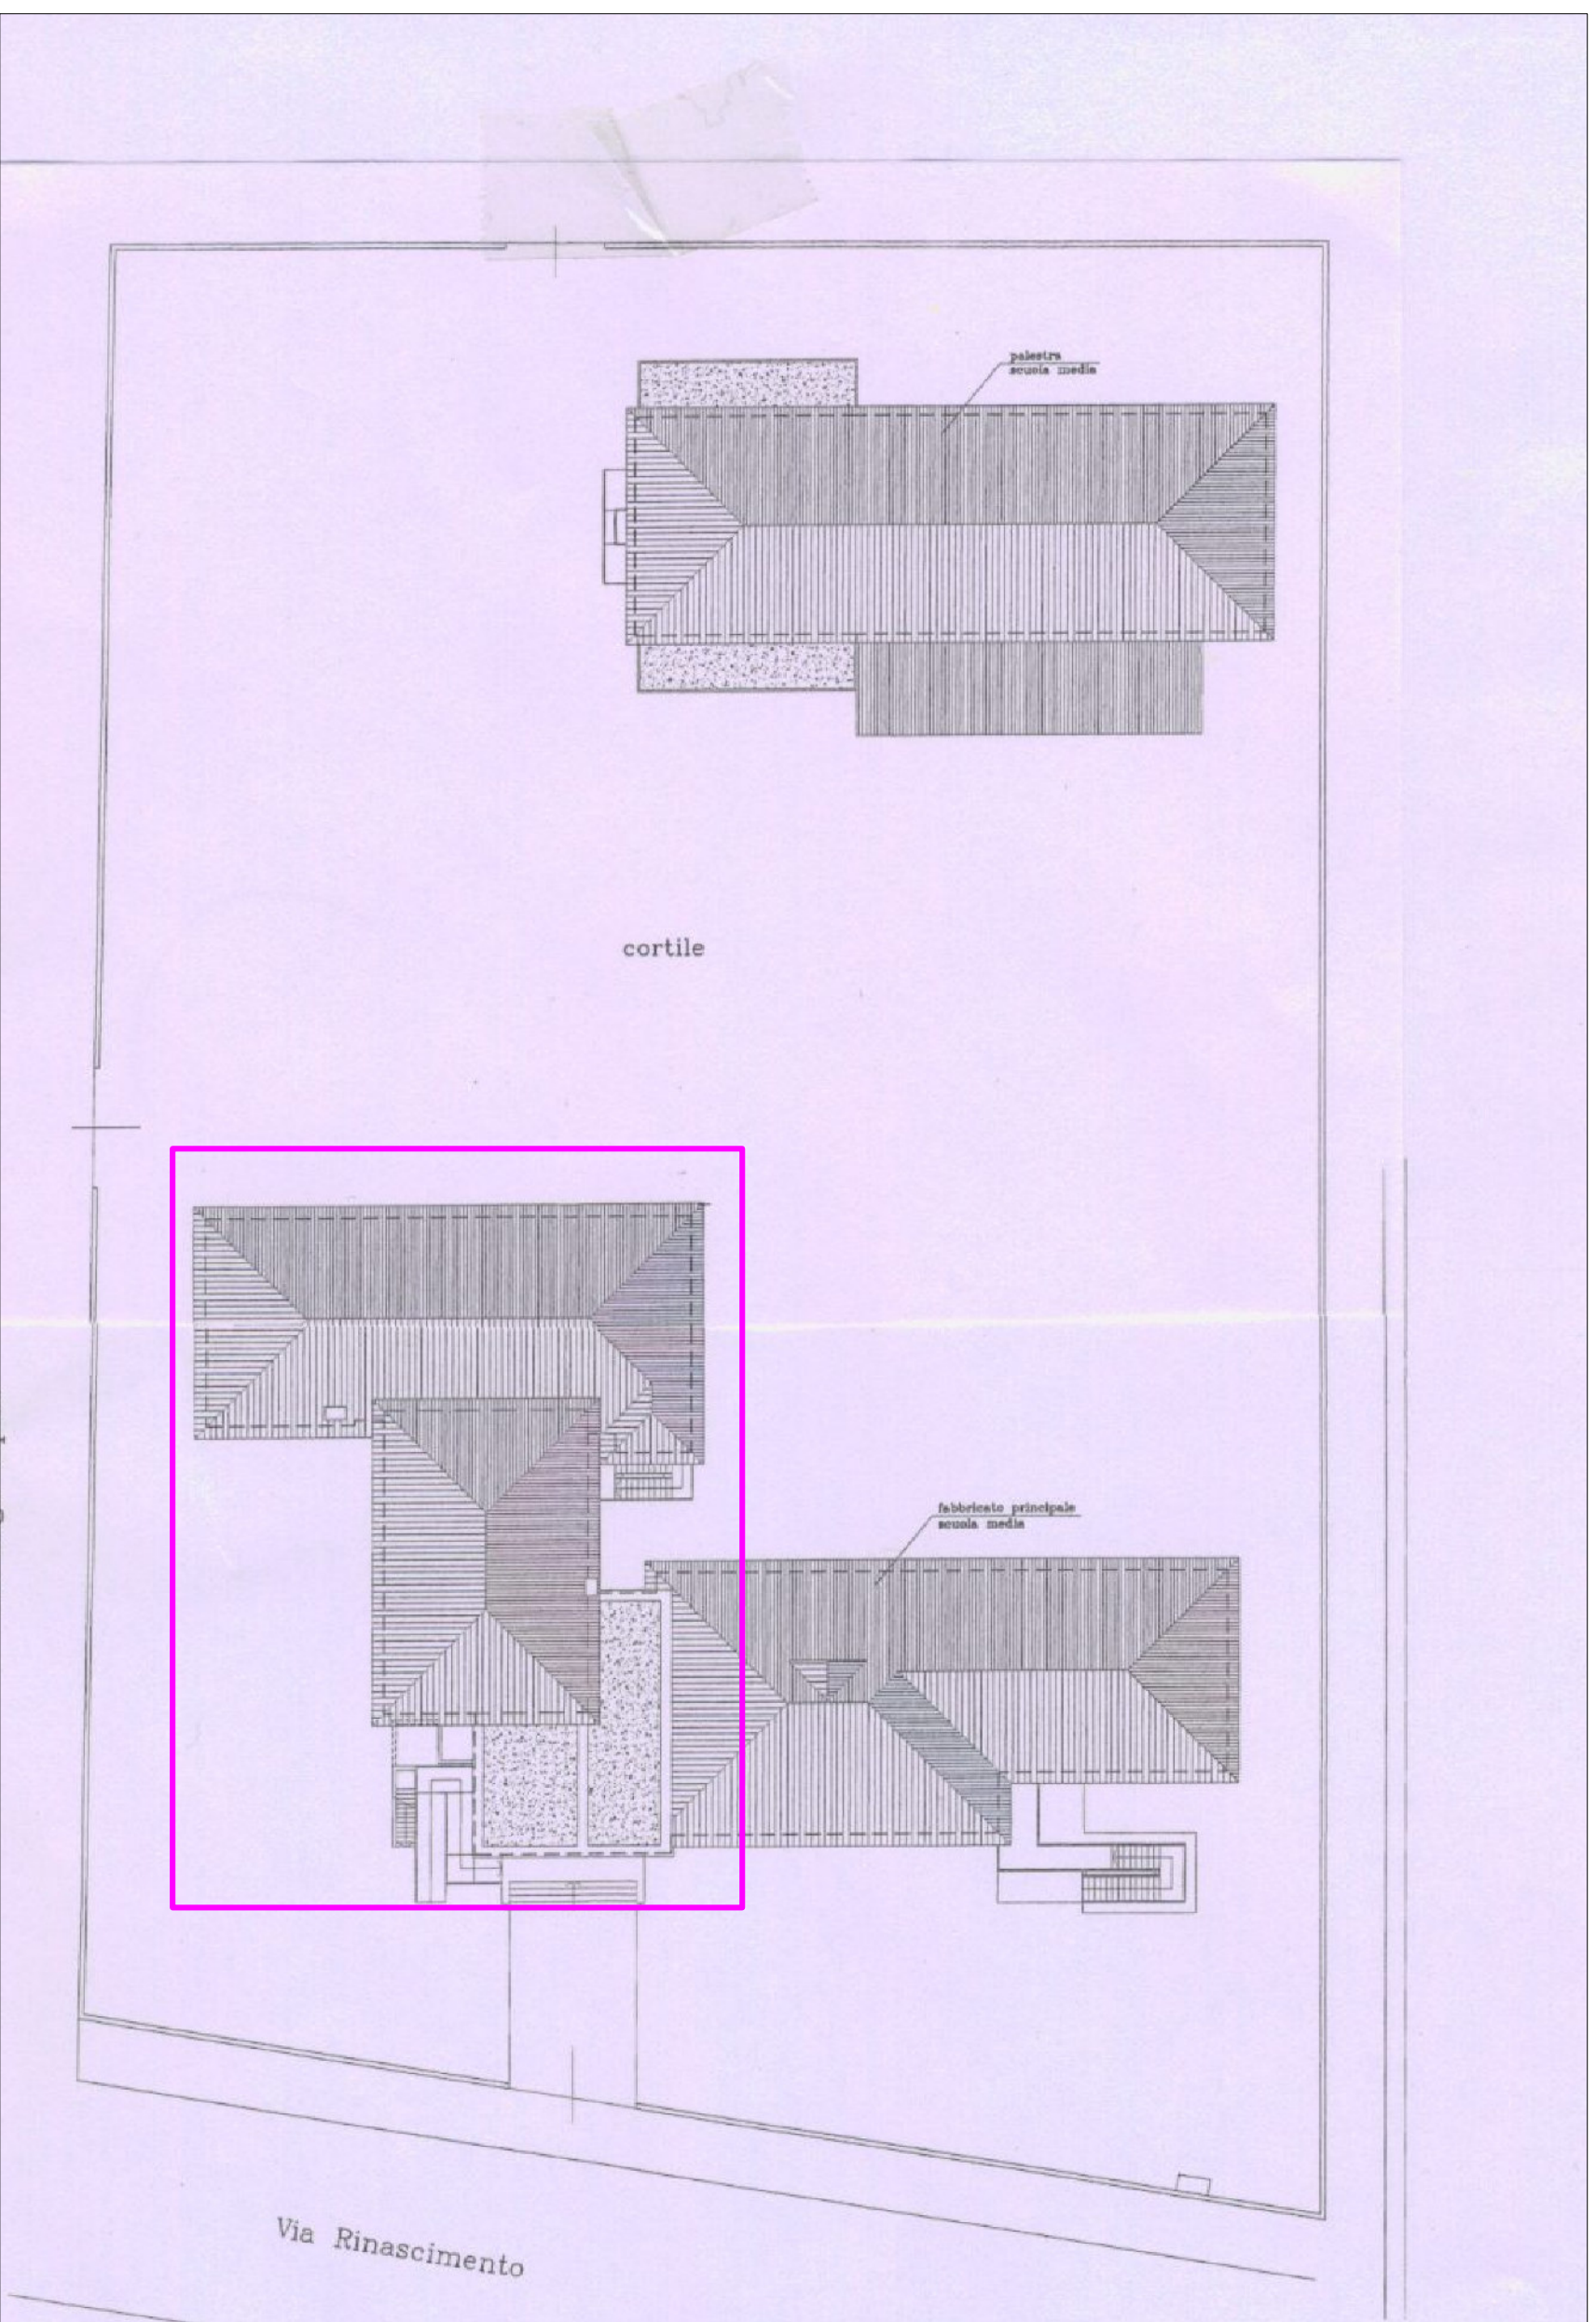

1

COMUNE DI COLOGNA VENETA

RIQUALIFICAZIONE DELLA SCUOLA SECONDARIA 1° GRADO "DANTE ALIGHIERI"
DI COLOGNA VENETA.

INTERVENTO EFFICIENTAMENTO ENERGETICO
ALA SUD E CENTRALE - ISOLAMENTO TERMICO

PROGETTO ESECUTIVO

INQUADRAMENTO
SCALA 1:500

PROGETTISTA ARCH. SIMONE MALGARISE