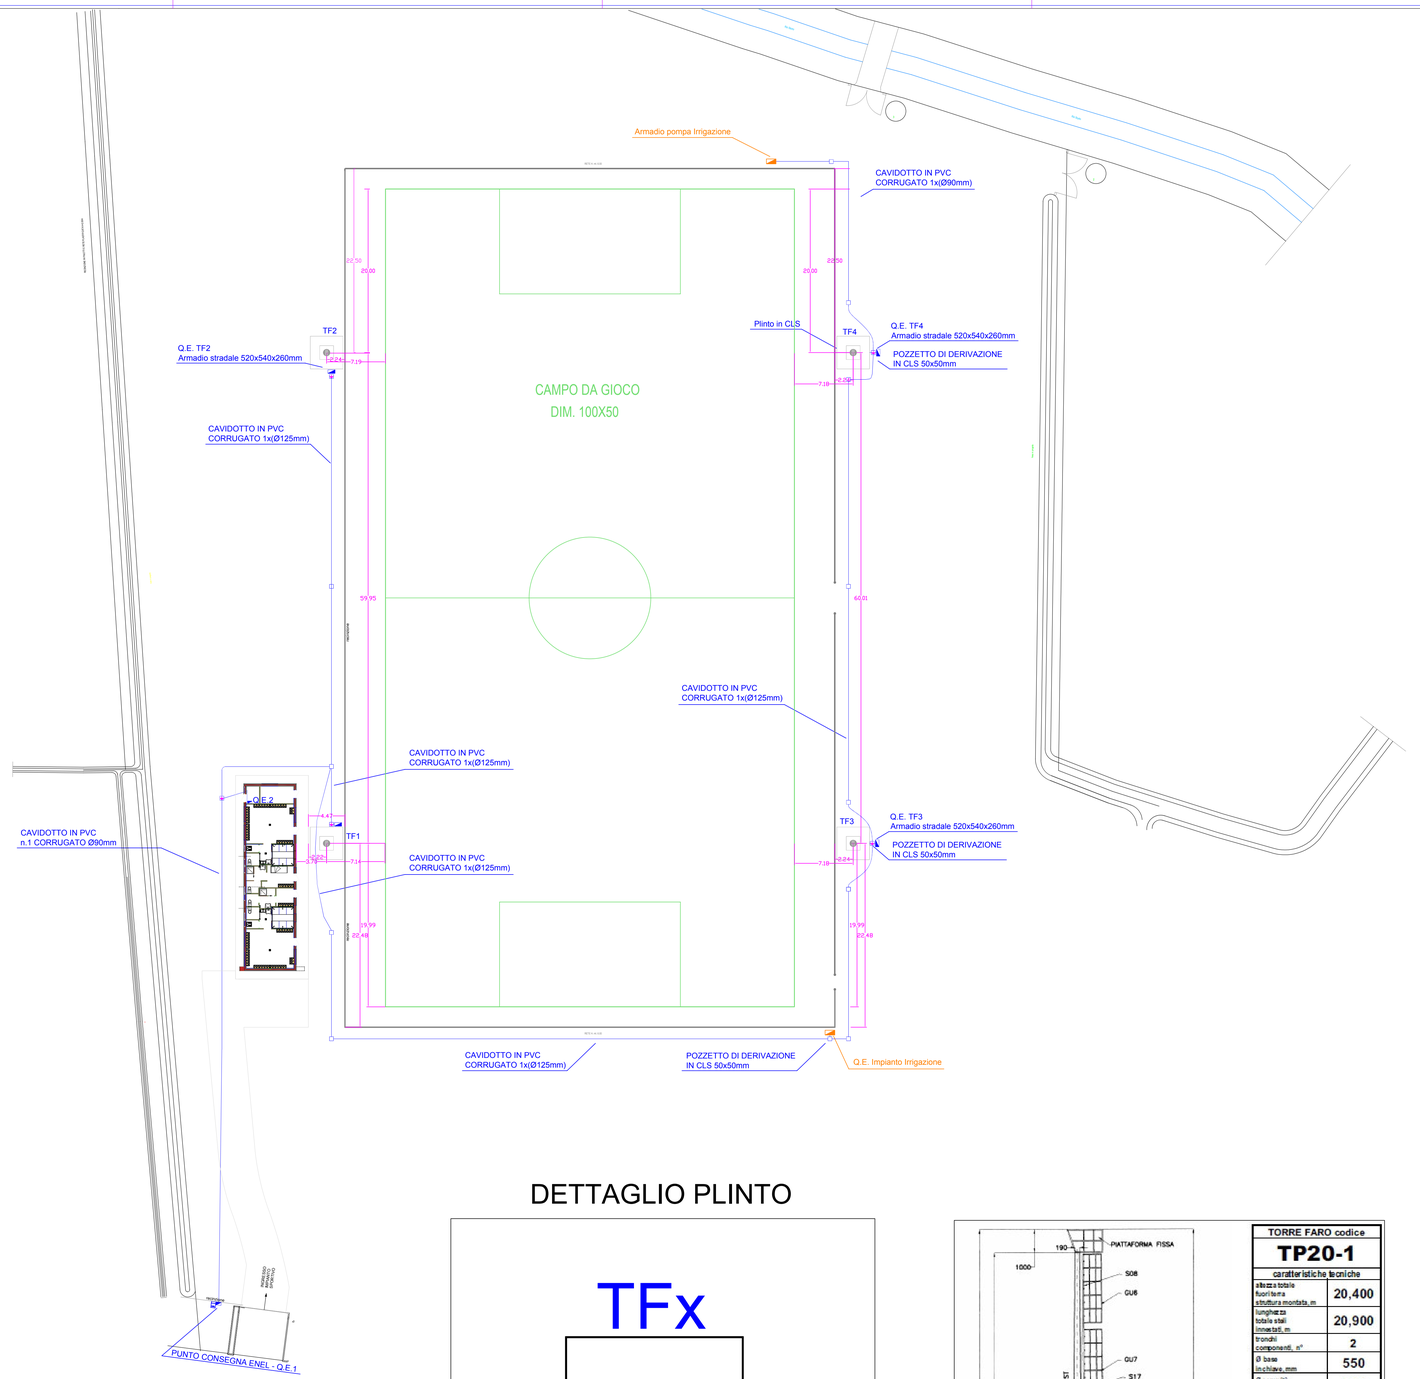

DETTAGLIO TUBAZIONI - CAVI

- linea TF3-4 4x16mmq
- linea TF1-2 4x16mmq
- N07V-K 1x16mmq
- Irrigazione FG7(O)-R 4x6
- Dorsale Punto Consegna FG7(O)-R 3x25 + 1x16mmq

Ø125 Ø90

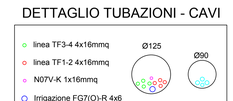

Legenda segnaletica

	Pozzetto interrato in CLS 50x50mm NUOVA POSA
	Pozzetto interrato in CLS 50x50mm ESISTENTE
	Armadio stradale 520x540x260mm
	Tubazione interrata in PVC corrugato NUOVA POSA
	Tubazione interrata in PVC corrugato ESISTENTE
	Tubazione omessa all'utilizzo in seguito a modifiche
	Plinto in CLS - vedi dettaglio a lato
	Pozzetto principale impianto irrigazione
	Armadio di comando impianto irrigazione
	Dispersore intenzionale di terra ad infissione
kWh	Contattore Energia Elettrica

PLUTONE 2000W ASIMMETRICO

PROIETTORE INDUSTRIALE PER LAMPADE A IODURI METALLICI, 2000W
INDUSTRIAL FLOODLIGHT FOR METAL HALIDE 2000W LAMPS
PROJECTEUR INDUSTRIEL POUR LAMPES AUX IODURES METALLIQUES, 2000W

DETTAGLIO PLINTO

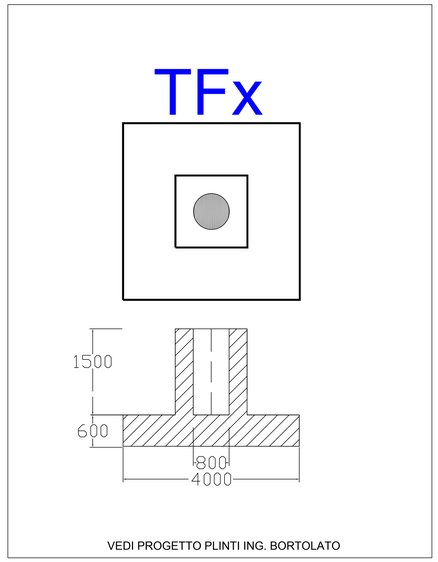

VEDI PROGETTO PLINTI ING. BORTOLATO

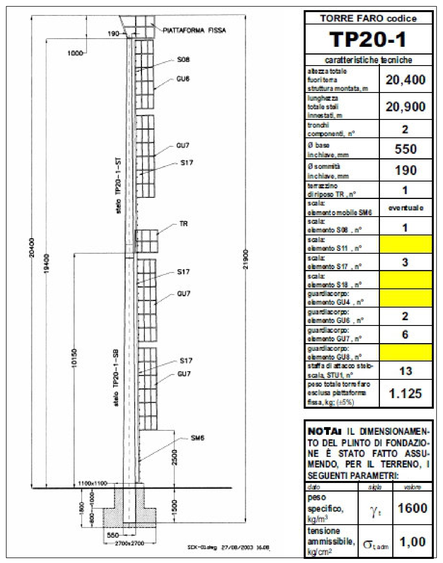

TORRE FARO codice **TP20-1**	
caratteristiche tecniche	
altezza totale fuori terra struttura montata, m	20,400
lunghezza totale stati innestati, m	20,900
tronchi componenti, n°	2
Ø base in chiave, mm	550
Ø sommità in chiave, mm	190
tenzazione di ripresa TR , n°	1
scala: elmanto mobile SM6	eventuale
scala: elemento S08 , n°	1
scala: elemento S11 , n°	
scala: elemento S17 , n°	3
scala: elemento S18 , n°	
guardiacorpo: elemento GU4 , n°	
guardiacorpo: elemento GU6 , n°	2
guardiacorpo: elemento GU7 , n°	6
guardiacorpo: elemento GU8 , n°	
staffa di attacco stela-scala, STU1, n°	13
peso totale torre faro esclusa piattaforma fissa, kg (±5%)	1.125

NOTA: IL DIMENSIONAMENTO DEL PLINTO DI FONDAZIONE È STATO FATTO ASSUMENDO, PER IL TERRENO, I SEGUENTI PARAMETRI:

dato		valore
peso specifico, kg/m³	γ_t	1600
tensione ammissibile, kg/cm²	$\sigma_{t,adm}$	1,00

PROGETTAZIONE

PAVAN P.I. ENRICO
STUDIO TECNICO
D.PROGETTAZIONE
E CONSULENZA

via Arienga Vecchia 114
30020 Torre di Mosto (VE)
Tel. 0421/81231 - Fax 0414/84363
Email e.pavan@alice.it
C.F. PVNNRC61L13L3F 241J
P.IVA 04099660270

Regione Veneto — *Provincia di Venezia*

COMUNE DI SALZANO

LAVORI DI COMPLETAMENTO IMPIANTI SPORTIVI DI ROBEGANO

Progetto definitivo - esecutivo impianto illuminazione campo da calcio Robegano di Salzano (VE)

PARTICOLARI ESECUTIVI		*SCALA* 1:250	*TAVOLA N°* 05
Id. Prog.: EP.SM.02/15	*DATA:*	*DISEGNATO:*	*APPROVATO:*
Progetto Definitivo - Esecutivo	*23 Maggio 2016*	*E.P.*	*E.P.*

La cessione del presente disegno o terzi e la sua riproduzione, senza espressa autorizzazione scritta, verrà perseguita a norma di legge. Diritto, elaborati elettronici ed allegrafia interna.