



PLANIMETRIA VIA SANTE ZENNARO

INTERVENTI:

-Sistemazione della sede stradale

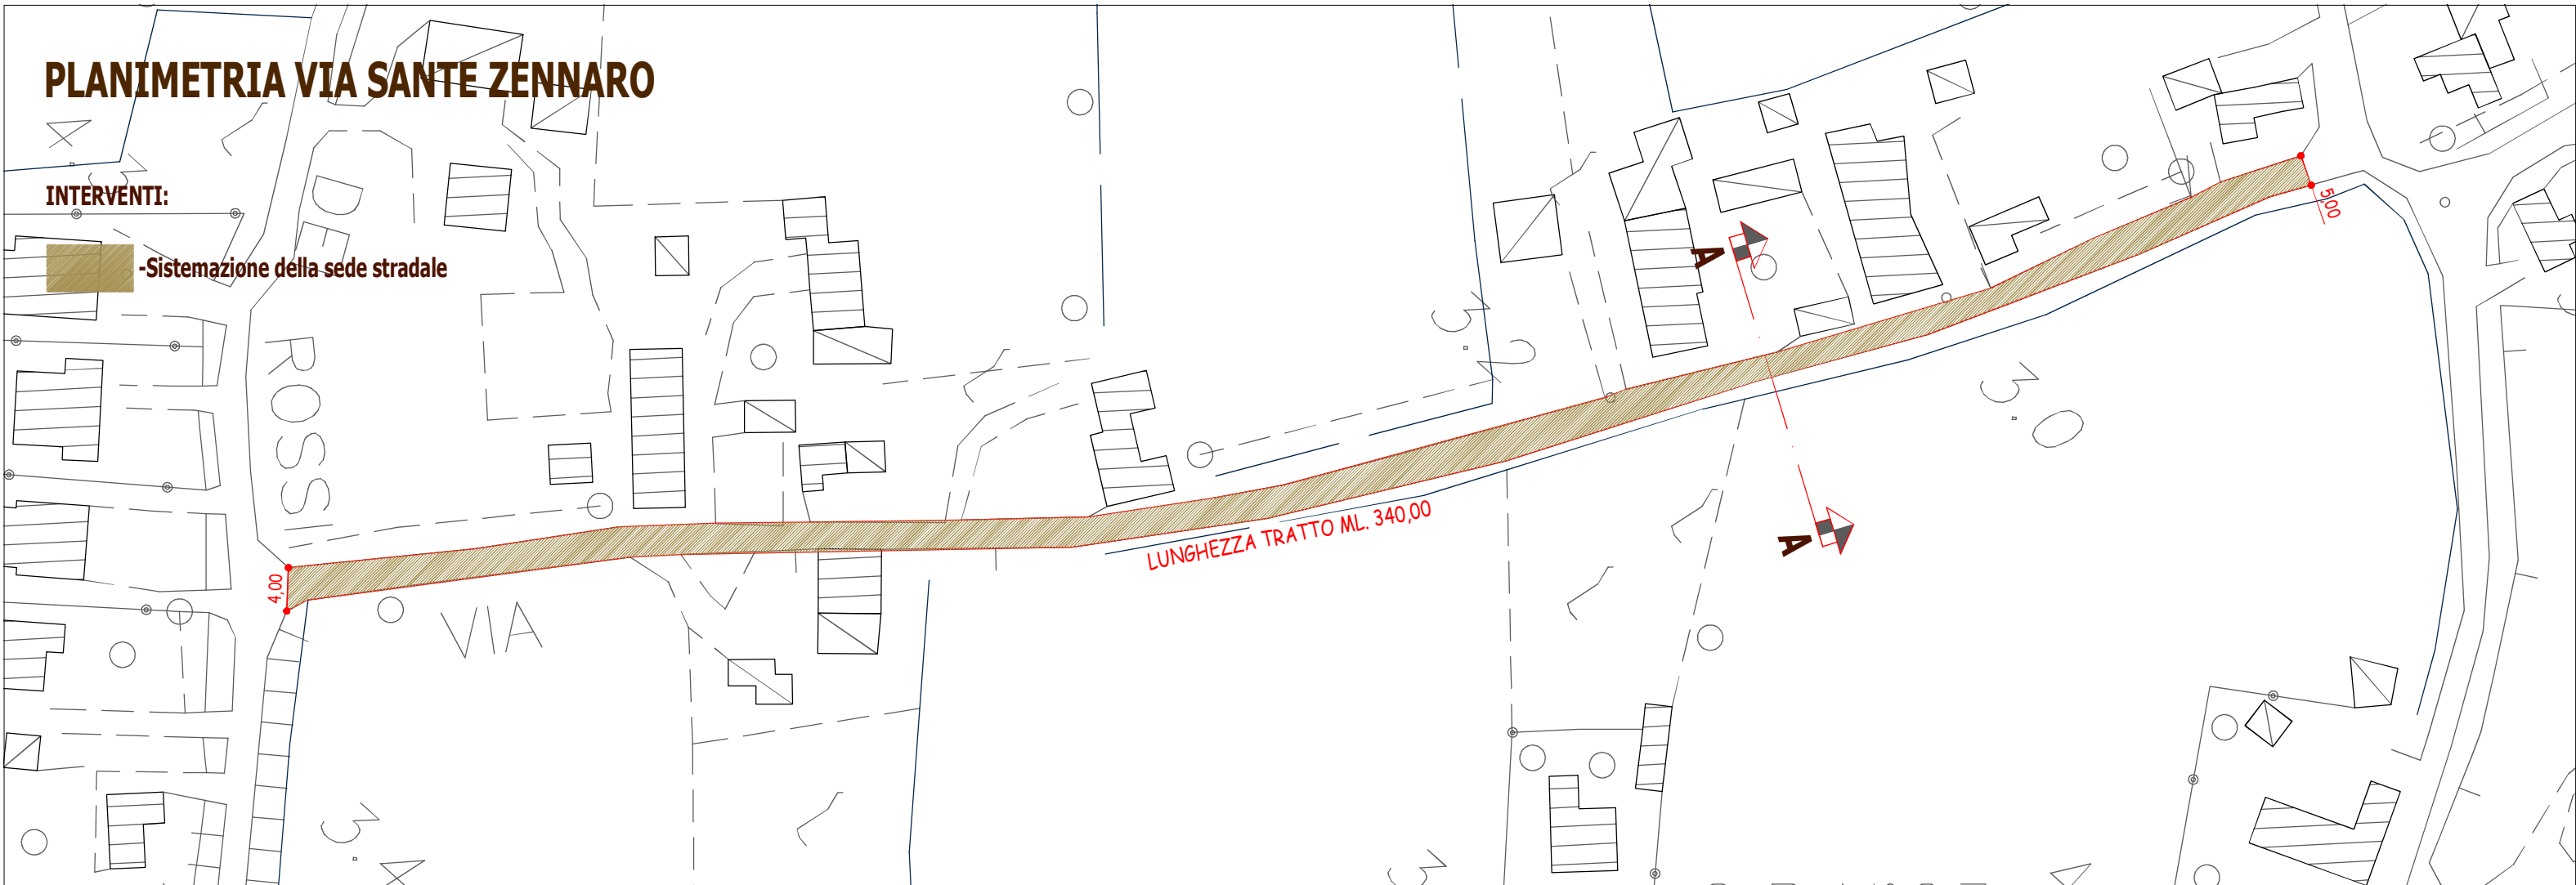

SEZIONE A-A - Strada comunale Via Sante Zennaro

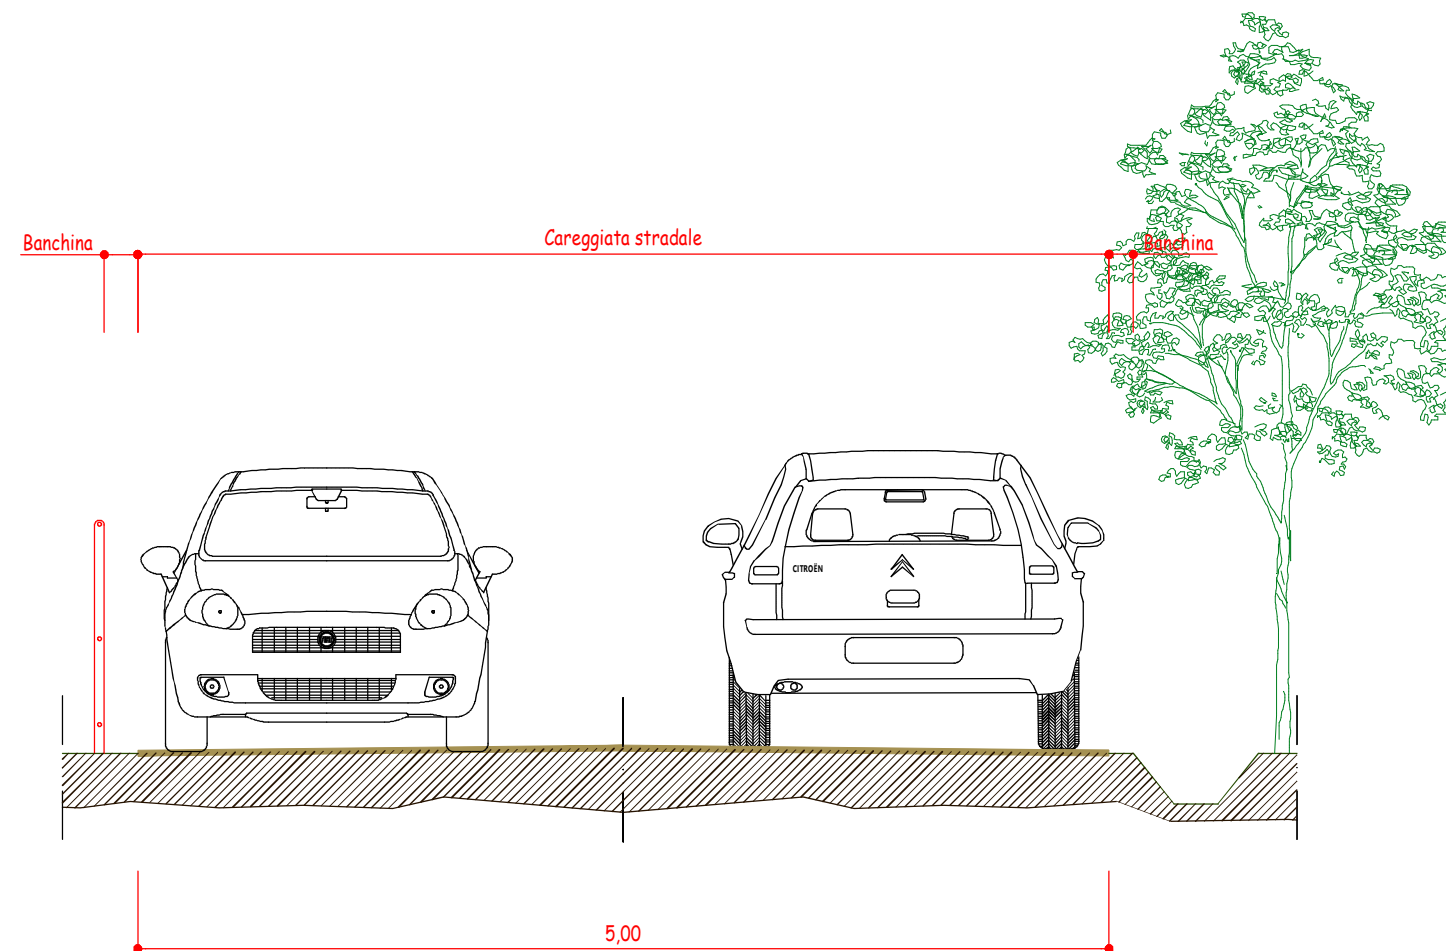

STRADA

- Art. 60 - Fresatura cm. 3
- Art. 73 - Conglomerato per ricariche
- Art. 69.b - Tappeto di usura 0/12-0/15
- Art. 138.b - Rialzo chiusini e caditoie
- Art. 140.b - Segnaletica orizzontale (striscie)

TIPOLOGIA DELLE LAVORAZIONI