


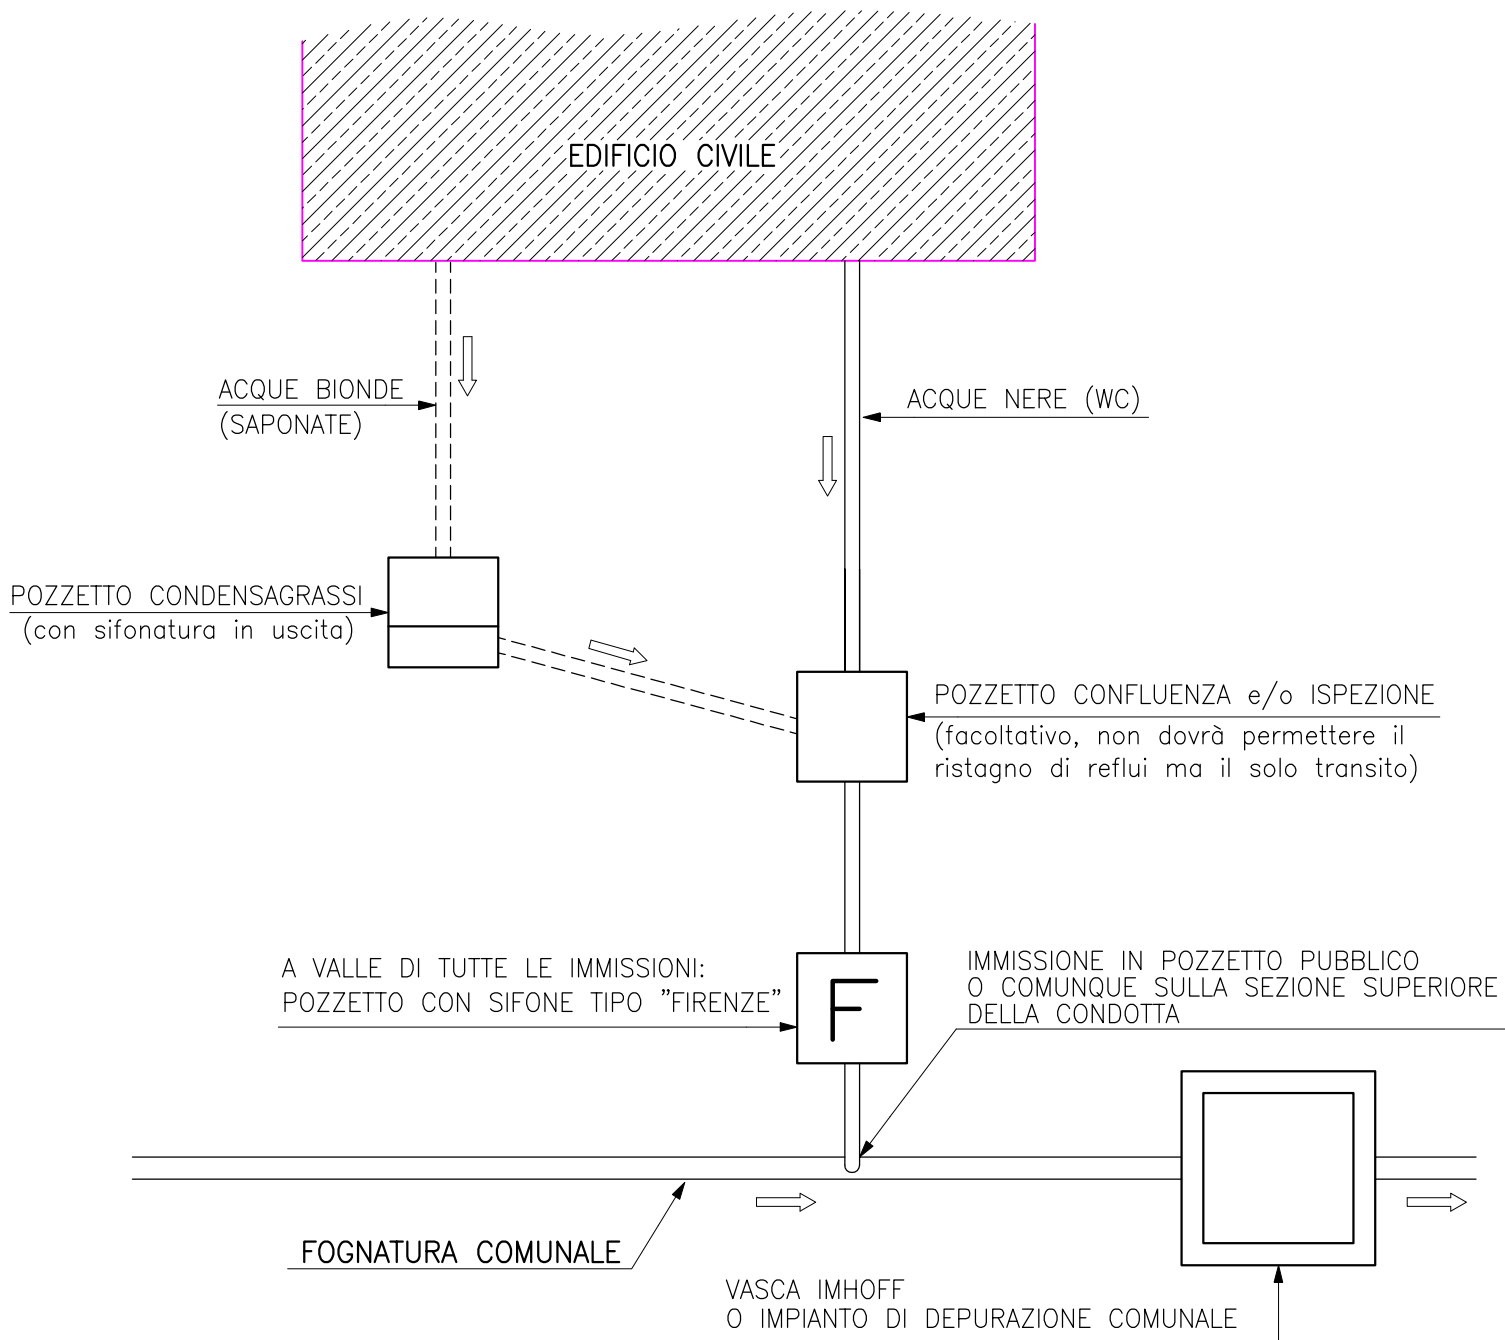

SCHEMA SCARICO FOGNARIO

IN FOGNATURA COMUNALE PROVISTA DI VASCA IMHOFF
O IMPIANTO DI DEPURAZIONE



N.B: LE ACQUE METEORICHE DOVRANNO ESSERE SMALTITE
IN UN RECAPITO DIVERSO DALLA PUBBLICA FOGNATURA