

# COMUNE DI TREGNAGO

Provincia di Verona

Tel. (045) 7808035/6508630 - Fax 6500040 - Part. IVA e C.F. 00265460238  
e-mail: ufficiotecnico@comune.tregnago.vr.it

## ORDINANZA N. 35 DEL 14/06/2017

**OGGETTO: ISTITUZIONE SENSO UNICO ALTERNATO SU UN TRATTO DI VIA CAMPAGNINA, PER POSA CAVIDOTTO E-DISTRIBUZIONE SPA - LAVORI ESEGUITI DALLA DITTA SENSI SRL.**

### IL RESPONSABILE DELL'AREA TECNICA

Vista la nota trasmessa dalla ditta "Sensi Srl", con sede in Verona-Via Bresciana, n. 44, al protocollo comunale con il numero 6162/2017, con la quale, al fine di permettere l'esecuzione di alcuni lavori di canalizzazione per conto della società "ENEL Spa", viene richiesta l'istituzione di senso unico alternato, regolato da impianto semaforico e/o moviere, su un tratto di Via Campagnina, a partire da martedì 20 giugno a giovedì 20 luglio 2017, dalle ore 08.00 alle ore 19.00 (e comunque fino a fine dei lavori); Ricordato che per il suddetto intervento era già stata rilasciata ad ENEL autorizzazione protocollo n. 5466/2017;

Preso atto che è necessario provvedere in merito, al fine di permettere la realizzazione dei suddetti lavori, tutelando altresì l'incolumità delle persone e la sicurezza stradale;

Visti gli artt. 5, 6 e 7 del Codice della Strada - D.Lgs. 285/1992 e relativo Regolamento di esecuzione - D.P.R. n. 495/1992 e loro successive modifiche;

Visto il decreto sindacale n. 5/2017 di nomina del Responsabile della Posizione Organizzativa n. 3 "Tecnica";

Visto il D.Lgs. 267/2000 ed in particolare l'art. 107 dello stesso;

### ORDINA

al fine di permettere la realizzazione dei lavori di canalizzazione ENEL, di cui in premessa (lavori eseguiti dalla ditta "Sensi Srl")


su un tratto di Via Campagnina (vedasi planimetria allegata), l'istituzione di un senso unico alternato, regolato da movieri e/o da impianto semaforico, dalle ore 08.00 alle ore 19.00, a partire da martedì 20 giugno e fino alla fine dei lavori in parola, prevista per giovedì 20 luglio 2017;

### DISPONE


- che la presente Ordinanza sia portata a conoscenza del pubblico mediante l'apposizione di idonea segnaletica stradale conforme al vigente C.d.S., da parte della ditta incaricata dei lavori;
- che sia fatto obbligo agli esecutori dei lavori di predisporre ogni misura di sicurezza, sollevando il Comune da ogni responsabilità di ordine civile e/o penale per ogni e qualsiasi danno possa derivare a terzi, cose o persone in dipendenza e conseguenza dell'attività esercitata.

Trasmessa alla Stazione Carabinieri di Tregnago, per gli adempimenti di competenza.


Ai sensi dell'art. 37, comma 3) del D.Lgs. 285/92, si precisa che contro il presente atto è ammesso ricorso entro 60 giorni e con le formalità stabilite nel Regolamento di esecuzione e attuazione del Nuovo Codice della Strada, al Ministro dei Lavori Pubblici che decide in merito.

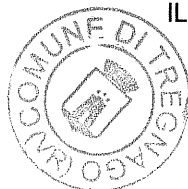

IL RESPONSABILE DELL'AREA TECNICA  
Dott. Nicola Fraccarollo

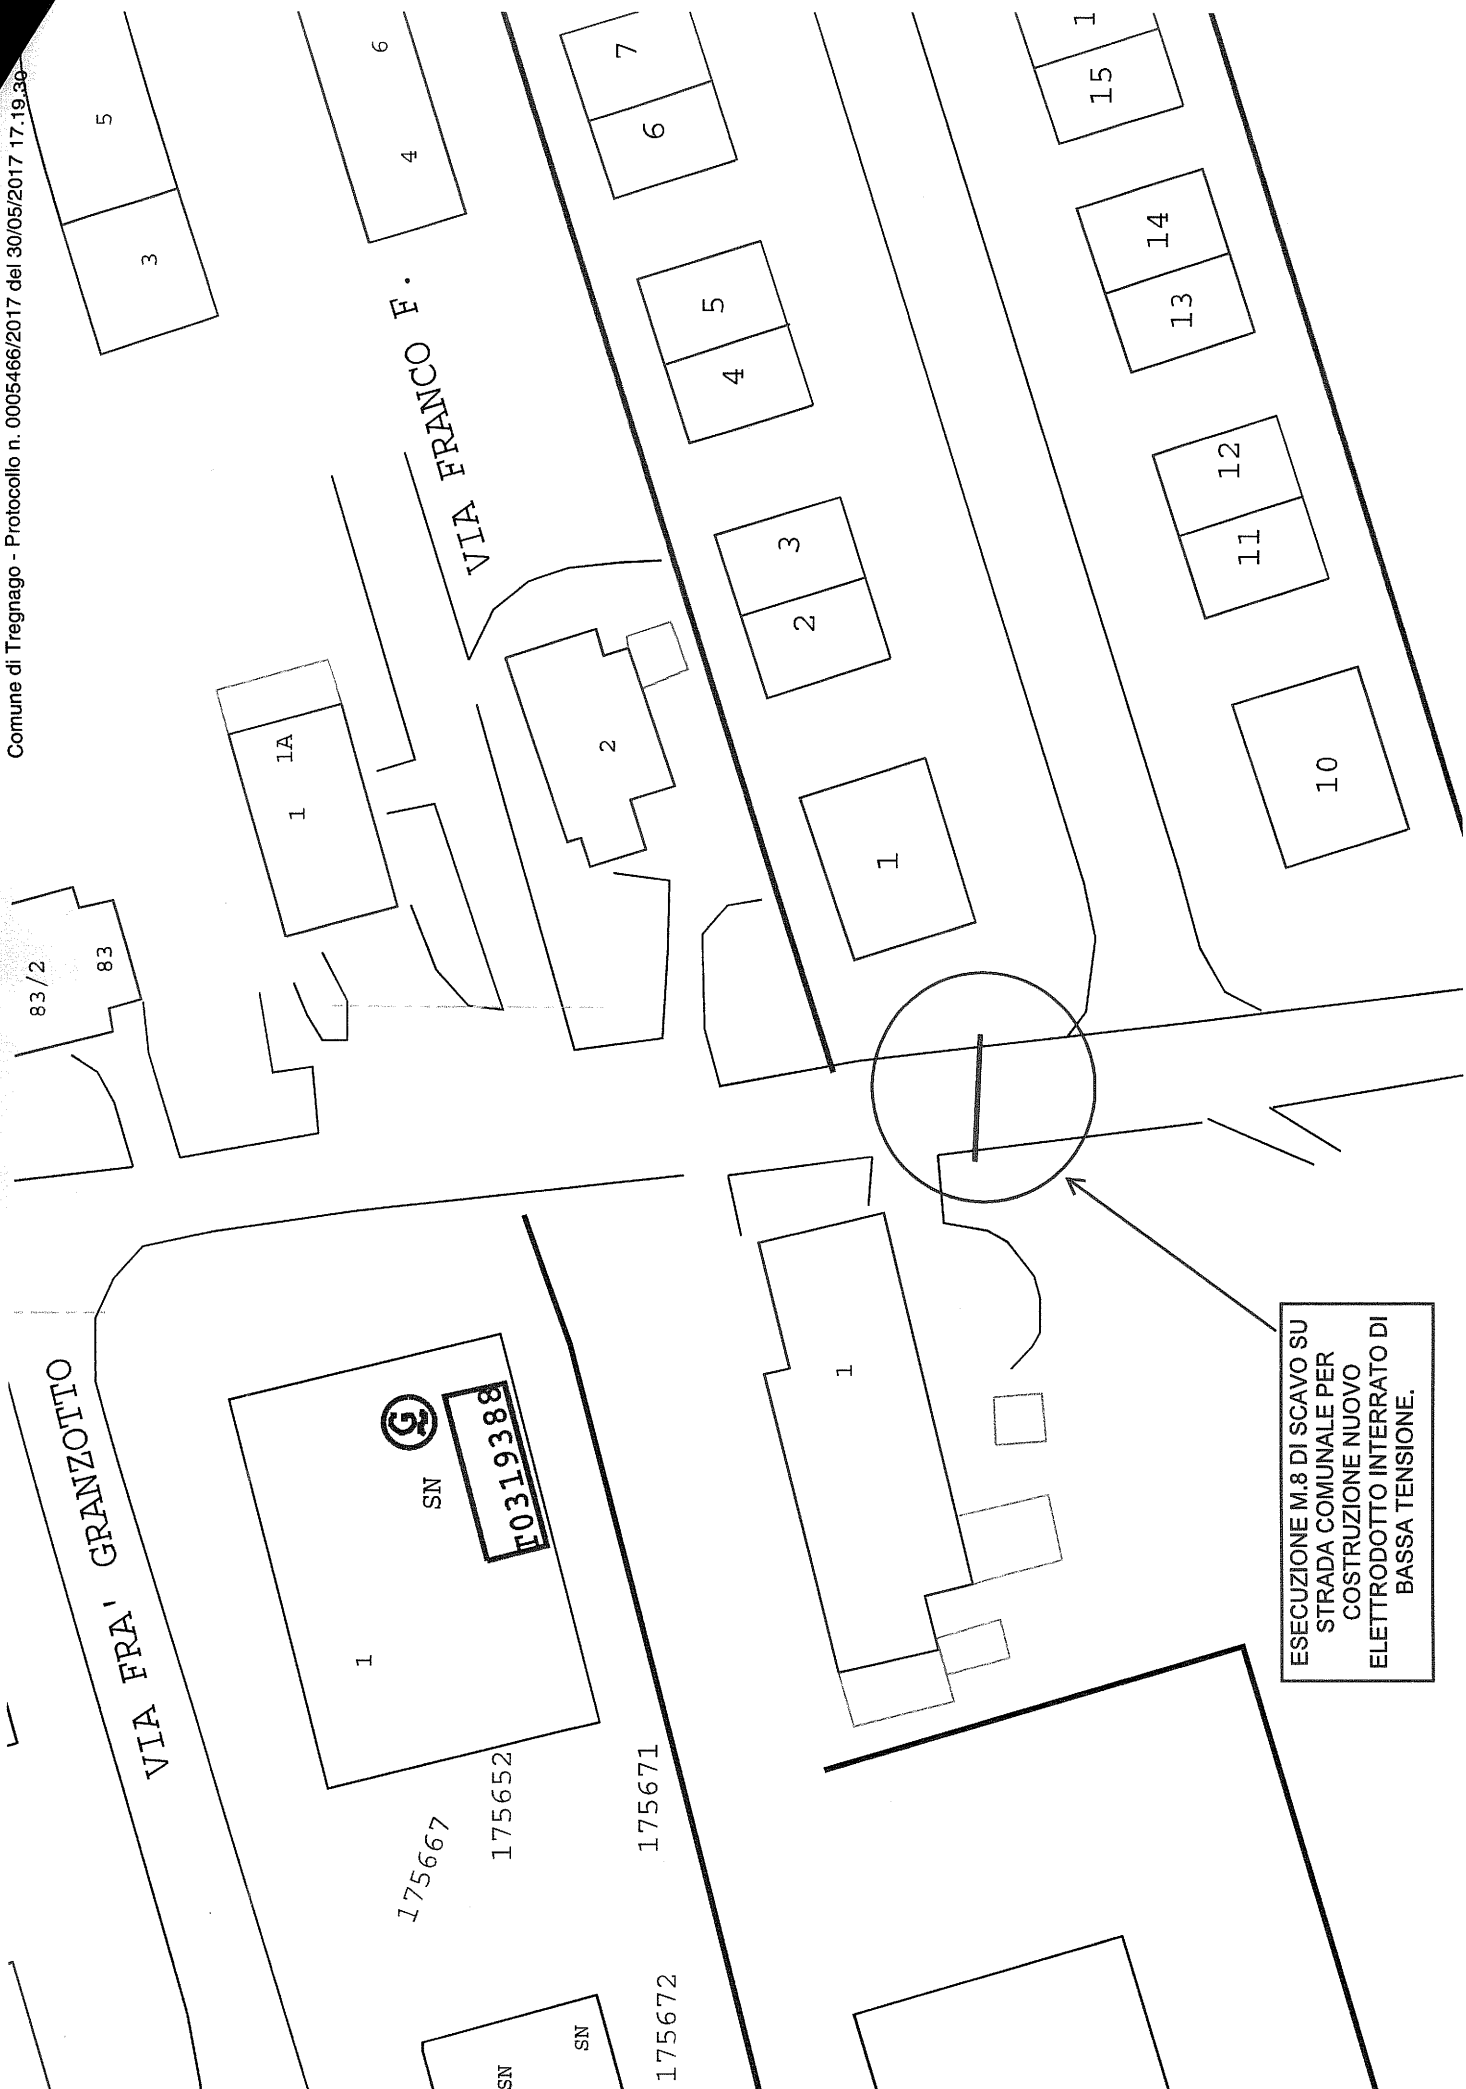

ESECUZIONE M.8 DI SCAVO SU STRADA COMUNALE PER COSTRUZIONE NUOVO ELETTRODOTTO INTERRATO DI BASSA TENSIONE.

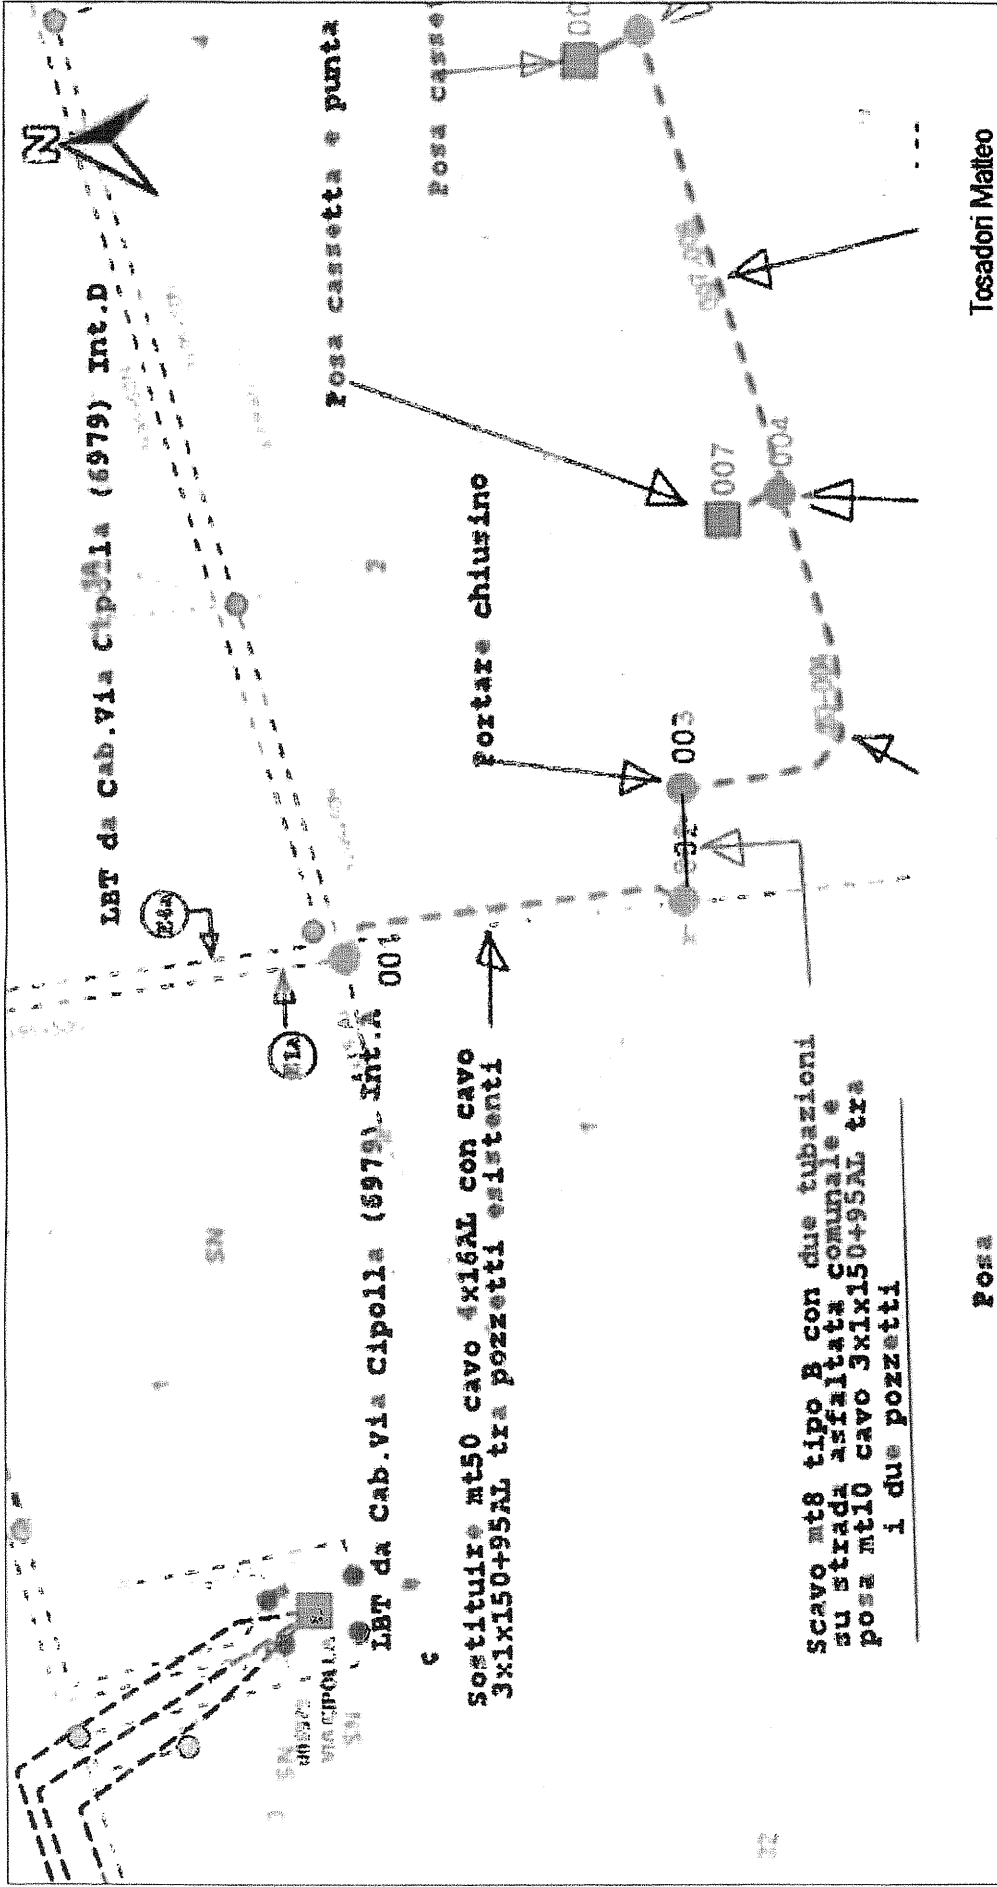

Sostituire mt50 cavo 4x16AL con cavo 3x1x150+95AL tra pozzetti esistenti

Scavo mt8 tipo B con due tubazioni su strada asfaltata comunale e posa mt10 cavo 3x1x150+95AL tra i due pozzetti

Tosadoni Malteo

<b>P.c-distribuzione</b>	
Scale	1:750
Data	07/06/2017
Disegnato	

RGL SRL, Nuova Lesine, Via Cipolla Tregnago.

Pratica n°	Tetto n°	Tecnico Progettista	Disegnatore	Capo UO/Tecnico P.A. esp.	Istruttore Pratica	Resp. Pratica Autorizzativa

N° progetto AP:005000056090

20 m  
50 ft  
07/lun/2017  
Scale 1:750

Coordinate centro stampa: LAT:45.50406957 LONG:11.16947753

Copyright e-distribuzione 2016