


Massimiliano Furini ◆ Architetto

Via Veratica n° 1967
45030 Salara (RO)
www.furiniarchitettura.it

Tel. 0425-711146
Fax. 0425-711818
studio@furiniarchitettura.it

LA RIPRODUZIONE E DIVULGAZIONE ANCHE PARZIALE DEL PRESENTE
DISEGNO E' VIETATA: ARTICOLO 11 DELLA LEGGE N. 143 DEL 2/3/1949

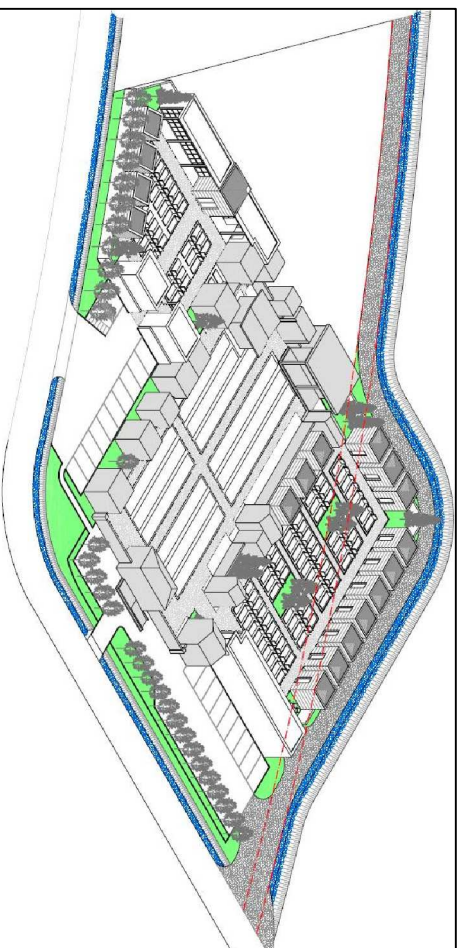


Committente : **COMUNE DI BAGNOLO DI PO**

P.zza G. Marconi 159
45022 Bagnolo di Po (RO)


Oggetto : **PROGETTO DEFINITIVO-ESECUTIVO
AMPLIAMENTO CIMITERO DI RUNZI**
Via Palizzare - Bagnolo di Po

Descrizione : **ACCESSIBILITA'
AI SENSI DELLA LEGGE 13/89**

Data : _____ Scala : 1:20 Tav. : **4**

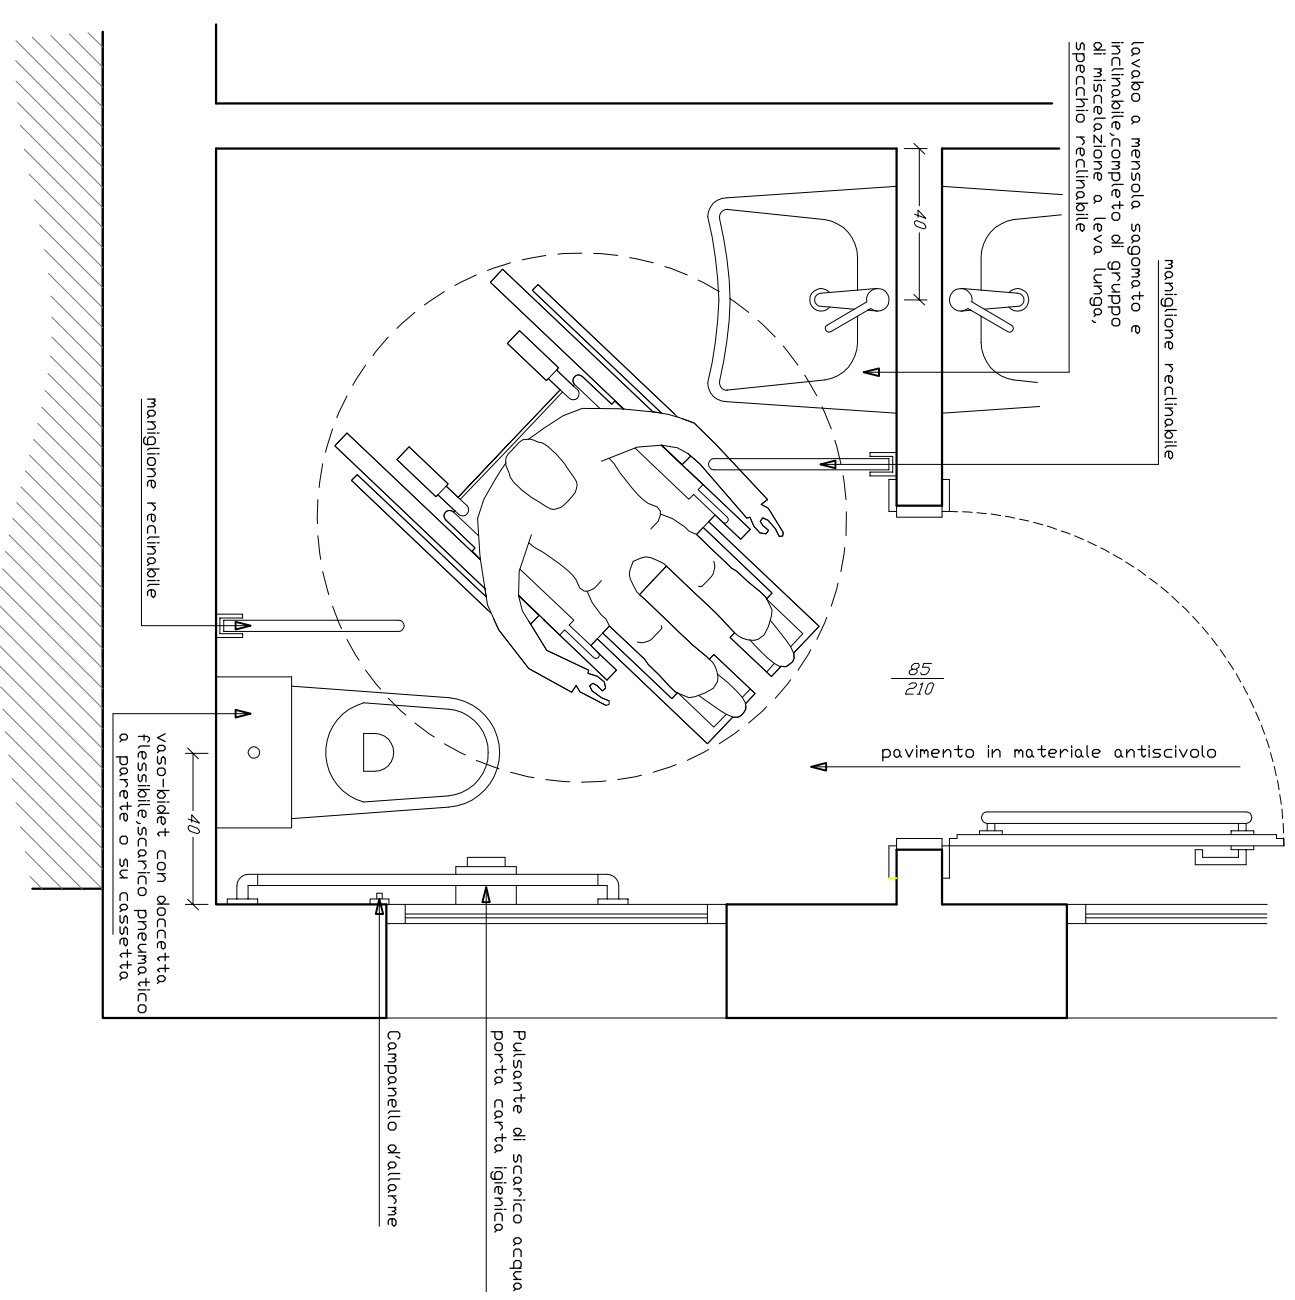

ACCESSIBILITA'

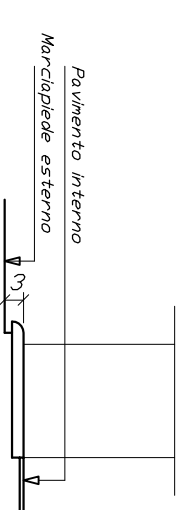

PART. (PORTA D'INGRESSO)