


PIANTA DEL PIANO PRIMO


Scala 1 : 100

SUPERFICIE TOTALE COPERTA MQ. 129.50

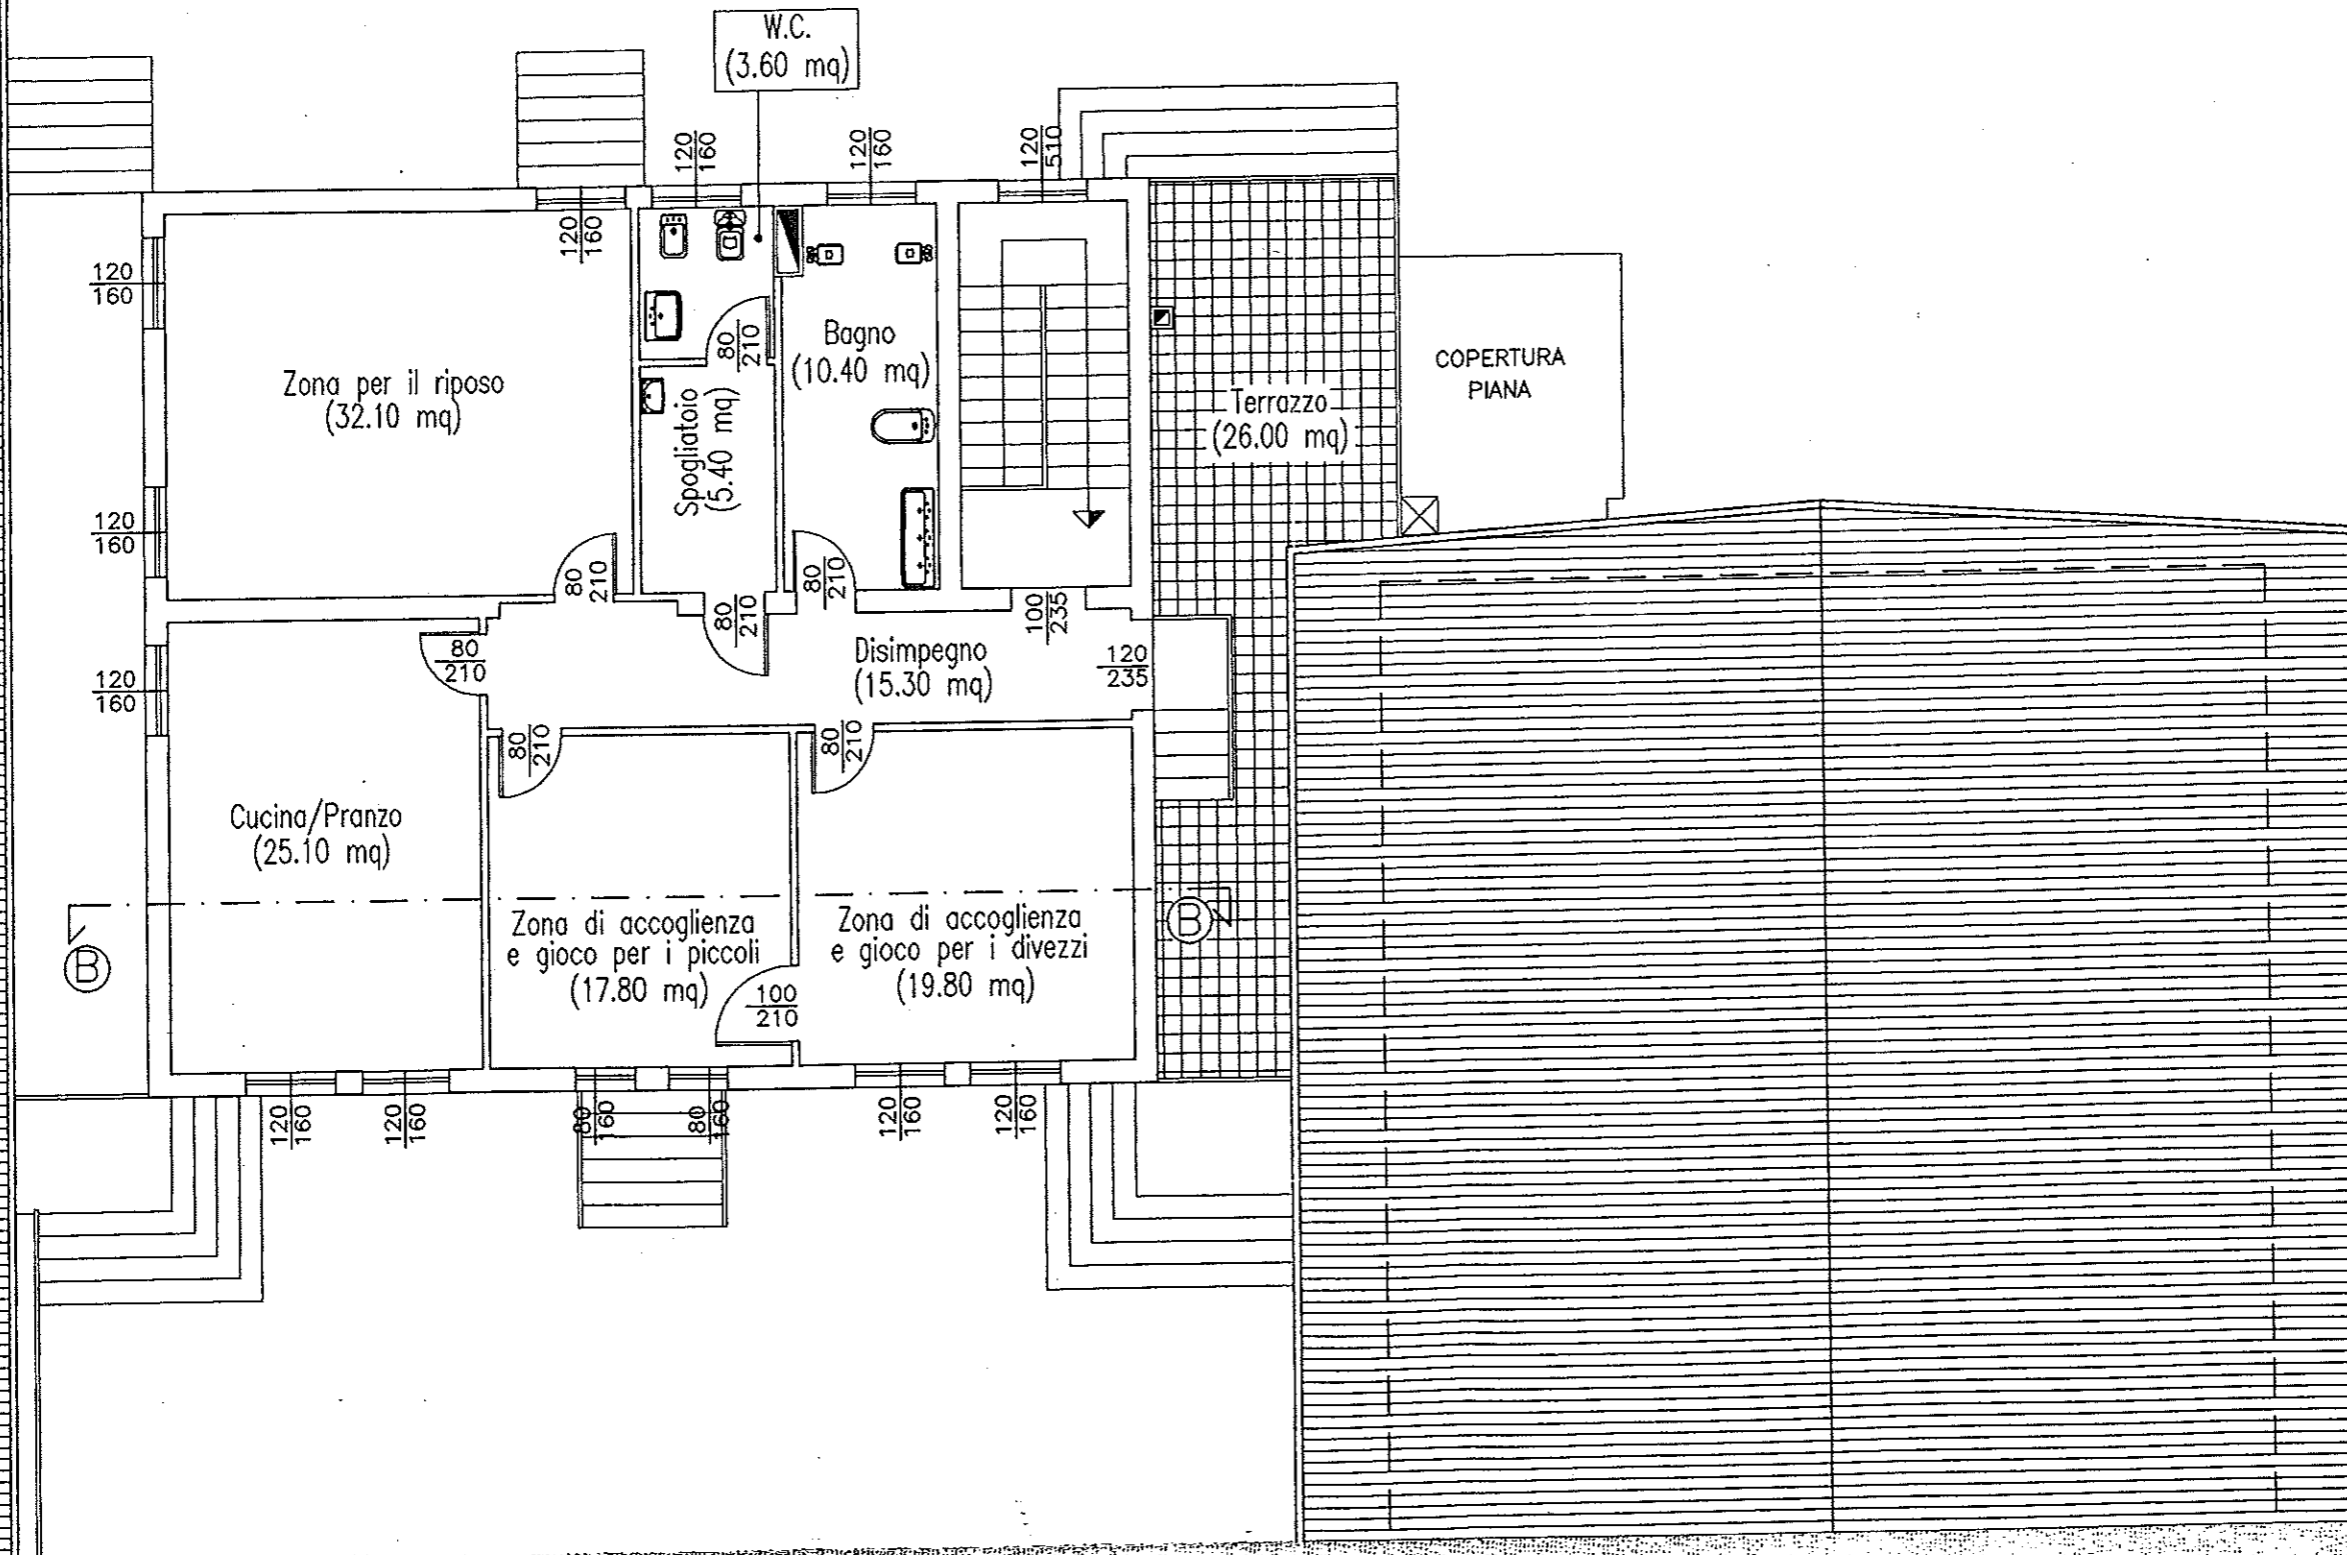

Planimetria generale

Scala 1 : 500

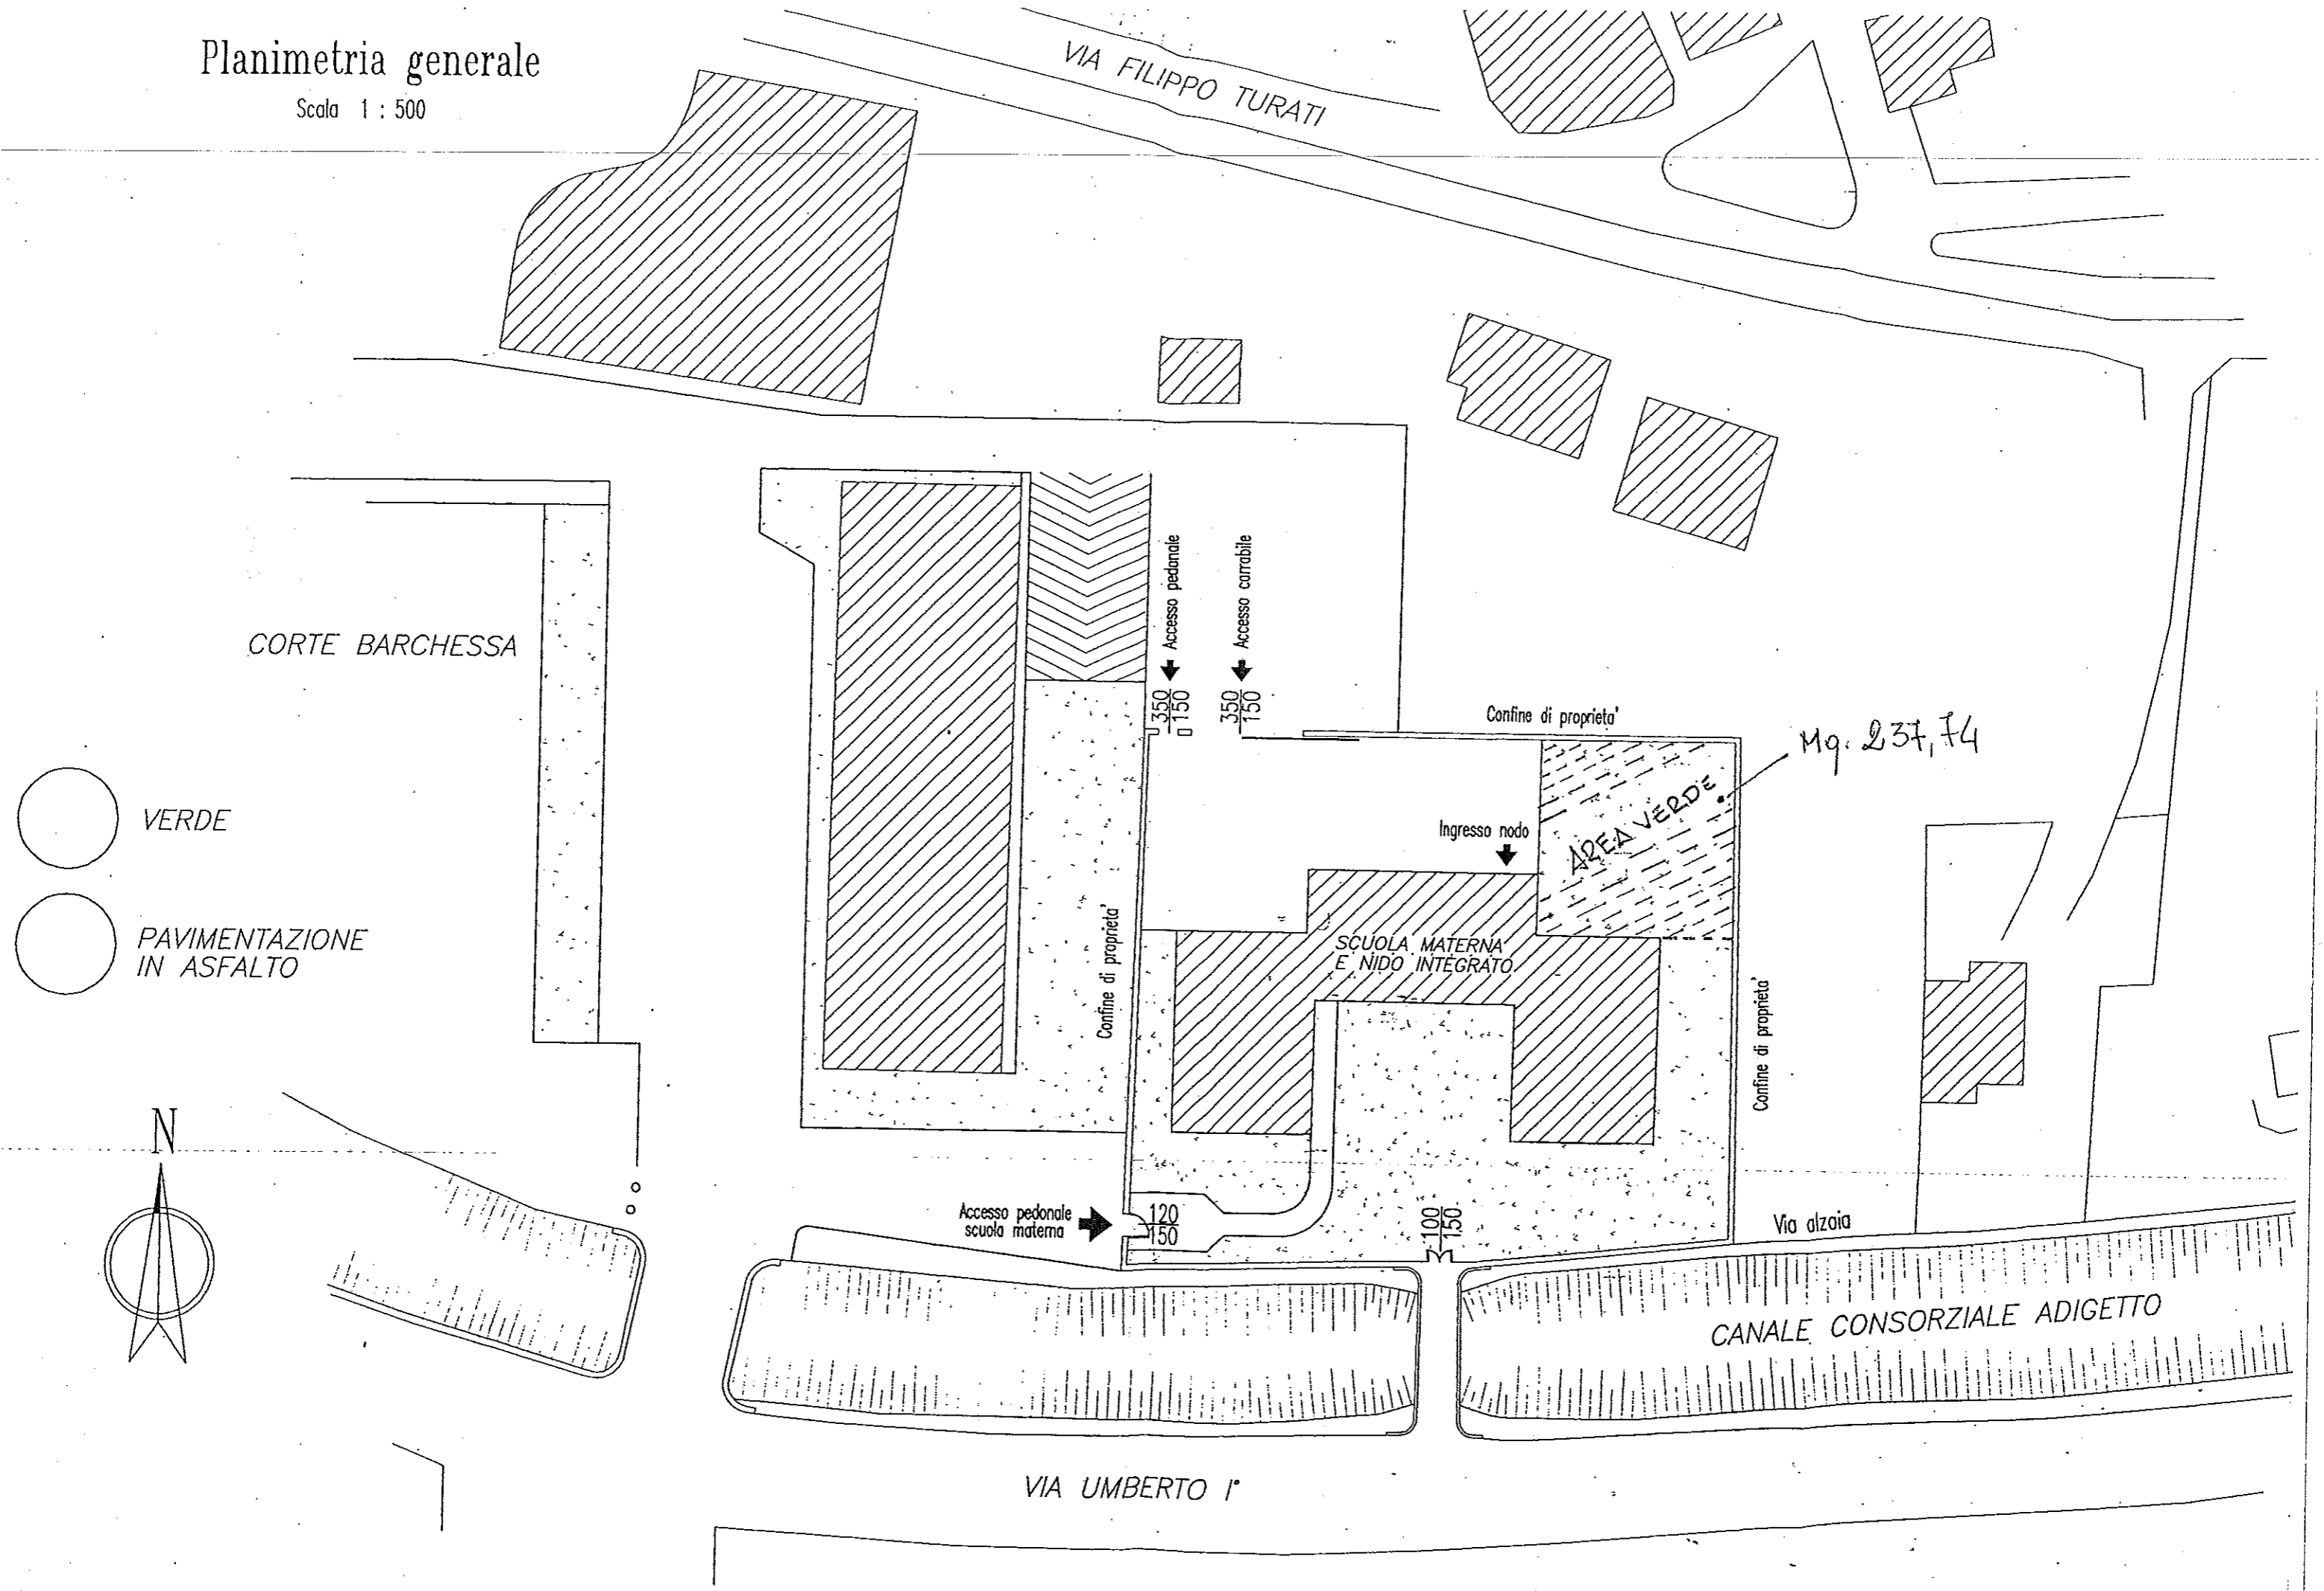

○ VERDE

○ PAVIMENTAZIONE IN ASFALTO

