


OGGETTO: cessione area cimiteriale identificata al catasto con il mapp. 1603 del foglio 4 del comune di Salcedo

- INDIVIDUAZIONE SERVITU' DI PASSAGGIO -

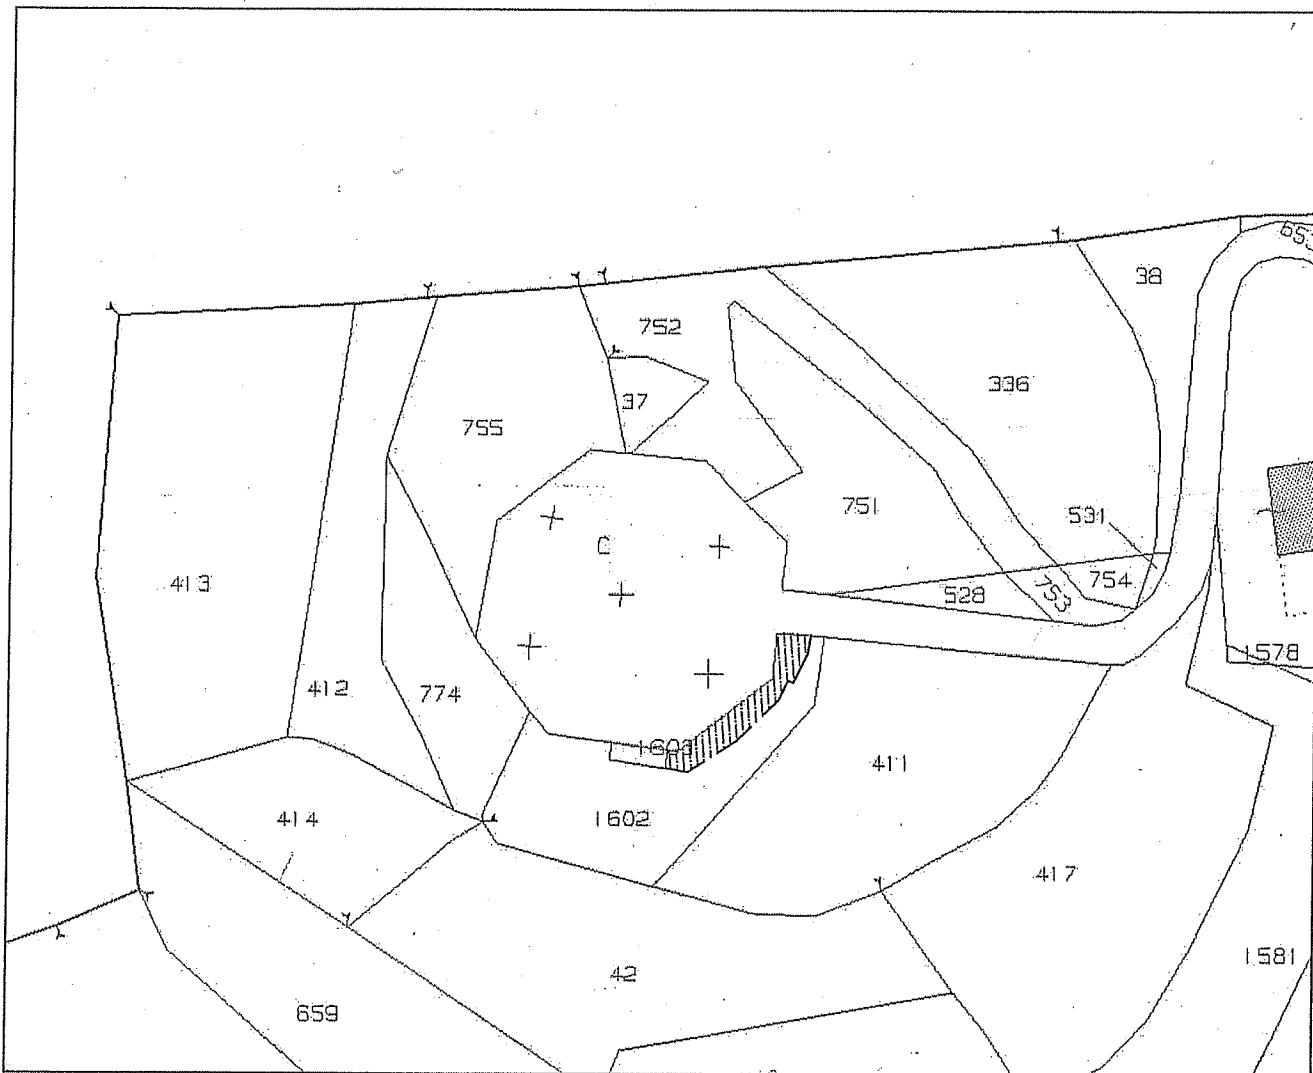

ESTRATTO DI MAPPA

SCALA 1:2000



area oggetto di servitù di passaggio a favore del mapp. 1603 che interessa il mapp. 1602 delimitato lungo il lato est da murette di contenimento - recinzioni e lungo il lato ovest dalla mura cimiteriale

Allegato sub lett. a) alla deliberazione di G.C. avente ad oggetto:
**ALIENAZIONE TERRENO ADIACENTE CIMITERO COMUNALE
ALLA DITTA GALATA SPA. INDIVIDUAZIONE BENE OGGETTO
DI CESSIONE E COSTITUZIONE DI SERVITÙ DI PASSAGGIO;**