




Estratto Piano Interventi stato attuale

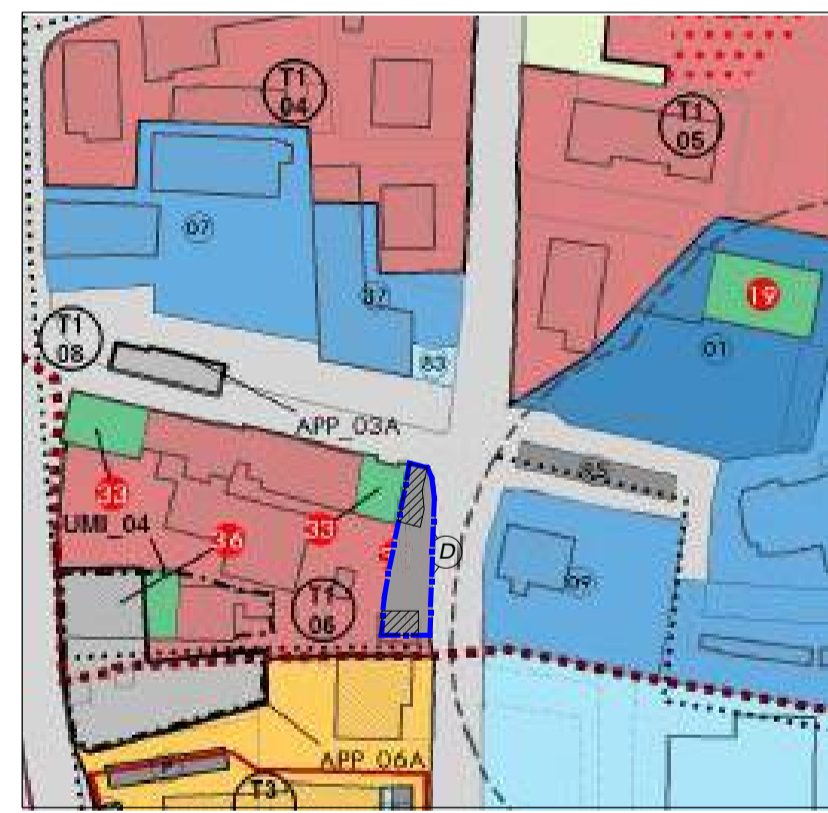

Estratto Piano Interventi stato variato

- ⊙ demolizione fabbricati
- ambito modifica PI
- area per parcheggio pubblico

LEGENDA		N.T.
<b>DISPOSIZIONE GENERALI</b>		
Linea amministrativa del comune	Linea centro abitato	
Area Territoriale Omogenea - A.T.O.	Viabilità	art. 41
Strada	Viabilità di progetto	art. 41
<b>DISCIPLINA DEL SUOLO</b>		
<b>Territorio urbano</b>		
Casoli storici		art. 70
Tessuto storico - T1		art. 18
Tessuto consolidato - T2		art. 19
Tessuto consolidato recente di primo impianto - T3		art. 20
Tessuto consolidato recente di secondo impianto - T4		art. 21
Tessuto produttivo ordinato - T5		art. 22
Tessuto produttivo non ordinato - T6		art. 23
Tessuto per attività terziarie - T7		art. 24
Tessuto residenziale diffuso - T8		art. 25
<b>Territorio agricolo</b>		
Tessuto agricolo periferico - A1		art. 27
Tessuto agricolo ad alto valore fondiario - A2		art. 28
Tessuto agricolo ad alto valore paesaggistico ombra - A3		art. 29
<b>Parco, le attrezzature per parchi</b>		
Le aree di parcheggi per l'automobile - P1		art. 37
Le aree di parcheggi per i veicoli di interesse comune - P2		art. 38
Le aree per gli usi pubblici attrezzati a parco e per il gioco e lo sport - P3		art. 39
Le aree per parcheggi pubblici - P4		art. 40
Le aree per parcheggi privati ad uso pubblico - P4		art. 40

REGIONE VENETO

PROVINCIA DI VICENZA

COMUNE DI SCHIAVON



progetto definitivo in variante al PI

Realizzazione nuovo parcheggio pubblico  
tra piazza Risorgimento e Via Dante Alighieri

ELABORATO: VARIANTE AL PIANO DEGLI INTERVENTI  
ESTRATTI STATO DI FATTO E DI VARIANTE

Tavola n.: 01

Scala: 1:2000

Data: Giugno 2017

Committente: Comune di Schiavon



**BENETTI FABIO** • ingegnere

V. Marosticana, 293 - 36031 Dueville (VI) Tel/Fax 0444592717 Cell. 339/3935370 e-mail: benetti2021@ordine.ingegneri.vi.it