


# INQUADRAMENTO GENERALE - VIA S. GIOVANNI BOSCO


## Inquadramento territoriale

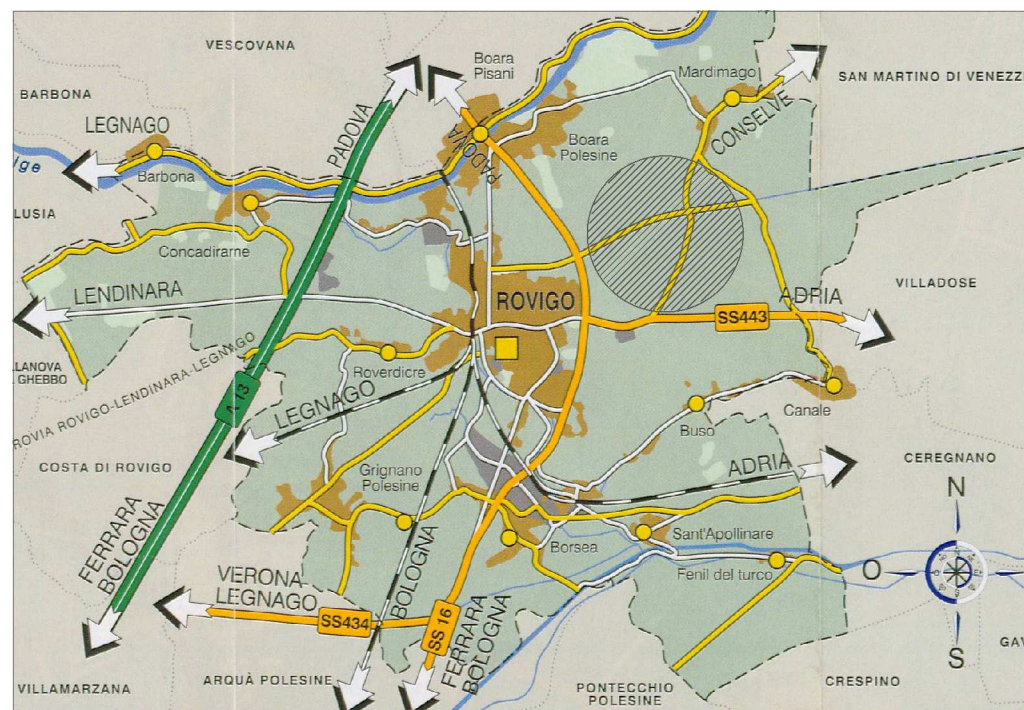


- Localizzazione intervento



## Localizzazione interventi

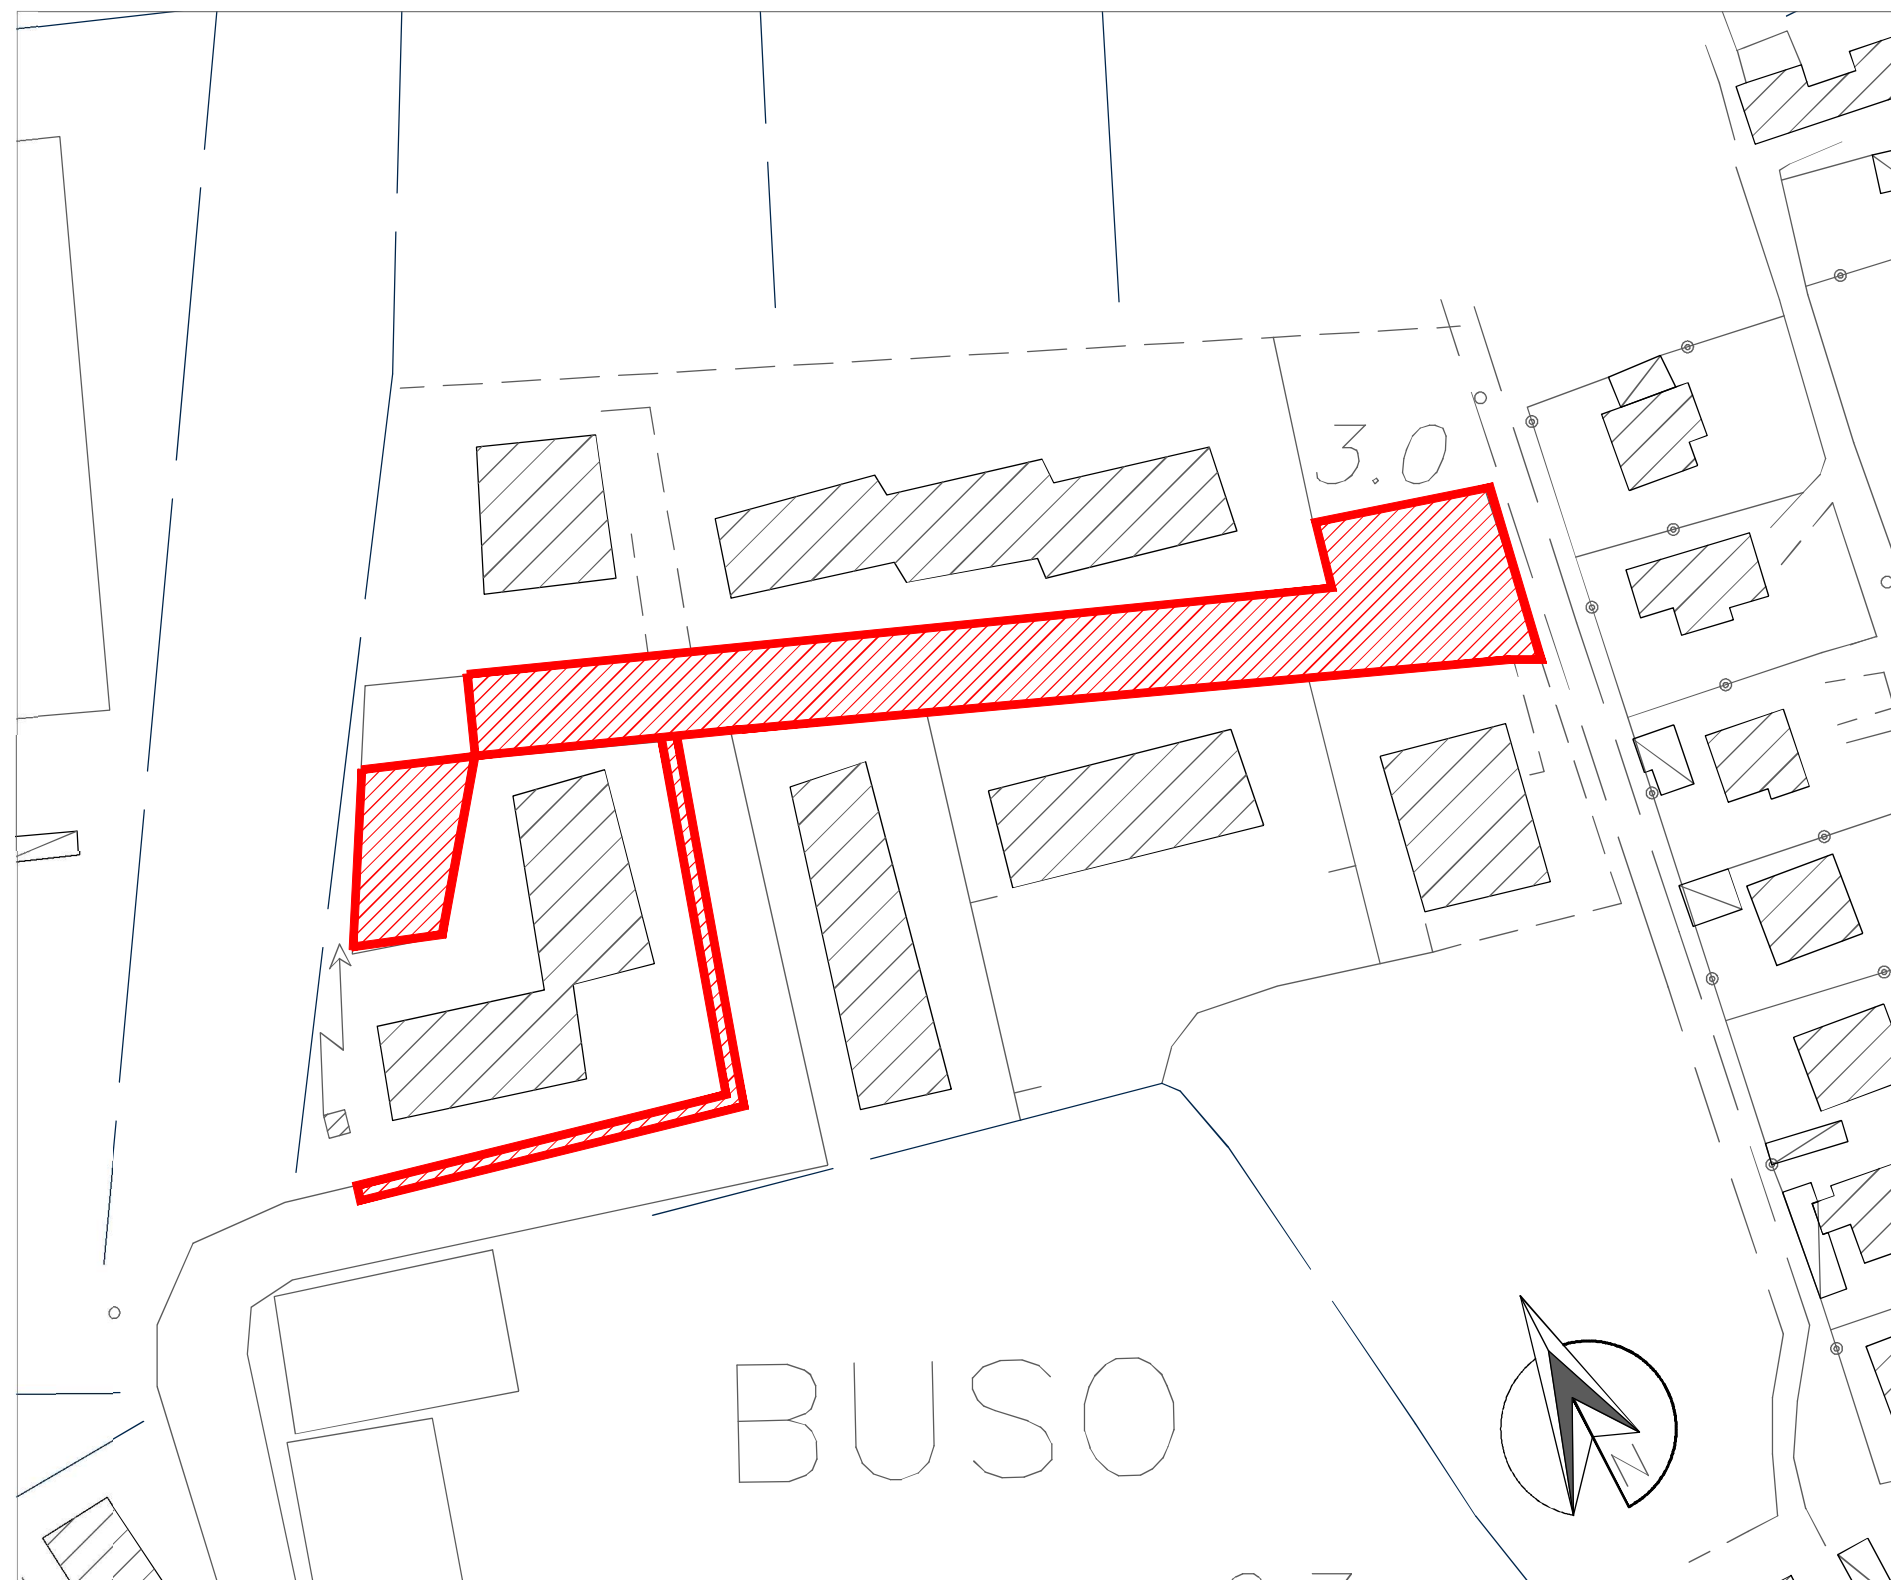

## Ortofoto

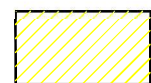

- Tratti oggetto di intervento



- Tratti oggetto di intervento