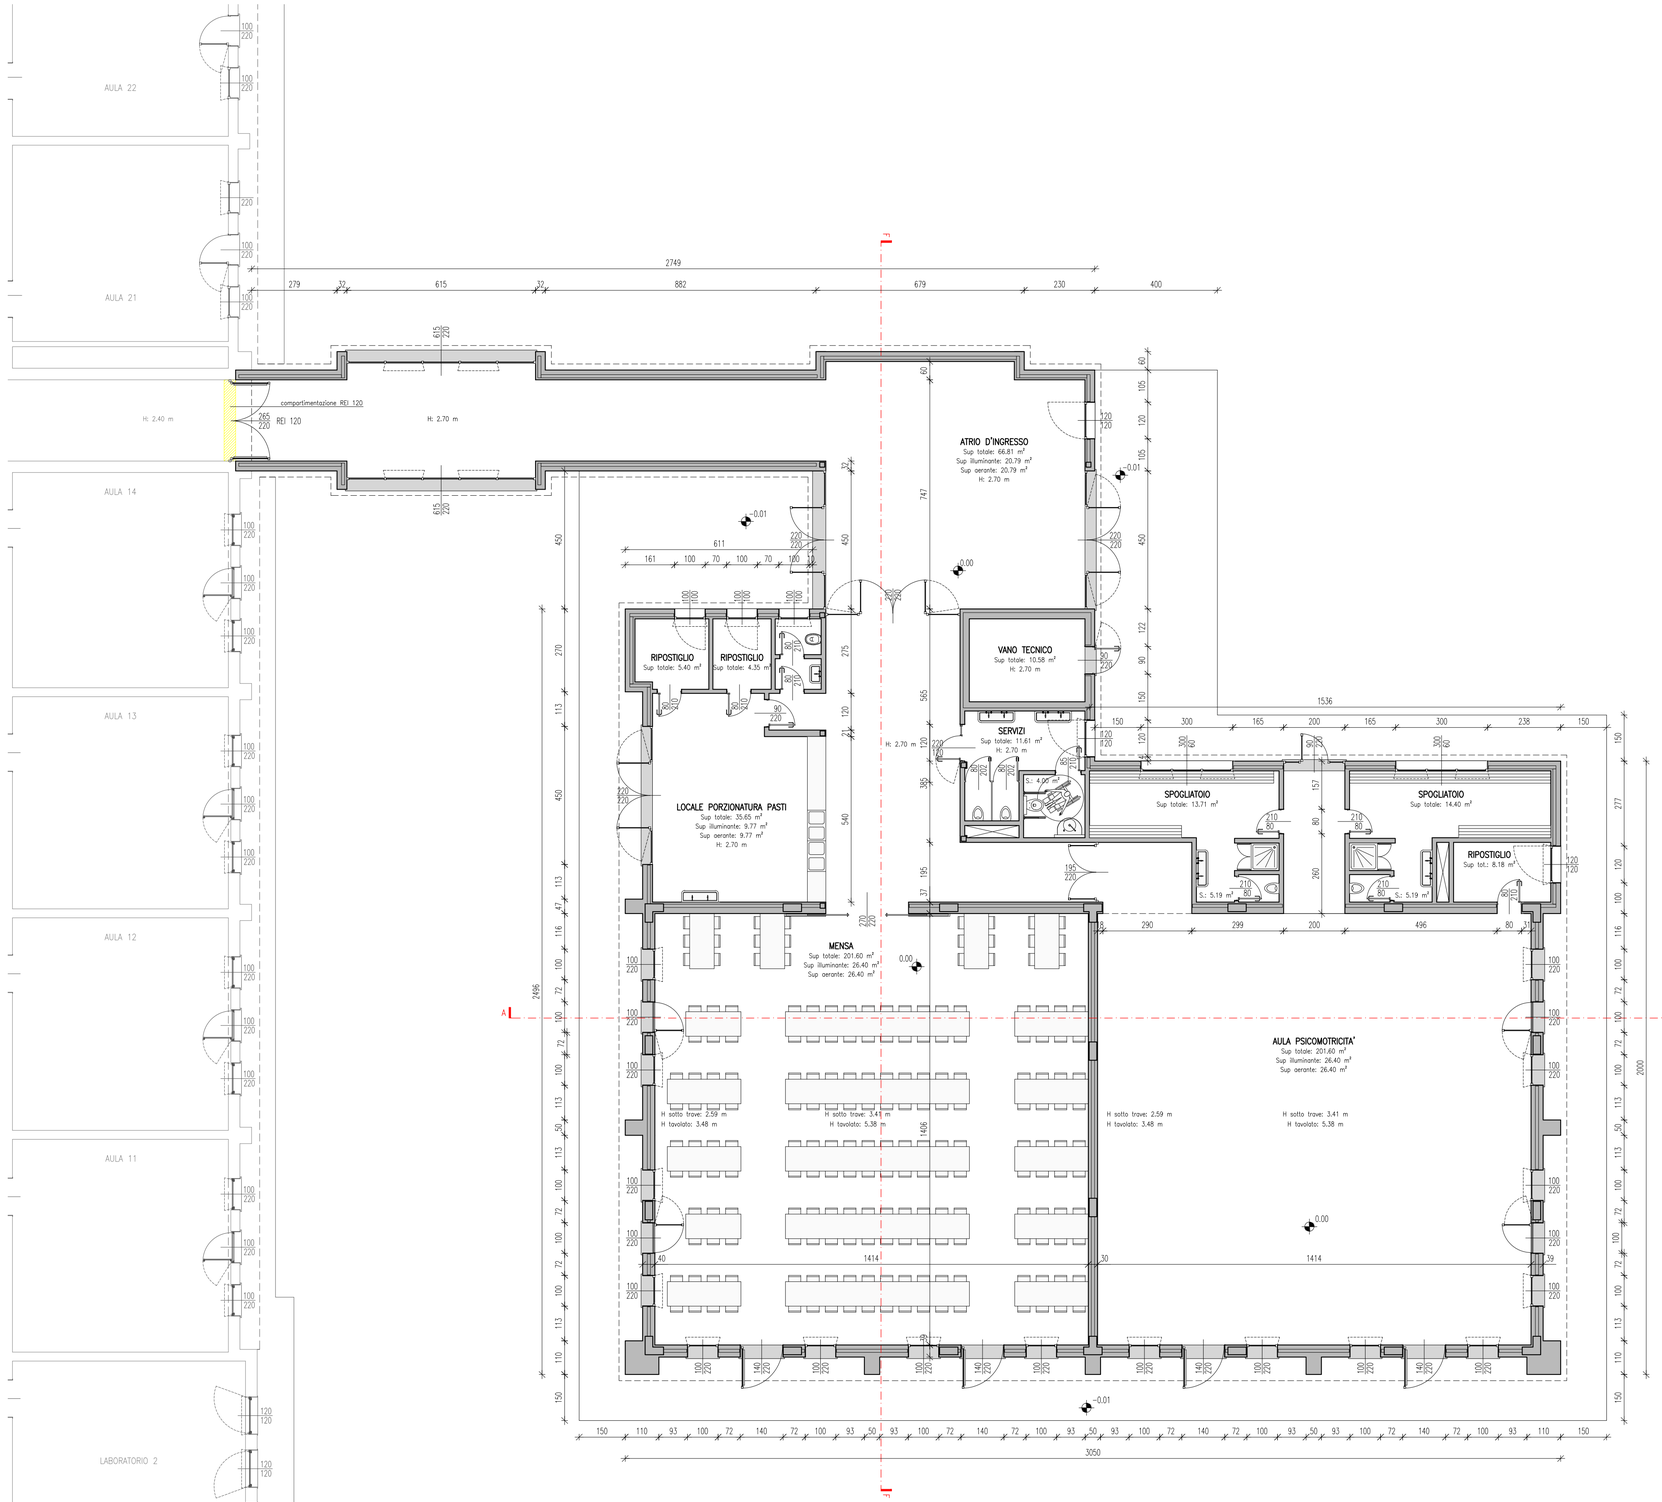

QUADRO D'INSIEME

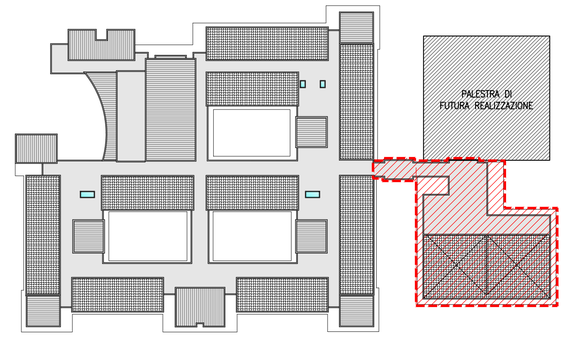

AMMINISTRAZIONE COMUNALE DI ASOLO
Provincia di Treviso

PROGETTO ESECUTIVO

Disegno:
PIANTA PIANO TERRA
ZONA MENSA

COMPLETAMENTO NUOVO PLESSO SCOLASTICO IN VIA DEI TARTARI
SCUOLA ELEMENTARE - 2° STRALCIO

Tavola: A14

Località:
CASELLA D'ASOLO
Via dei Tartari

Progettista:
Rizzato ing. Francesco

Collaboratori:
Rossetto ing. David
Melato ing. Stefano
Pellizzari p.i. Renato

Timbro e firma:

Scala: 1:100

Commessa: 7230

DATA	REV.	DESCRIZIONE	CAPO COMMESSA	OPERATORE	RIESAME	VERIFICA	VALIDAZIONE
18.12.2014	a	prima emissione	ing. F. Rizzato	dr	fr	fr	fr

TECNOHABITAT ingegneria
Via Cavour 23 - 31044 Montebelluna (TV)
tel. 0423.601888 fax 0423.601880
email: studio@tecnohabitatingegneria.it
www.tecnohabitatingegneria.it
STUDIO CON SISTEMA DI GESTIONE DELLA QUALITA' CERTIFICATO n. 5341/01/S
RINA ISO 9001:2008 Certified Quality System