


tav. n. **133 E**

P.R.G. - ZONE SIGNIFICATIVE ZOTTIER

VARIANTE al P.R.G.
 L.R. 05 maggio 1998, n.21
 L.R. 27 giugno 1986, n. 61 art. 50 - comma 4 lett. i
 (trasposizioni cartografiche e correzioni di errori commessi all'assunzione di una nuova base cartografica)

IL SINDACO Ing. Emilio Isotton
 IL PROGETTISTA responsabile servizio tecnico Arch. Bruno Fontana

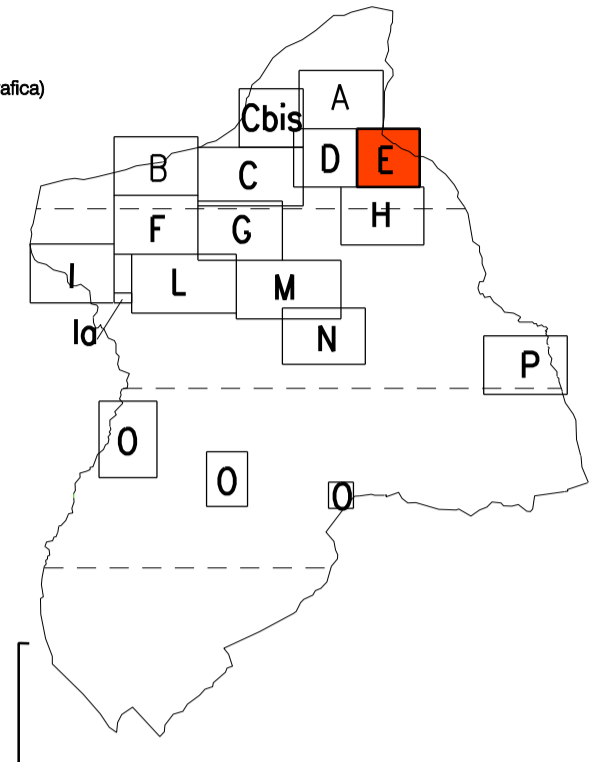

scala 1:2000
 legenda

	zona E1		
	zona E2		
	zona E3		
	zona A		
	zona B		
	zona C1		
	zona C2		
	zona D1 industria-artigianato di produzione		
	zona D2 commercio direzionalità-artigianato di servizio		
	zona D3 villaggi turistici-campeggi-aggregazioni ricettive (repertorio tavola n.9)		
	zona D4 agroindustria		
	zona D5 miste		
	D/SM aree per attività sportiva-motoristiche		
	perimetro strumenti attuativi vigenti		
	aree per l'istruzione	riferimento al tipo di attrezzatura esistente	
	aree per attrezzature di interesse comune	riferimento al tipo di attrezzatura di progetto	
	aree attrezzate a parco-gioco-sport		
	aree per parcheggi		
	aree di verde privato		
	aree di verde attuate con piano esecutivo		
	aree di parcheggio attuate con piano esecutivo		
	fasce o zone di rispetto o tutela		
	discarica d'inerti		
	limite aree di rispetto cimiteriale		
	limite aree di rispetto paesaggistico		
	limite aree di rispetto strade		
	tracciato elettrodotto in cavo aereo		
	limite area di rispetto elettrodotto in cavo aereo		
	perimetro centri abitati secondo D. Giunta Comunale n.17 del 23-02-94		
	aree di rispetto paesaggistico-D. Lgs. 490/99, Art.139		
	limite di rispetto paesaggistico -D.Lgs. 490/99, Art. 146, comma 1-Lett. C		
	vincolo forestale idrogeologico		
	limite quota m. 1000 s.l.m.		
CARATTERISTICHE DEGLI INTERVENTI			
	passaggi coperti		
	progettazione unitaria		
	progettazione minima unitaria		
	andamento falde teti		
	percorsi pedonali		
	scalmate		
	corti		
	viabilità di progetto		
INTERVENTI SULL'ESISTENTE EDIFICATO			
	zone di degrado		
	tutti gli interventi		
	limiti massimo ampliamento		
	restauro filologico		
	risanamento conservativo		
	restauro propositivo		
	ristrutturazione parziale		
	ristrutturazione globale		
	demolizione e ricostruzione		
	demolizione senza ricostruzione		
	ristrutturazione urbanistica		
	zone di superfezioni multiple da demolire		
	unità edilizia		
	attività produttiva da confermare		
	attività produttiva da bloccare		
	attività produttiva da trasferire		

	centro storico
	area non utilizzabile per collocazione nuove volumetrie

	ELEMENTI PUNTUALI SIGNIFICATIVI
	pietra in pietra
	cippo di centurazione romana
	antica torre di osservazione romana
	monumento
	"capitello" (edicola religiosa)
	pozzo coperto
	forno a legno
	piccolo rustico in pietra con tetto a lastre
	portone di accesso alle corti
	lavatoio
	fontana
	ritonda
	campanile isolato
	sarcofago
	ELEMENTI LINEARI SIGNIFICATIVI
	muro in sasso o pietra locale
	viali di carpi
	TIPOLOGIE EDILIZIE NUOVE
	conseguente all'antico
	isolato o unifamiliare
	bifamiliare
	a schiera
	in linea, a cortina, a corte
	a blocco
	a torre
	interventi coordinati
	a ballatoio
	garage interrato
	PRESCRIZIONI PARTICOLARI
	indagine geologica preventiva
	indagine archeologica preventiva
	indagine storica preventiva
	obbligo strumento urbanistico attuativo
	vincolo archeologico L. 8/8/85 n. 431 art. 1 lettera m.

