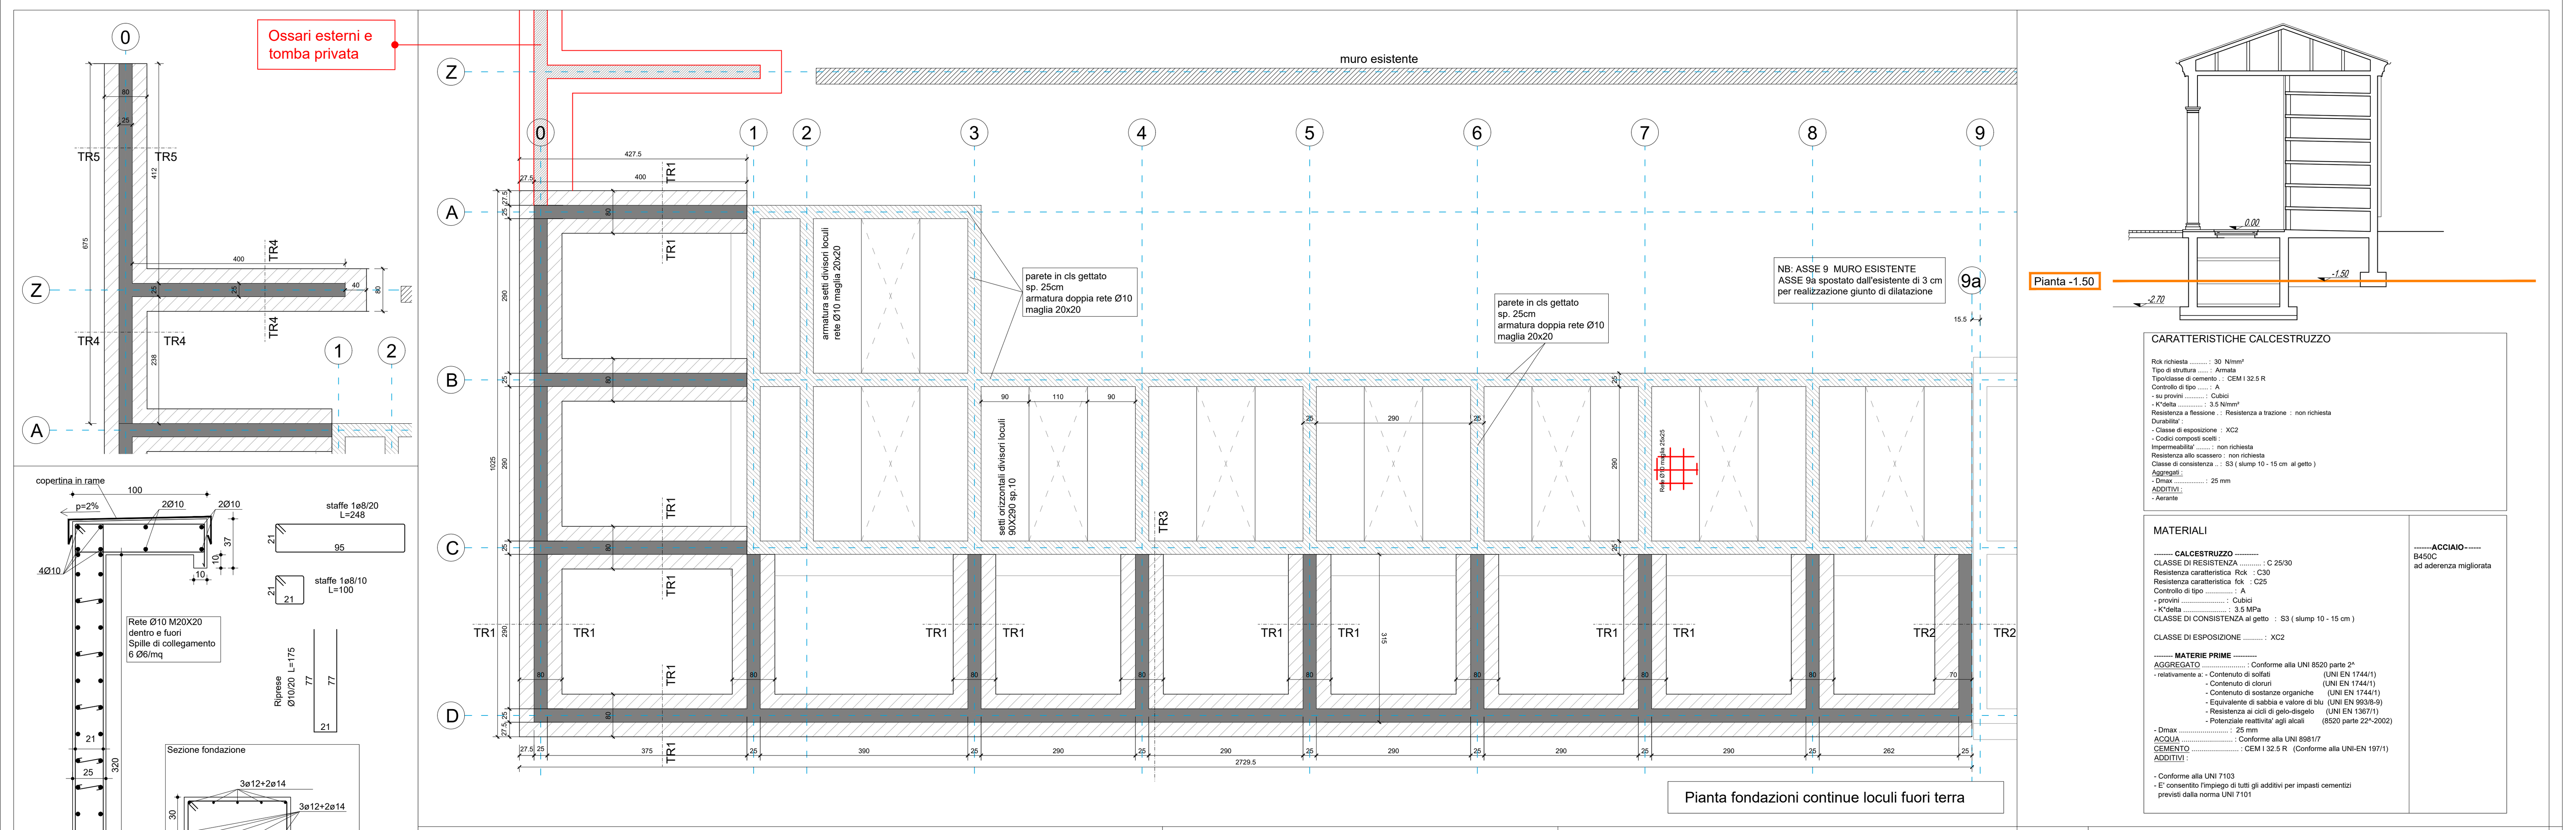

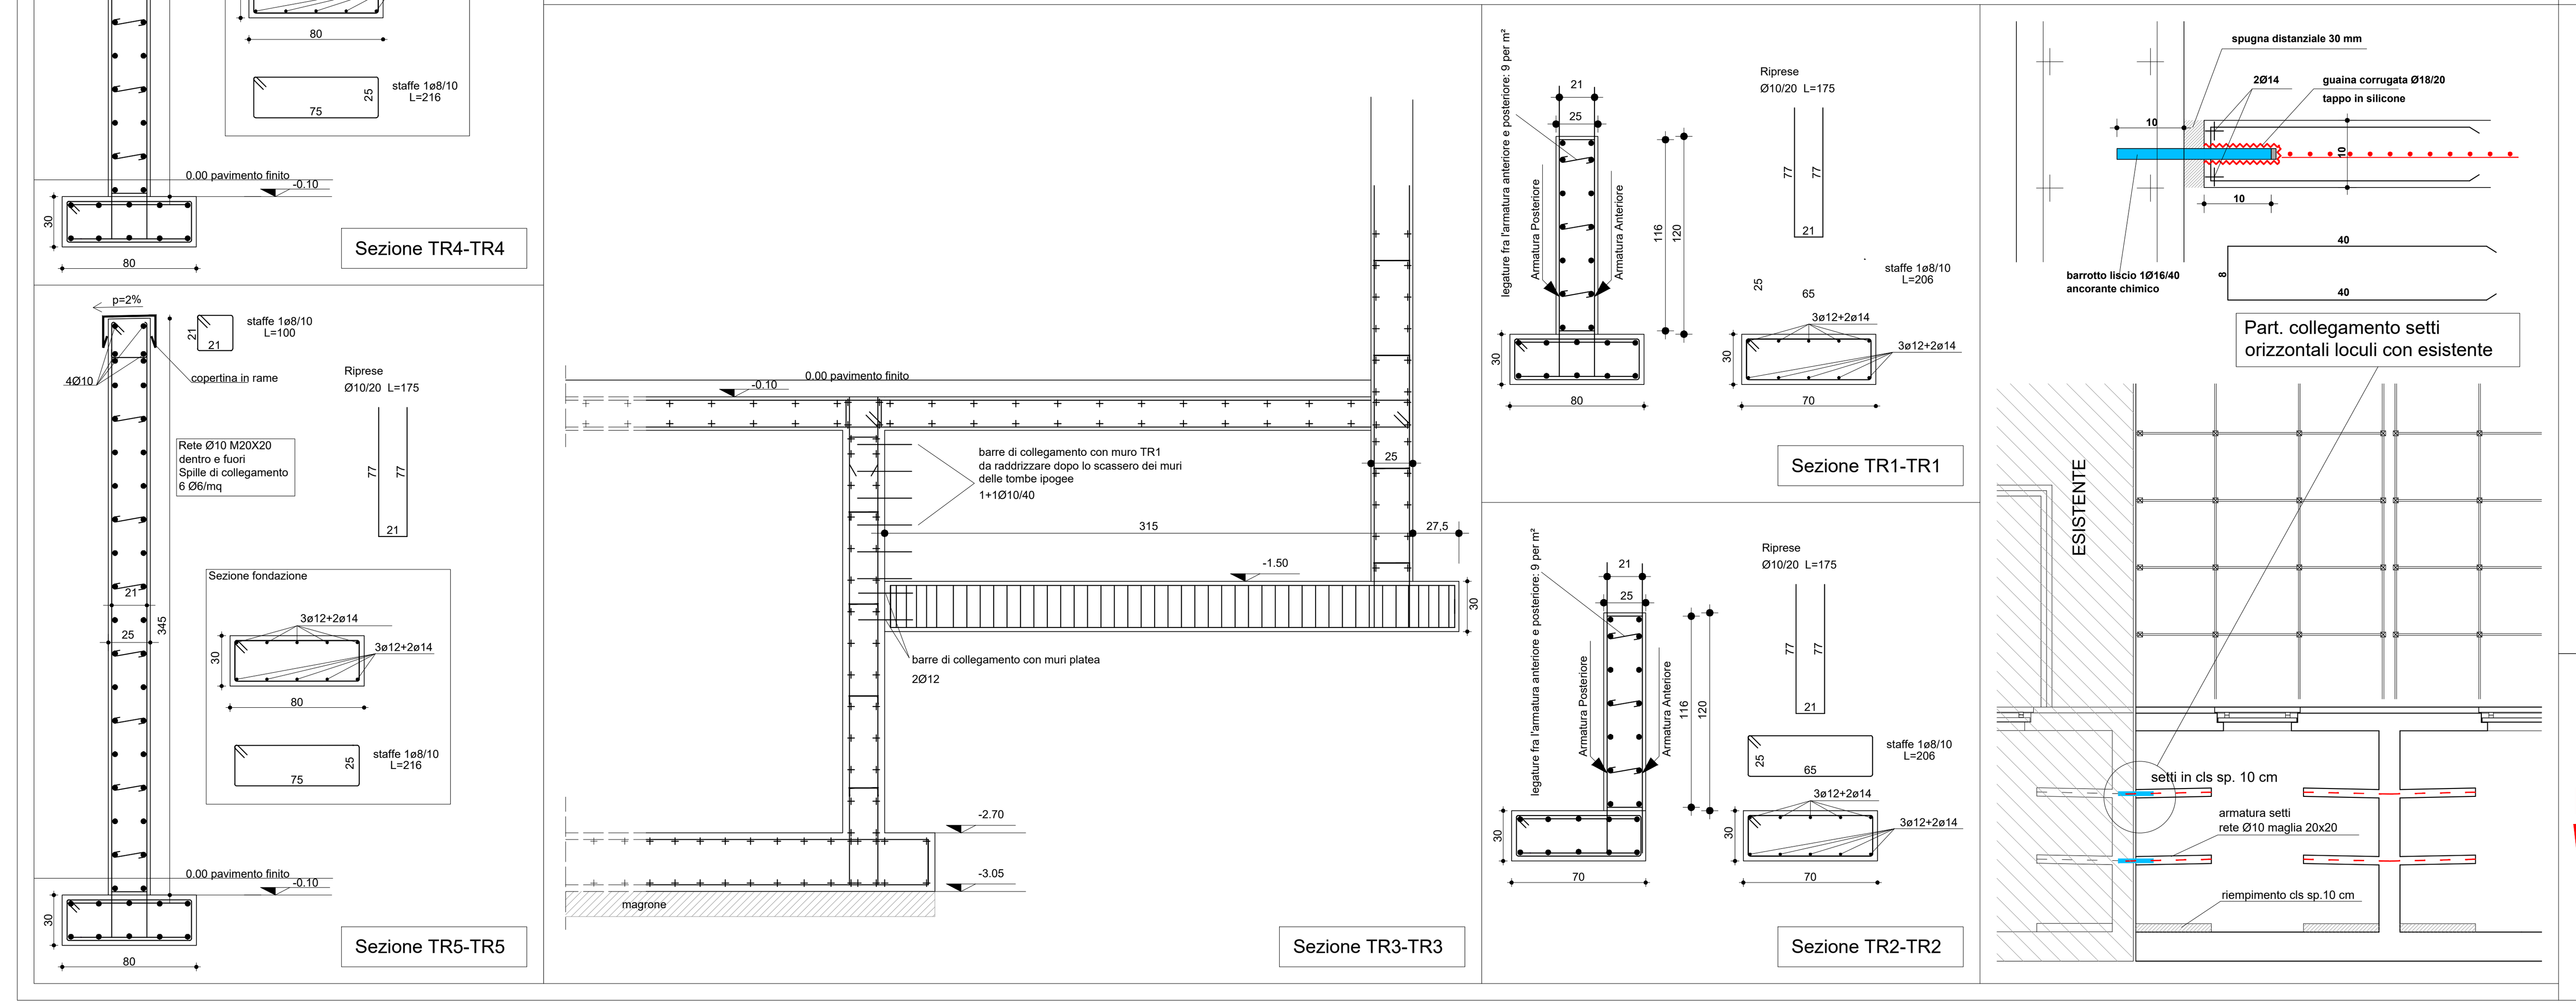

VIA BENEDETTI 25 - LEGNAGO - 044220877 - SINTEC.INGEGNERIA@GMAIL.COM
SINTEC INGEGNERIA

Regione Veneto

Amministrazione comunale
di Cologna Veneta
piazza Capitaniato, 1

IL RESPONSABILE UNICO DEL PROCEDIMENTO
arch. Simone Malgarise

AMPLIAMENTO CIMITERO del CAPOLUOGO
LATO OVEST
Ala Sud

SECONDO STRALCIO FUNZIONALE

ing. Luca Michelazzi

ing. Chiara Verdolin

DATA	OGGETTO REVISIONE
23/11/2017	Prima emissione

Progetto
Pianta -1.50
FONDAZIONI CONTINUE

tavola **ST02**

ARCHIVIO : 455/2017

scala **1:50**