


SCHIAVON P.D.L. PR.


**COMUNE DI SCHIAVON
- PIANO DI LOTTIZZAZIONE DI INIZIATIVA PRIVATA -
LOTTIZZAZIONE " GRIMANA TRE "**

titolo STATO DI FATTO - sezioni trasversali		
avviso 3B	scala 1 : 100	data
la ditta lottizzante	approvato il:	Progetto urbanistico CENGHIROTTI arch. ALESSANDRO
	il Segretario	Progettisti impianti servizi primari ZANCAN geom. MASSIMO
	il Responsabile del settore	

SEZIONE N° 5 - 5
scala altezze 1 : 100
scala lunghezze 1 : 100

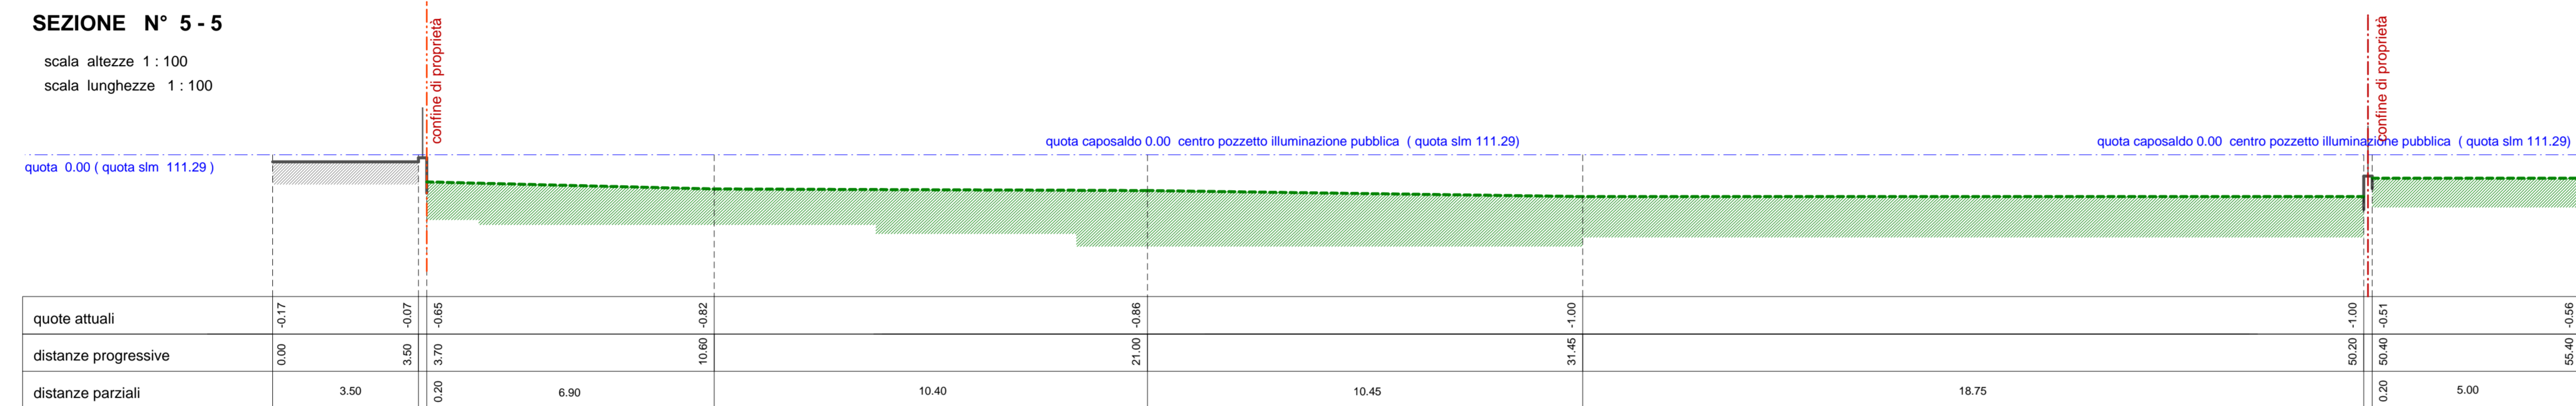

SEZIONE N° 6 - 6
scala altezze 1 : 100
scala lunghezze 1 : 100

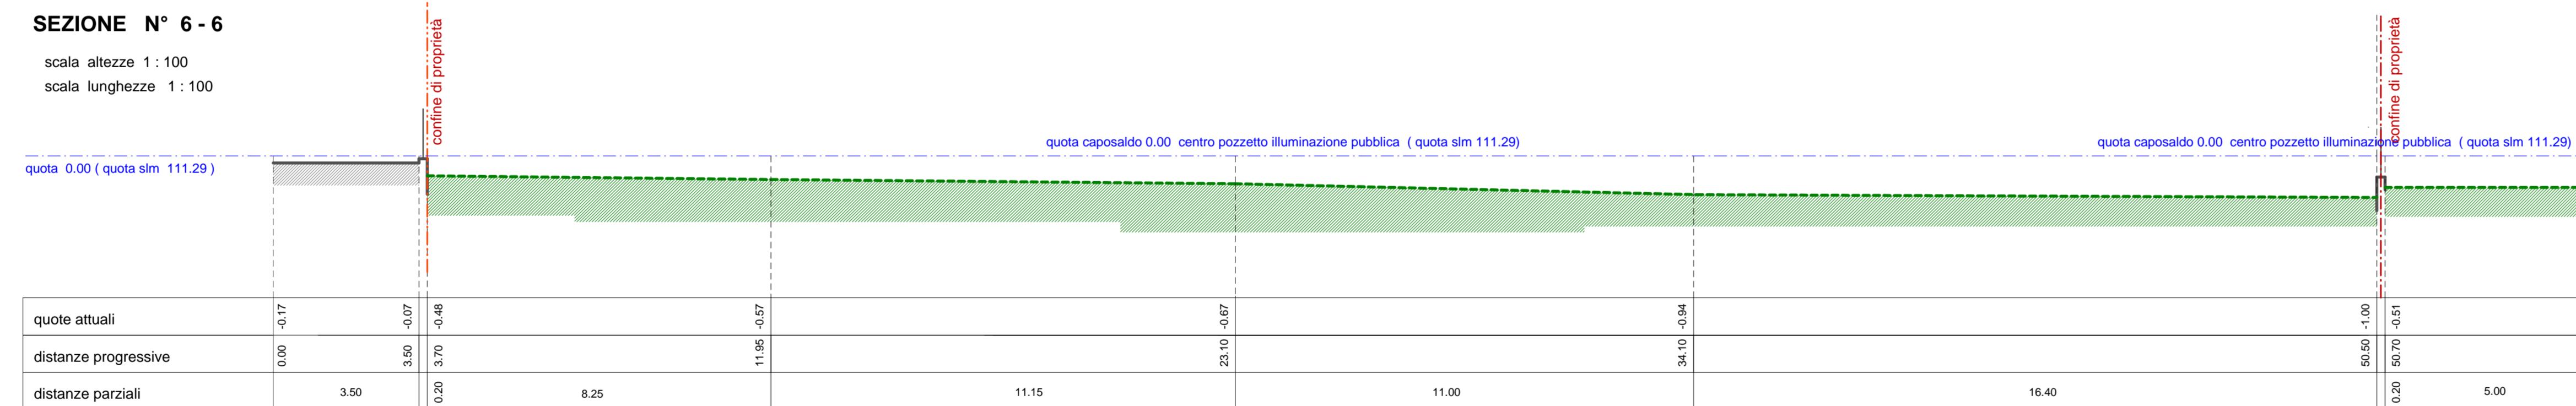

SEZIONE N° 7 - 7
scala altezze 1 : 100
scala lunghezze 1 : 100

