


A

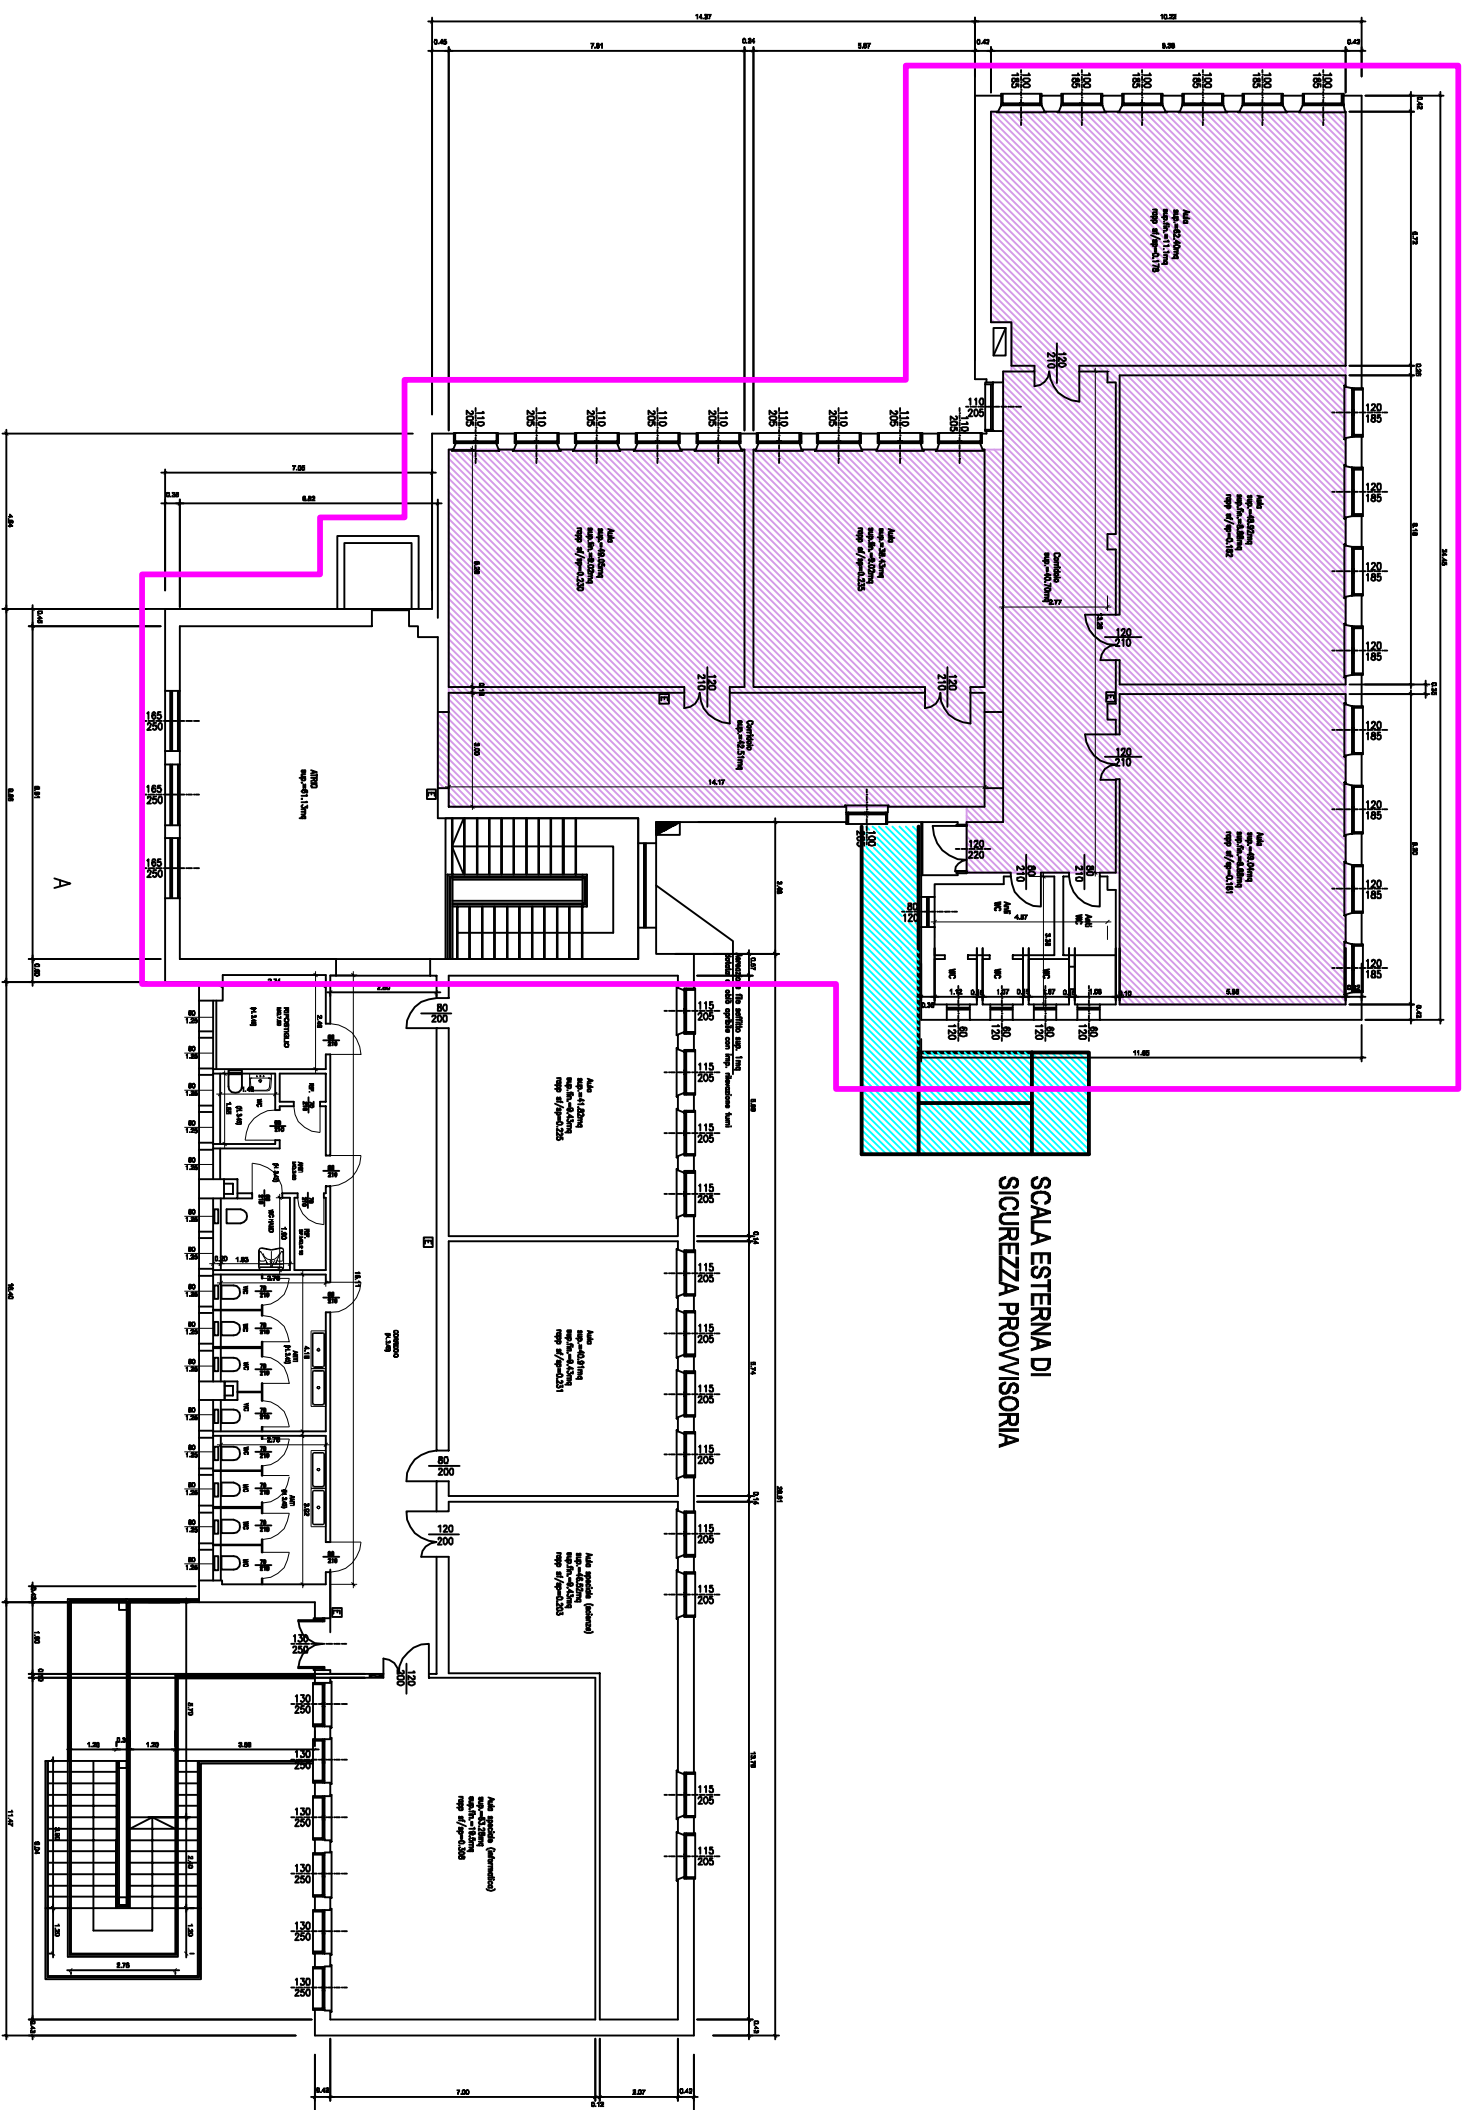

# LEGENDA

 AMBITO INTERVENTO

 TINTEGGIATURE

COMUNE DI COLOGNA VENETA

RIQUALIFICAZIONE DELLA SCUOLA SECONDARIA 1° GRADO "DANTE ALIGHIERI" DI COLOGNA VENETA.

# 8

I INTERVENTO PER MESSA IN SICUREZZA SOFFITTI E TINTEGGIATURE

PROGETTO ESECUTIVO

TINTEGGIATURE - PIANO SECONDO  
SCALA 1:200

PROGETTISTA ARCH. SIMONE MALGARISE