



# PLANIMETRIA VIA VOLTURNO

## INTERVENTI:

 -Sistemazione della sede stradale

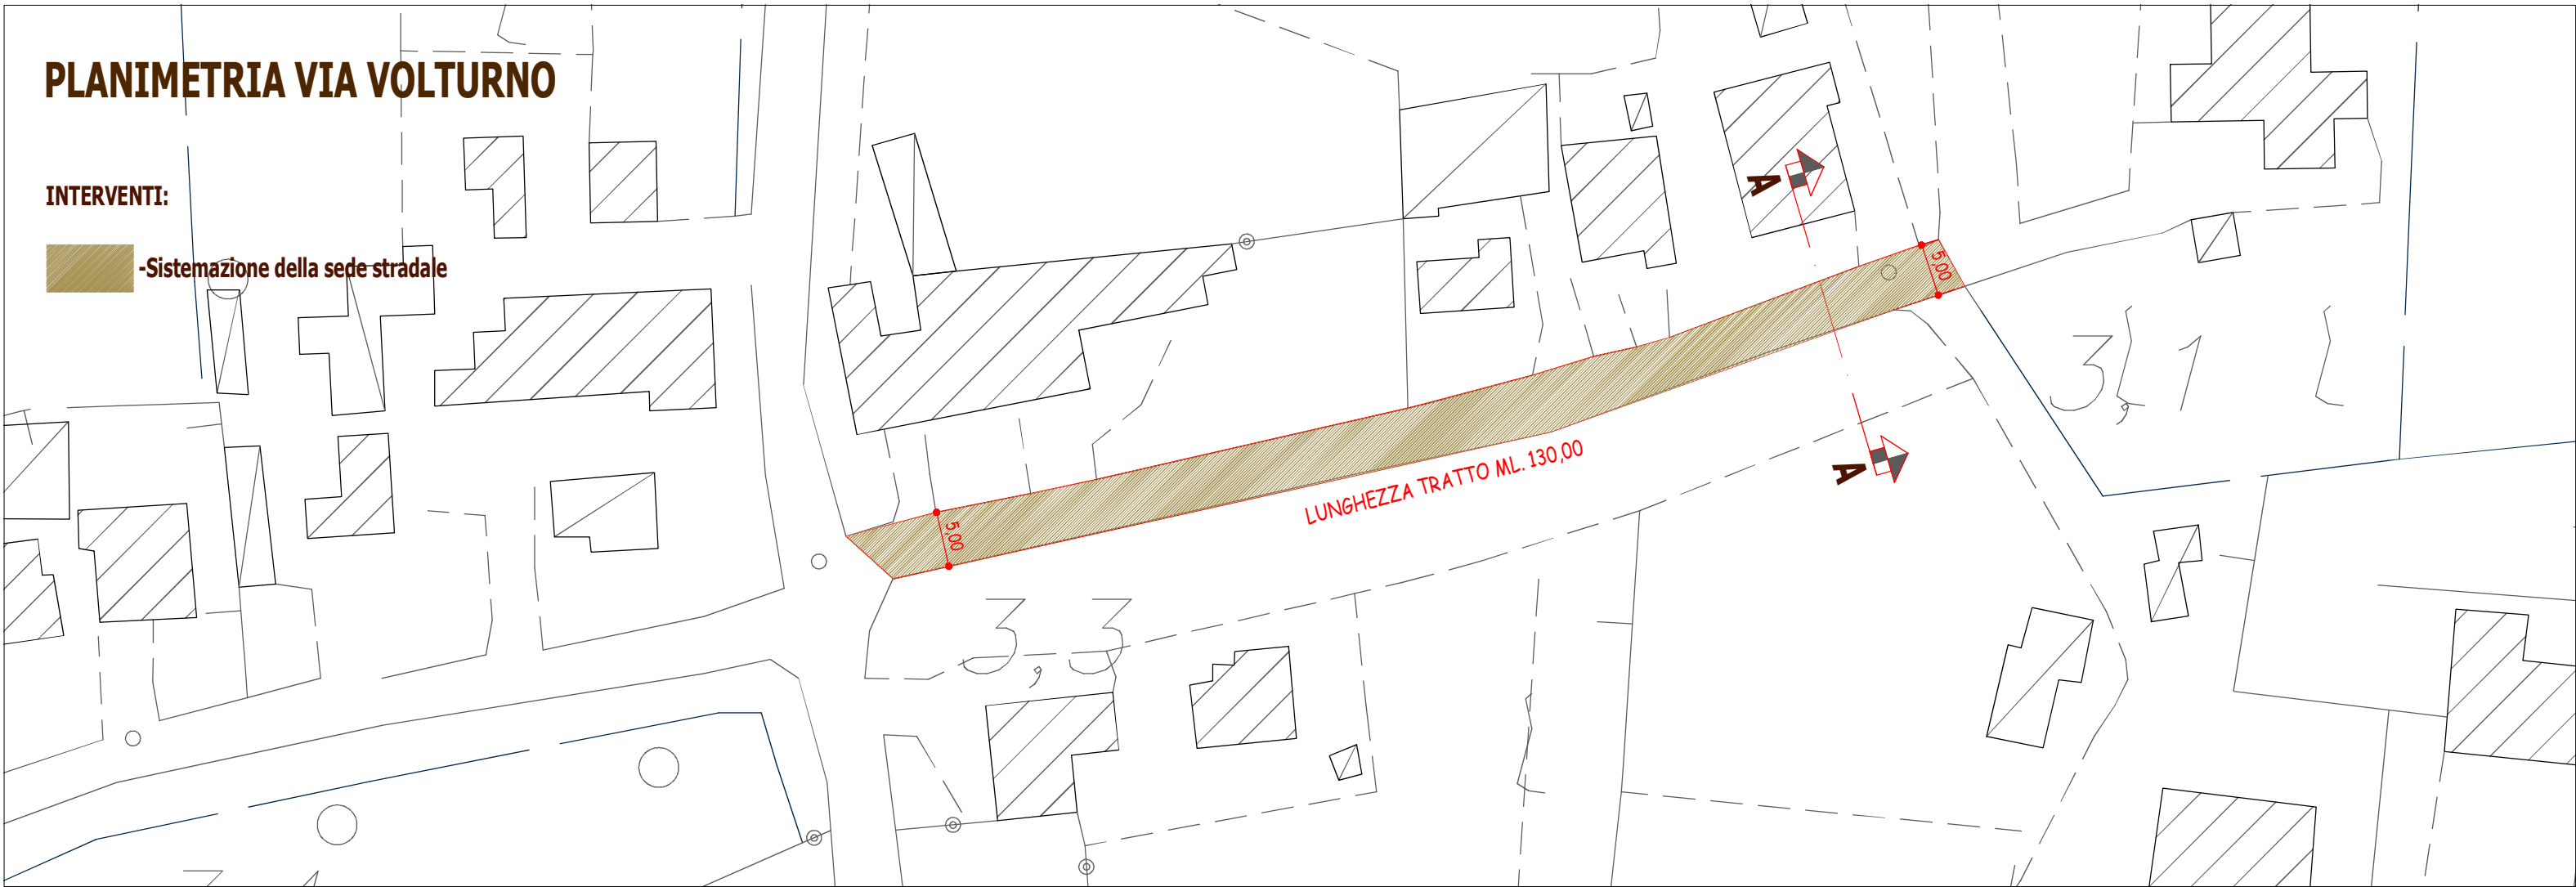

## SEZIONE A-A - Strada comunale Via Voltorno

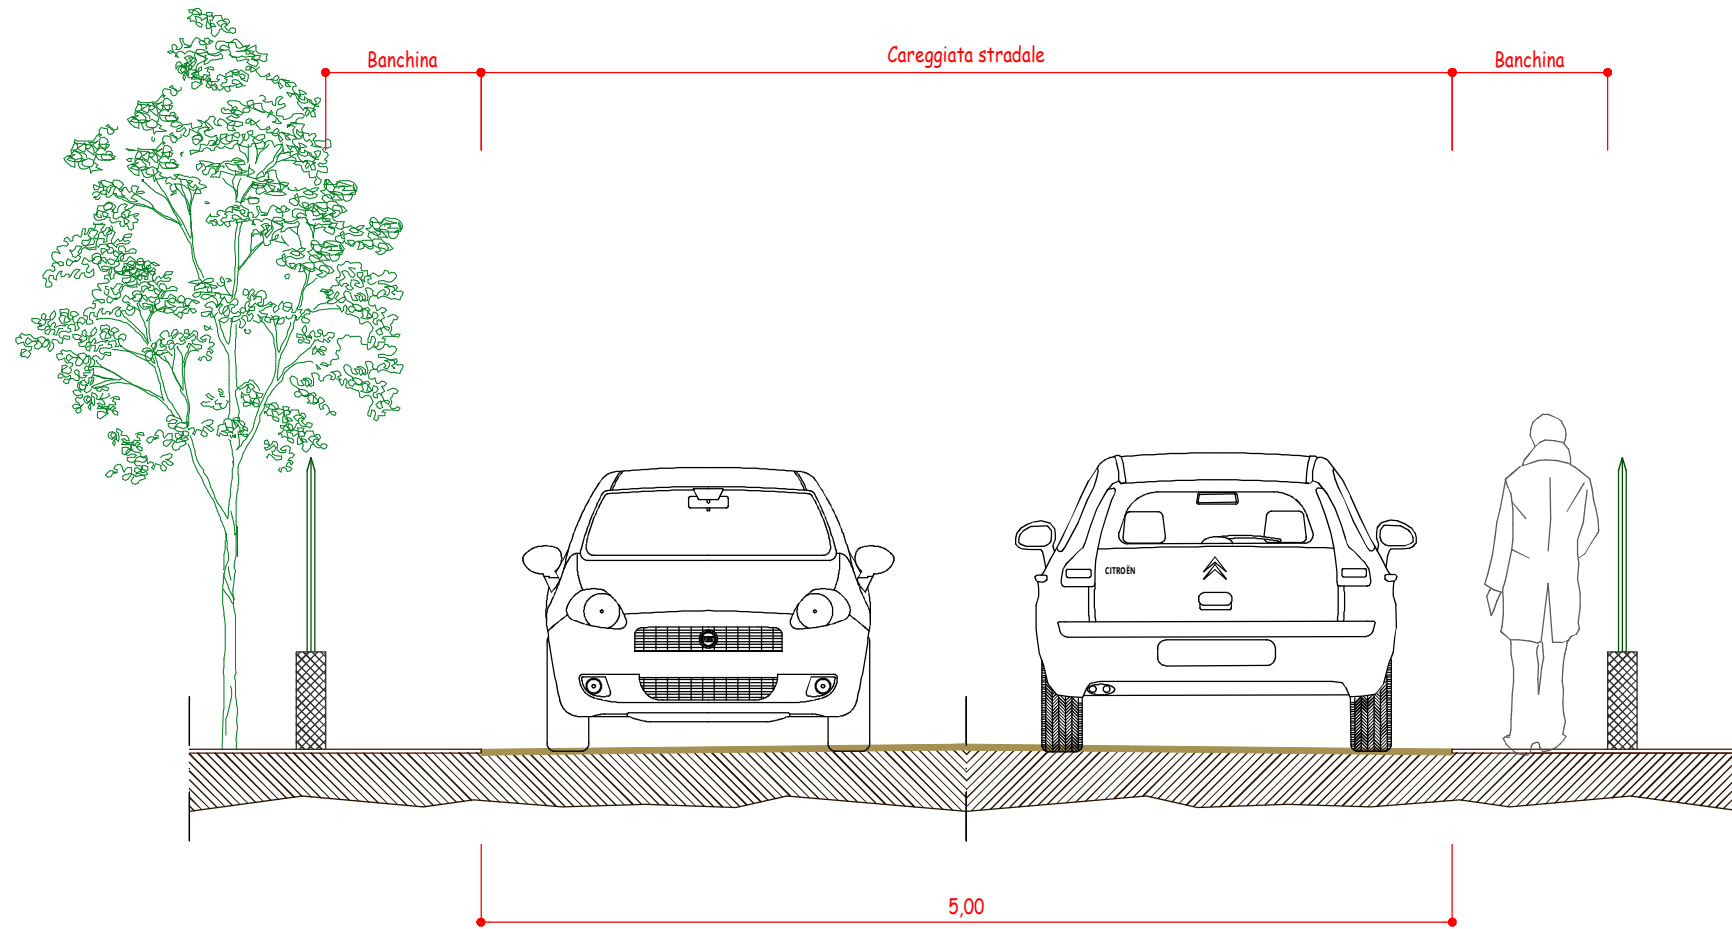

### STRADA

Art. 60 - Fresatura cm. 3

Art. 69.b - Tappeto di usura 0/12-0/15

Art. 138.b - Rialzo chiusini e caditoie

Art. 140.b - Segnaletica orizzontale (striscie)

**TIPOLOGIA DELLE LAVORAZIONI**