


# LEGENDA

-  AMBITO INTERVENTO
-  VELETTE IN GESSO RIVESTITO

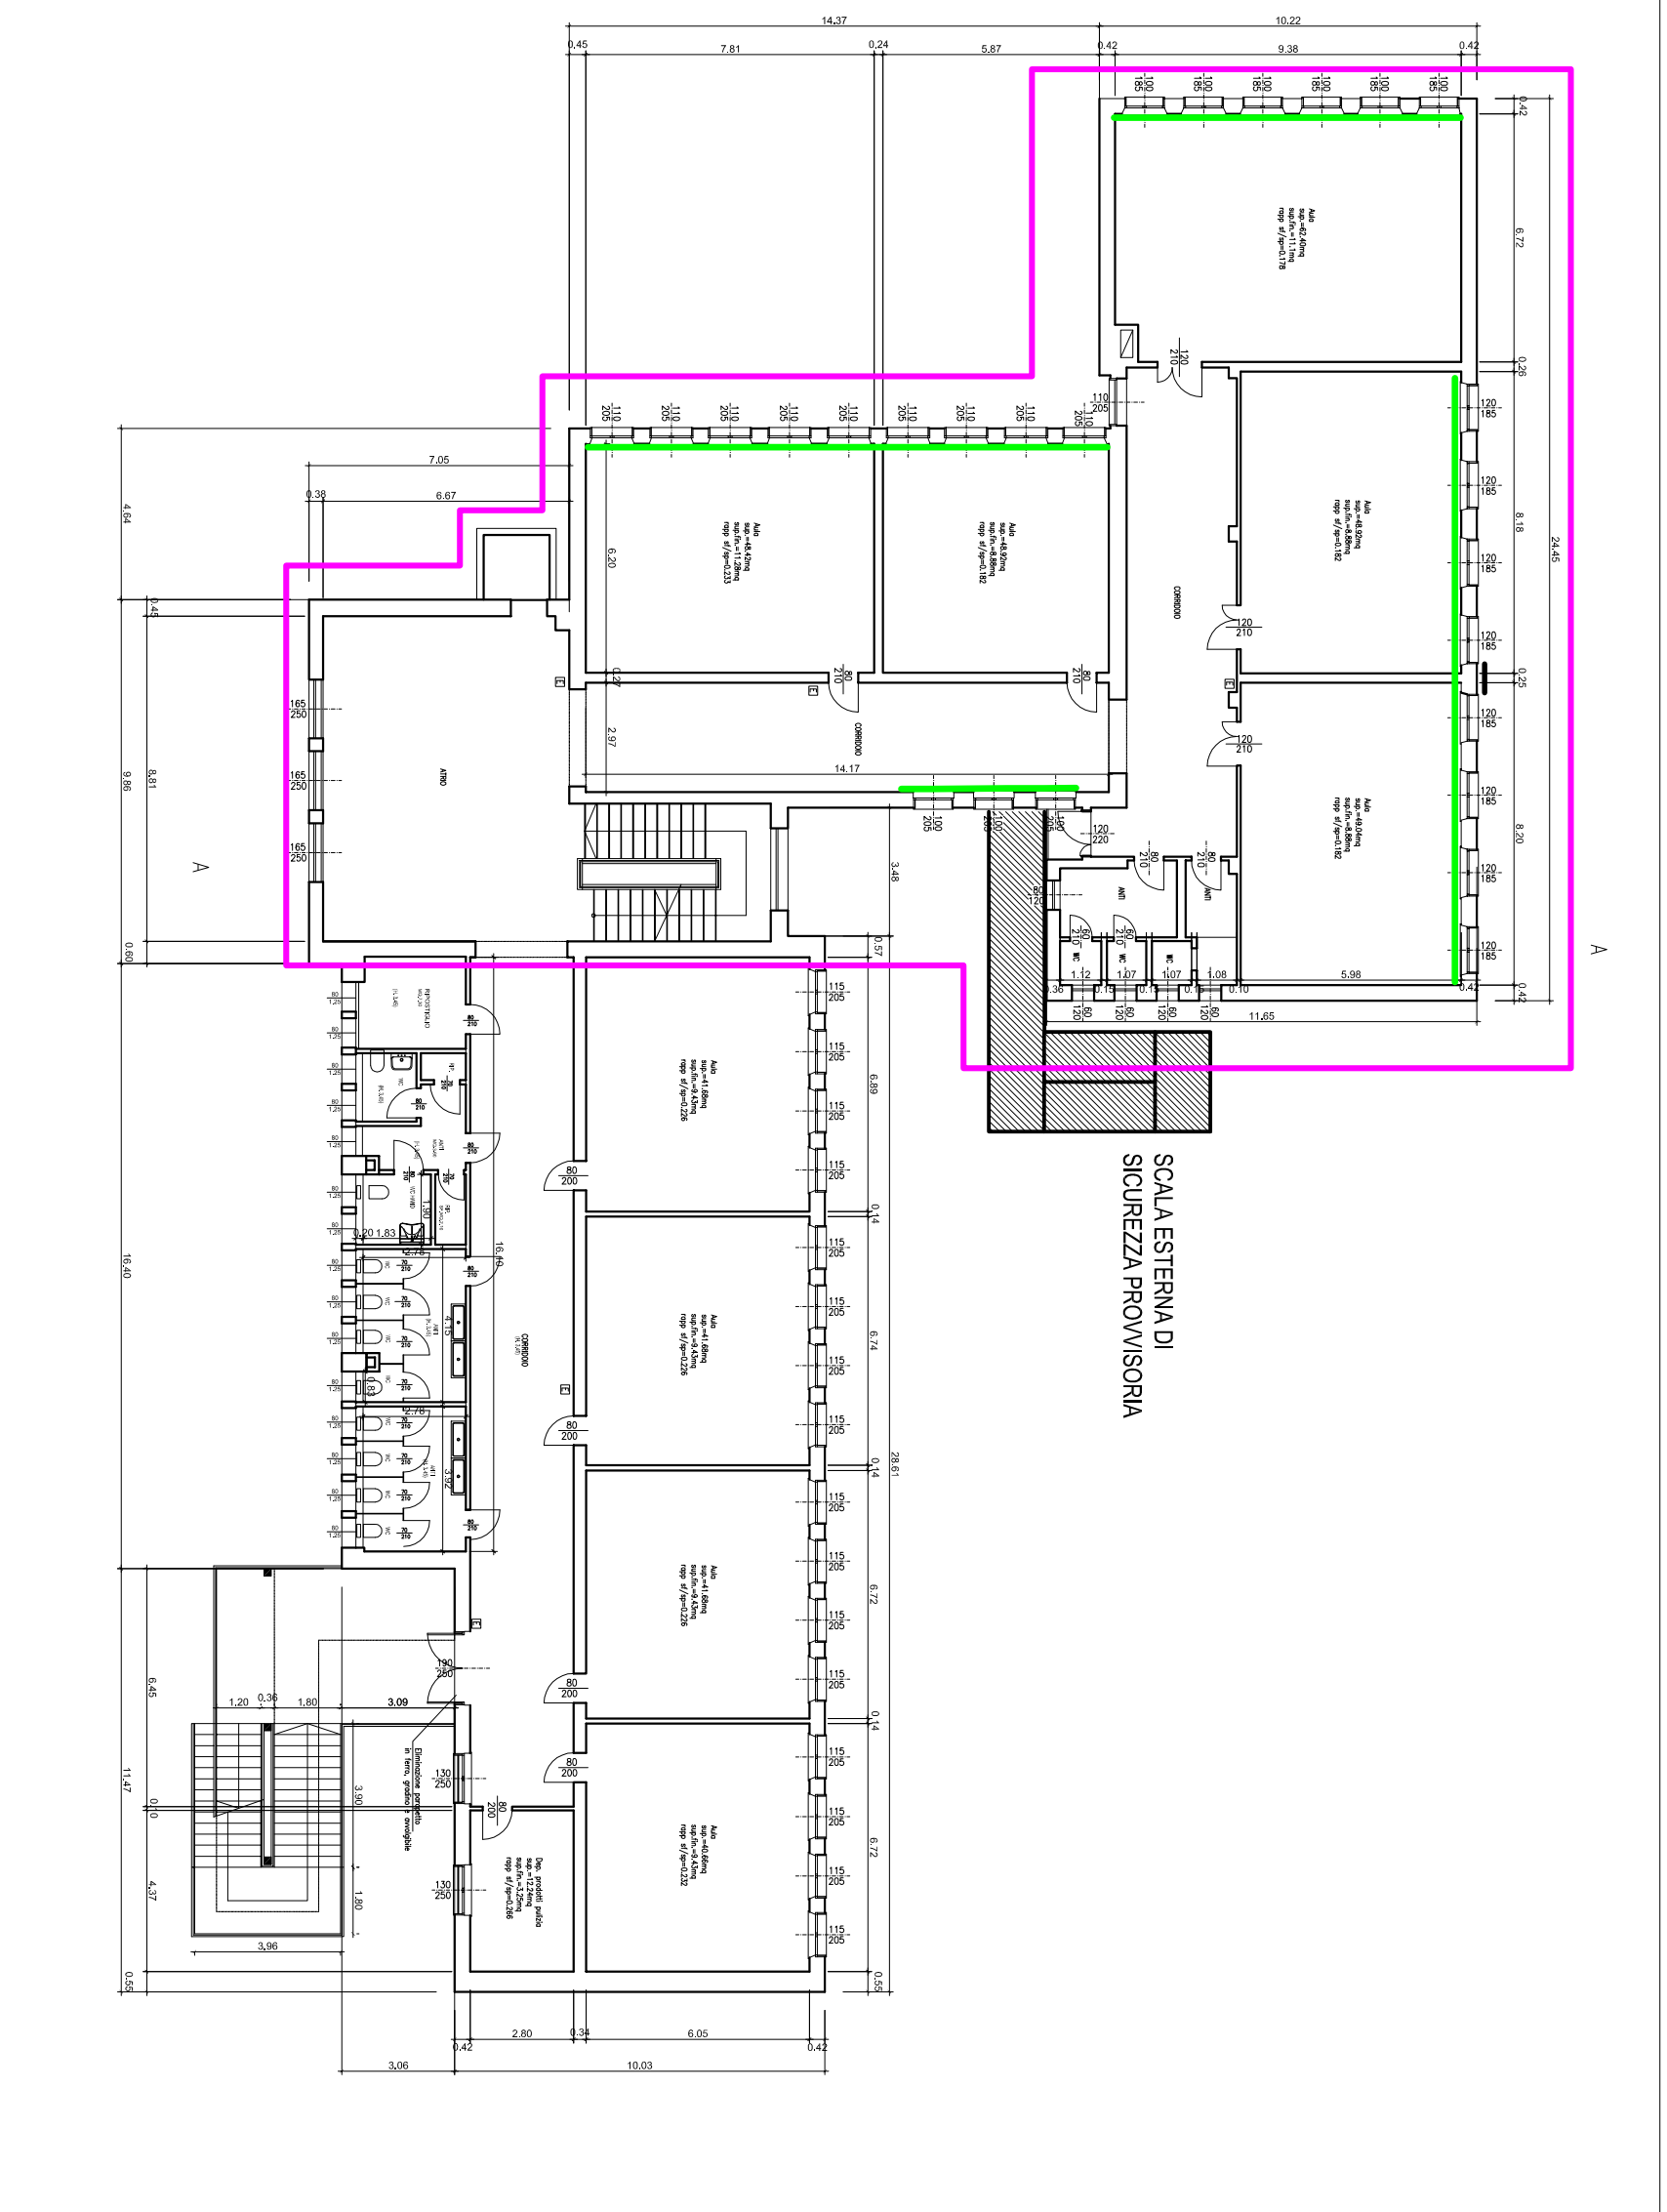

# 6

COMUNE DI COLOGNA VENETA  
RIQUALIFICAZIONE DELLA SCUOLA SECONDARIA 1° GRADO "DANTE ALIGHIERI"  
DI COLOGNA VENETA.  
INTERVENTO EFFICIENTAMENTO ENERGETICO  
ALA SUD E CENTRALE - ISOLAMENTO TERMICO)

PROGETTO ESECUTIVO  
VELETTE IN CARTONGESSO - PIANO PRIMO  
SCALA 1:200

PROGETTISTA ARCH. SIMONE MALGARISE