PLANIMETRIA SOTTOPASSO FORLANINI

INTERVENTI:

-Sistemazione della sede stradale

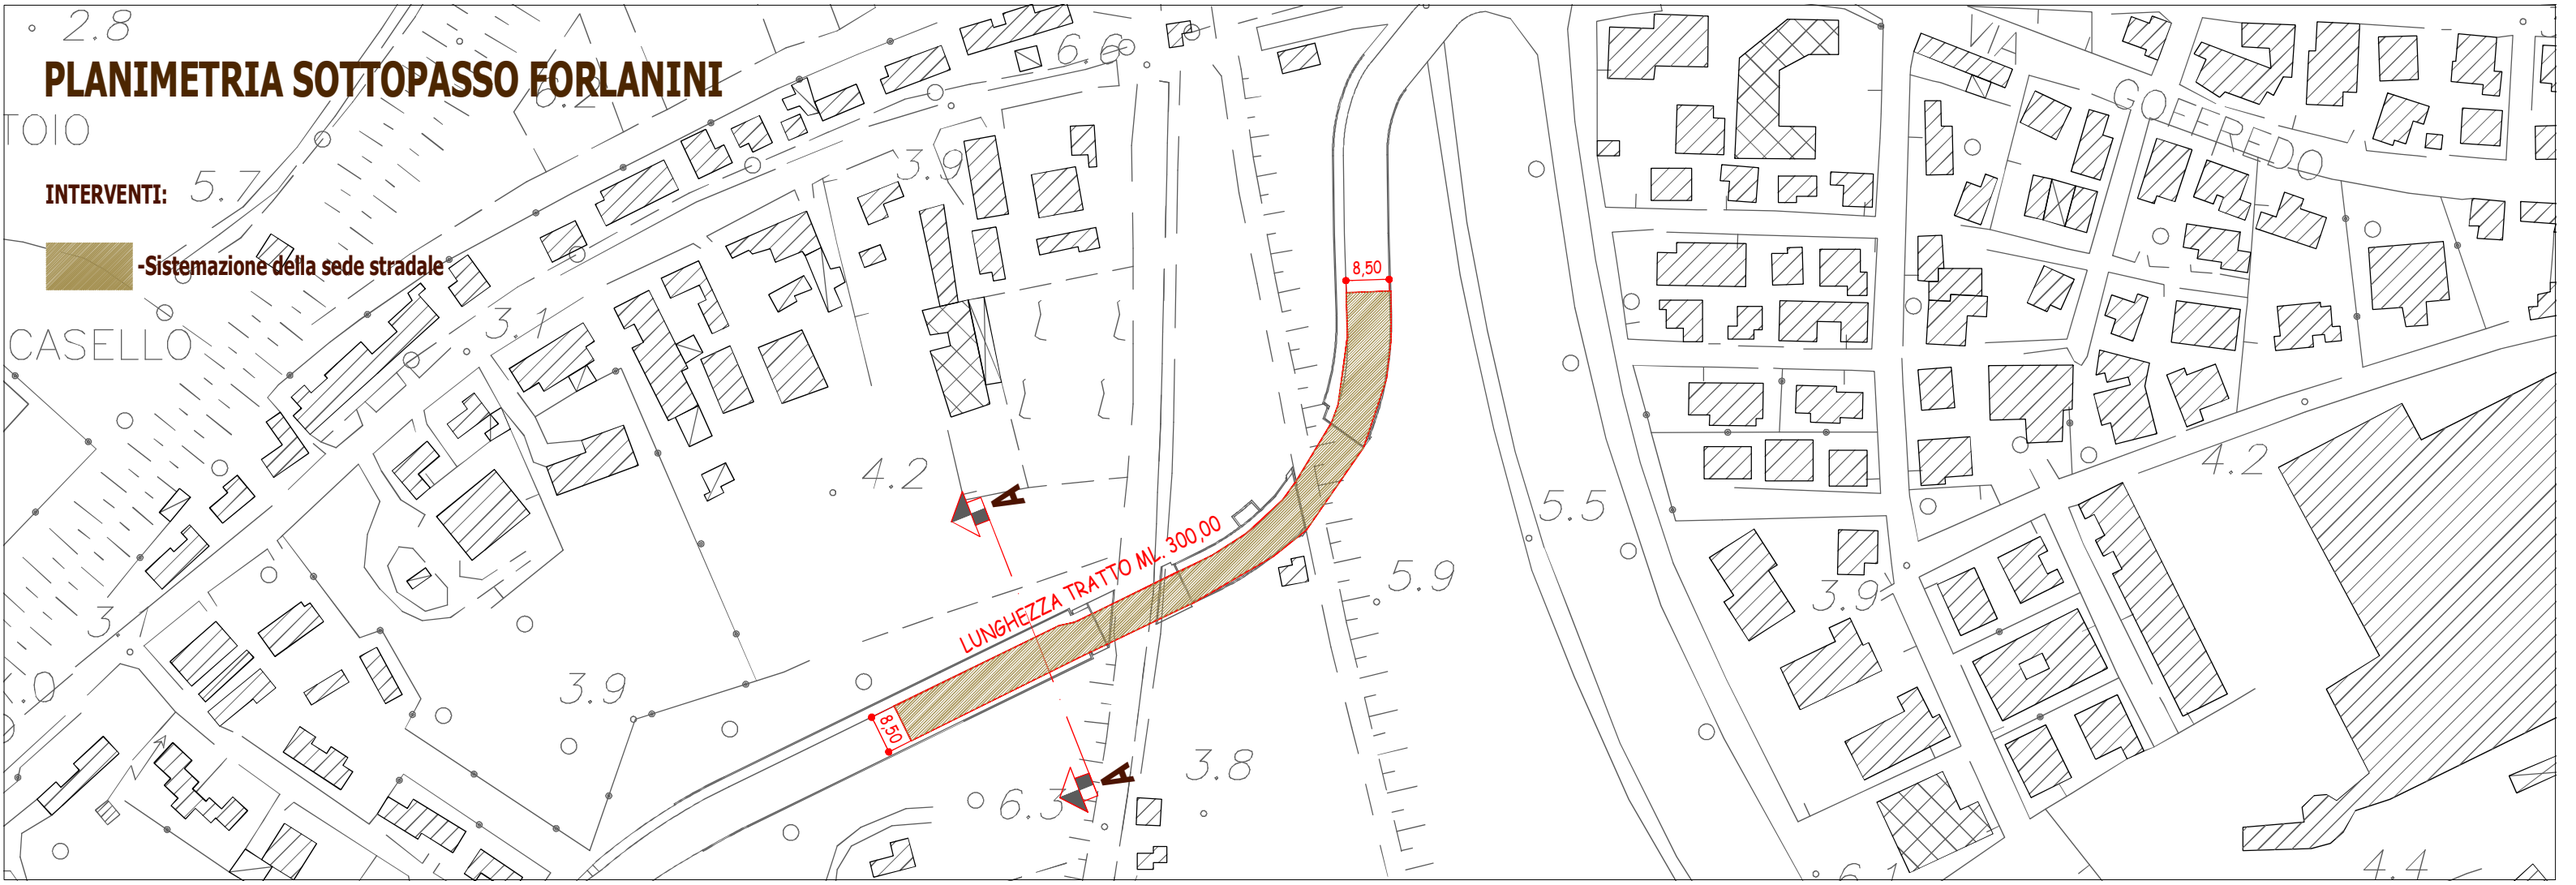

SEZIONE A-A - Strada comunale Sottopasso Forlanini

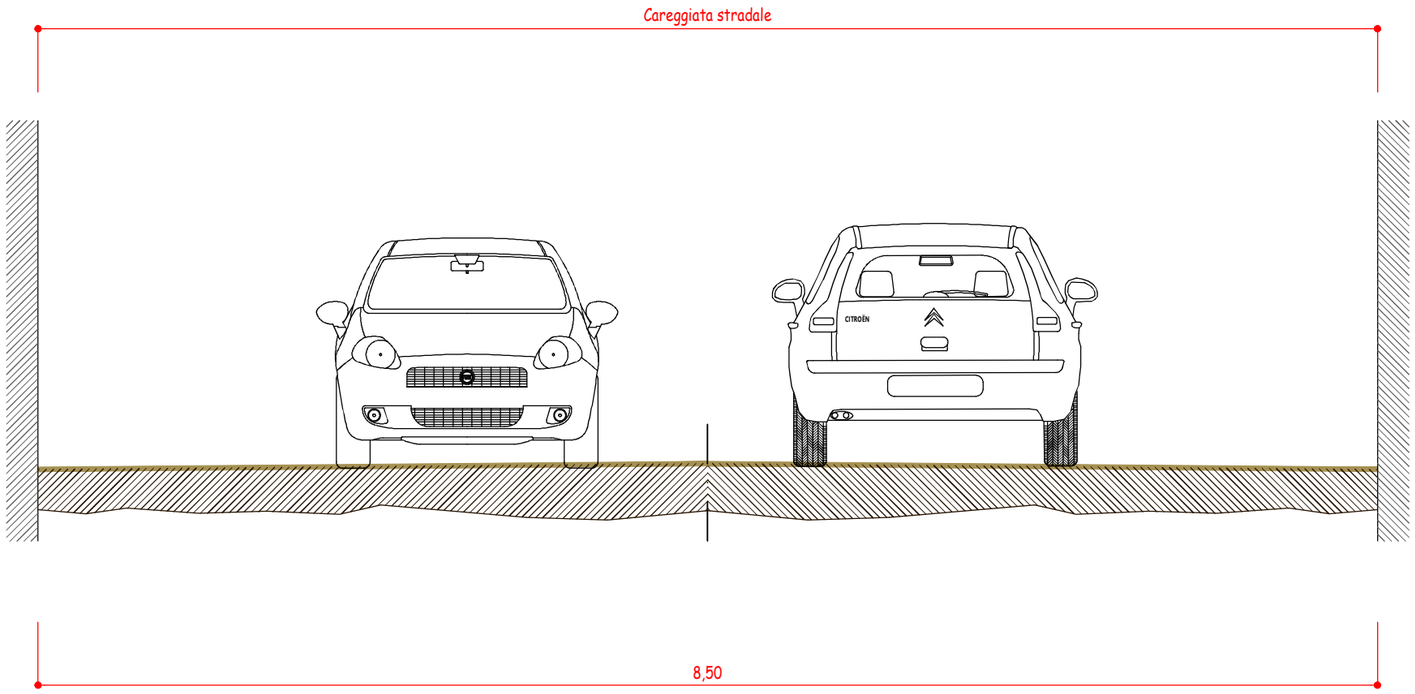

TIPOLOGIA DELLE LAVORAZIONI

STRADA

Art. 60 - Fresatura cm. 3

Art. 61 - Sovraprezzo alla frestatura

Art. 69.b - Tappeto di usura 0/12-0/15

Art. 138.b - Rialzo chiusini e caditoie

Art. 140.b - Segnaletica orizzontale (striscie)