

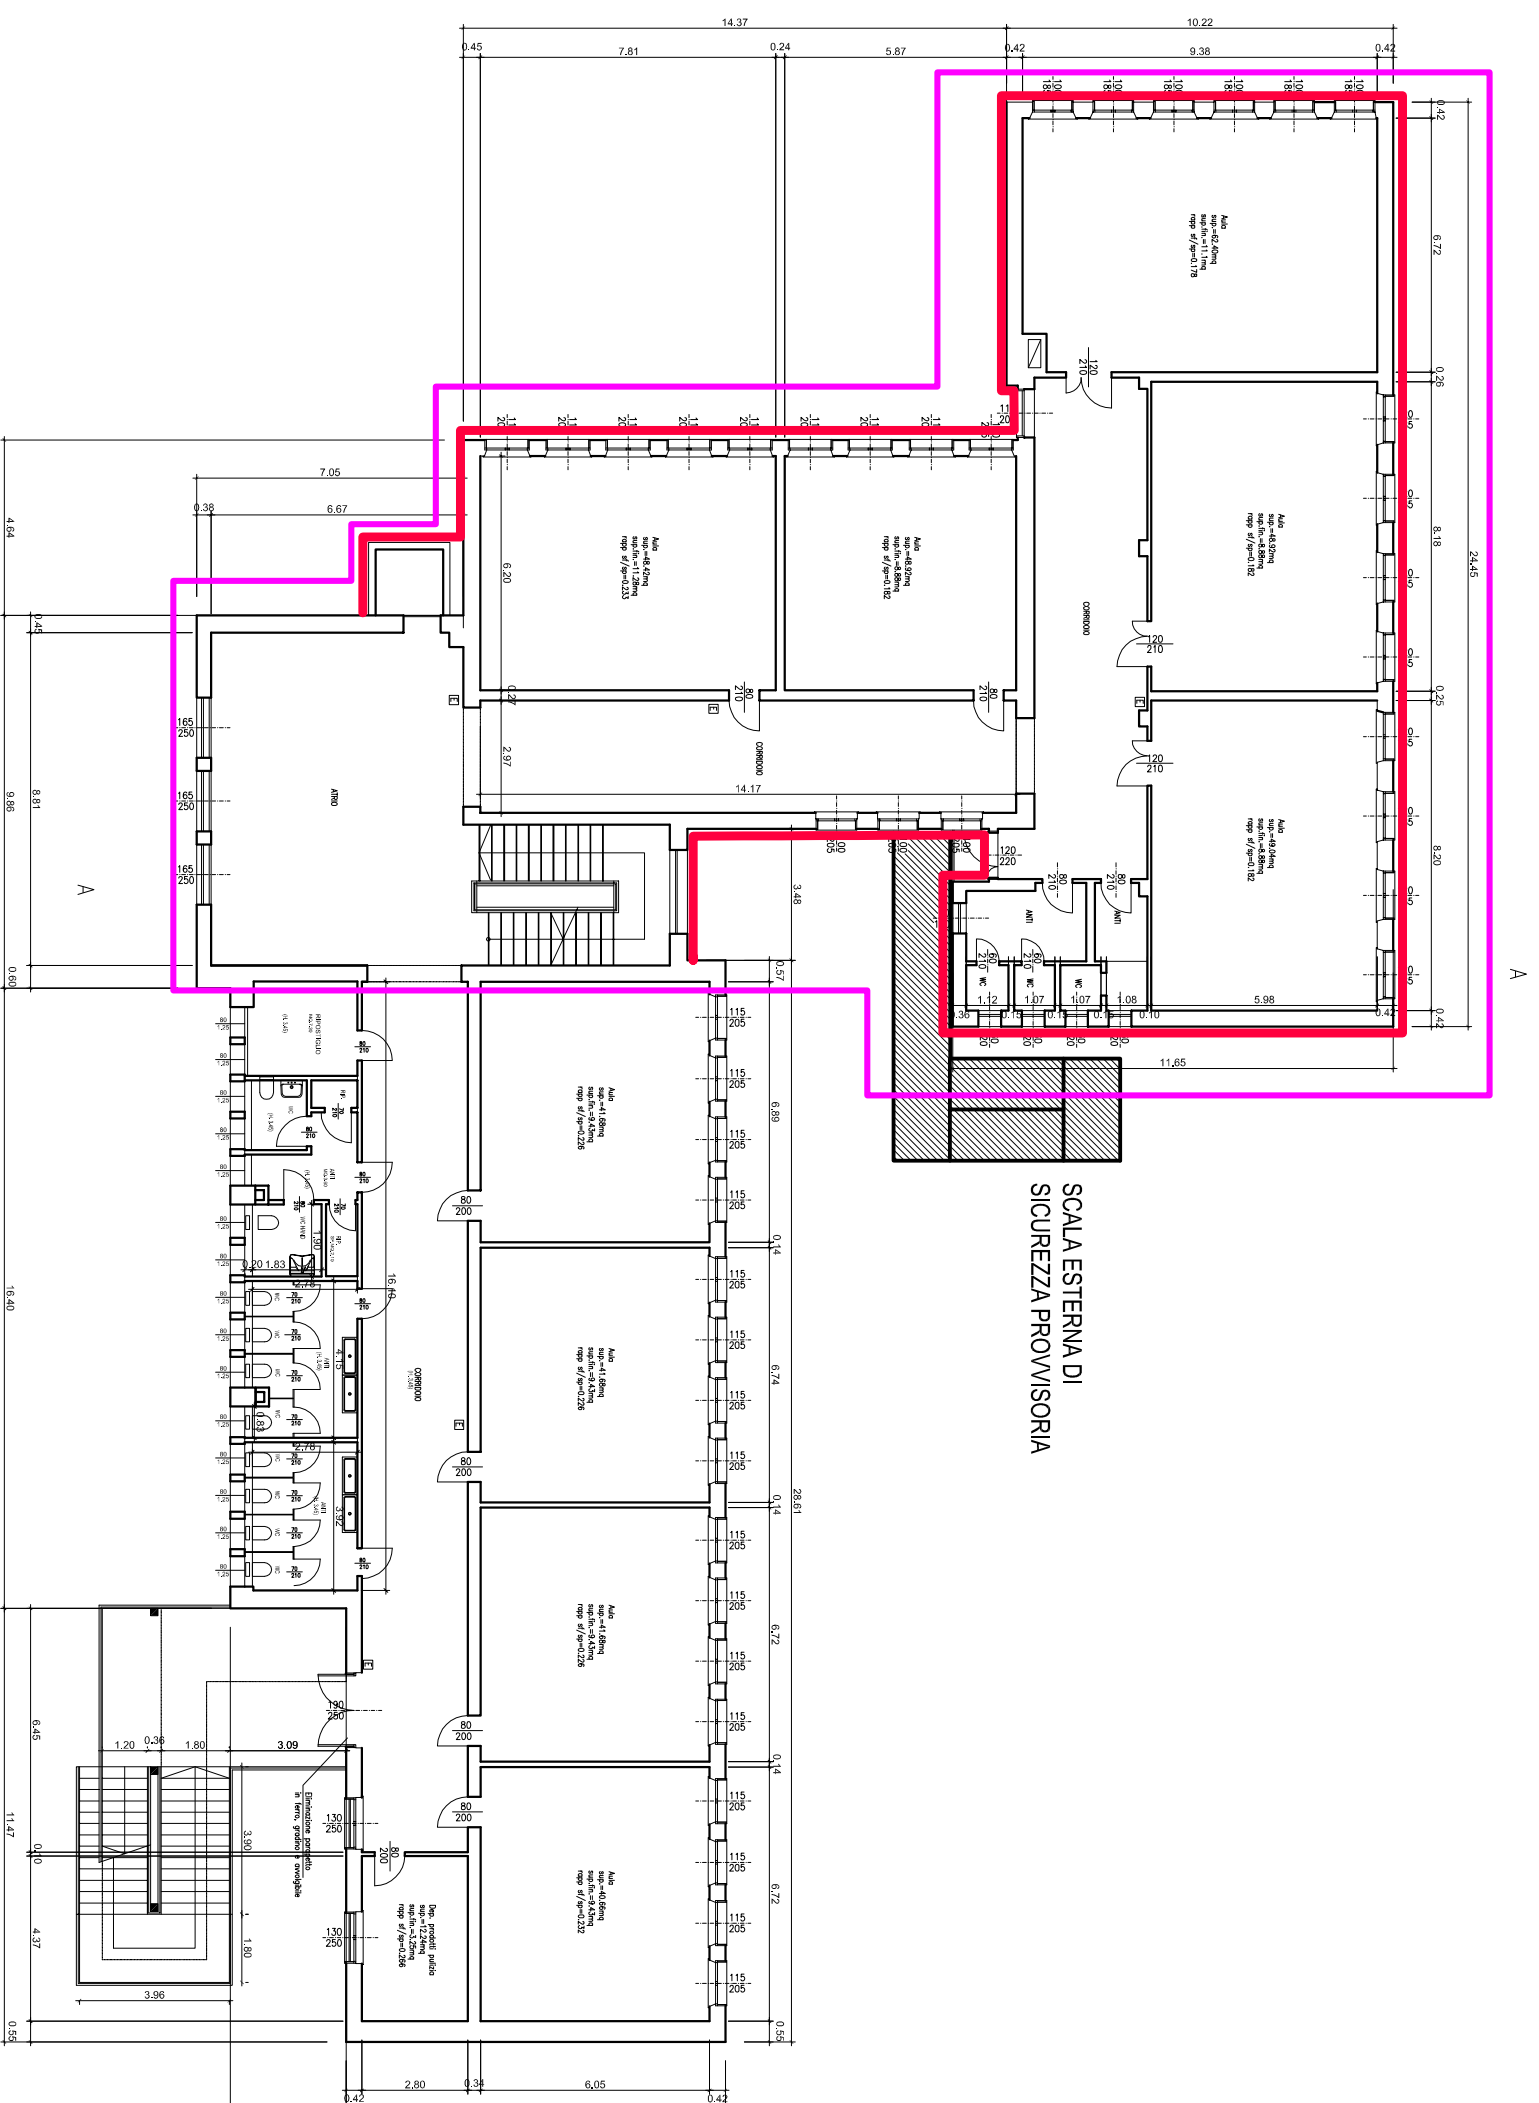


LEGENDA

-  AMBITO INTERVENTO
-  RIVESTIMENTO ISOLANTE A CAPOTTO TERMICO ESTERNO



COMUNE DI COLOGNA VENETA

RIQUALIFICAZIONE DELLA SCUOLA SECONDARIA 1° GRADO "DANTE ALIGHIERI"
DI COLOGNA VENETA.

3

INTERVENTO EFFICIENTAMENTO ENERGETICO
ALA SUD E CENTRALE - ISOLAMENTO TERMICO

PROGETTO ESECUTIVO

ISOLAMENTO TERMICO A CAPOTTO - PIANO PRIMO
SCALA 1:200

PROGETTISTA ARCH. SIMONE MALGARISE