





PLANIMETRIA VIA SAN GIOVANNI BOSCO

INTERVENTI:

-  -Sistemazione della sede stradale
-  -Sistemazione marciapiedi

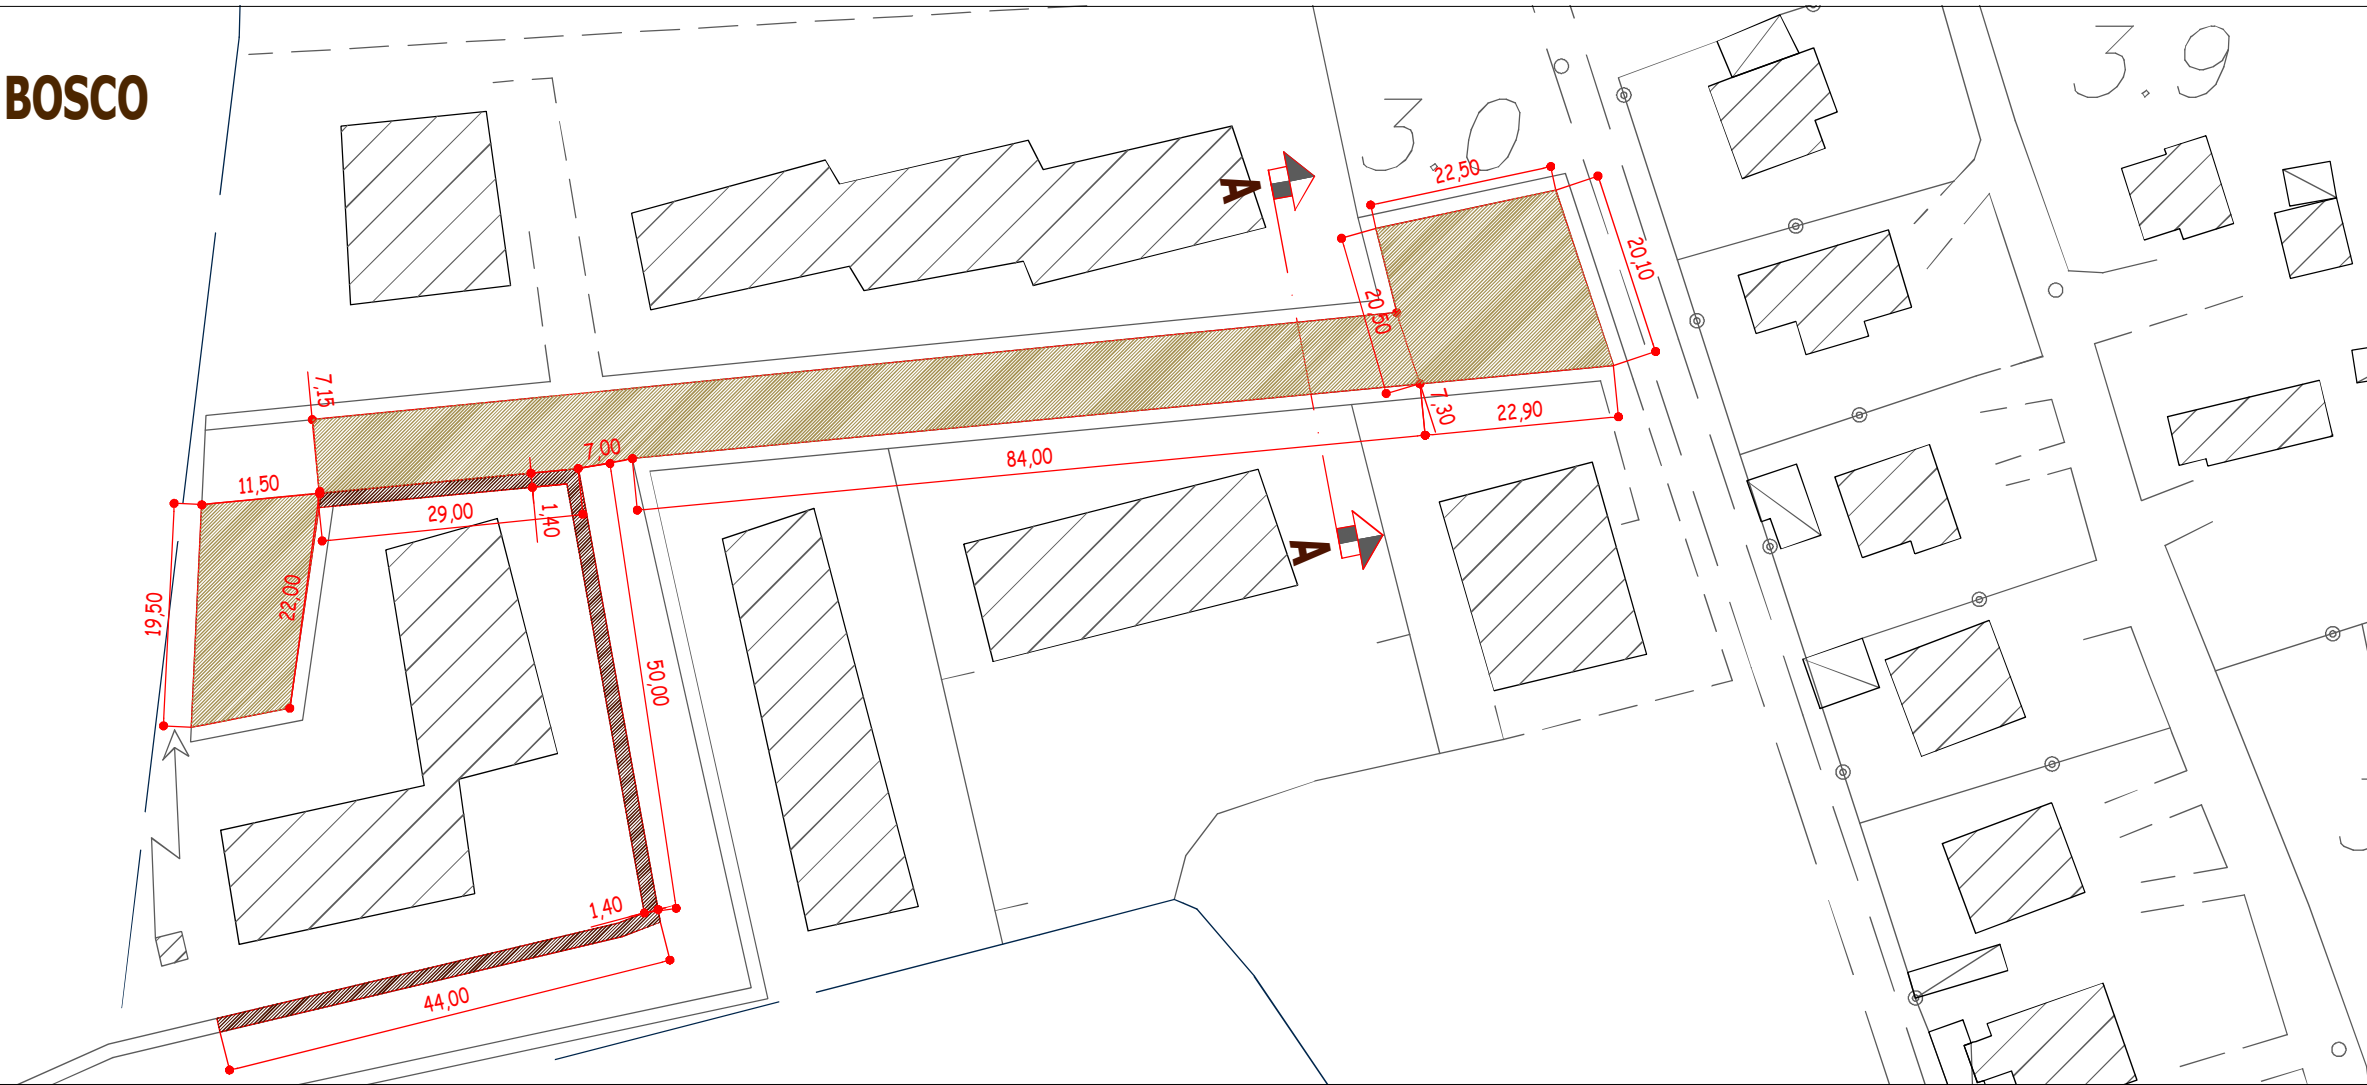

SEZIONE A-A - Strada comunale Via San Giovanni Bosco

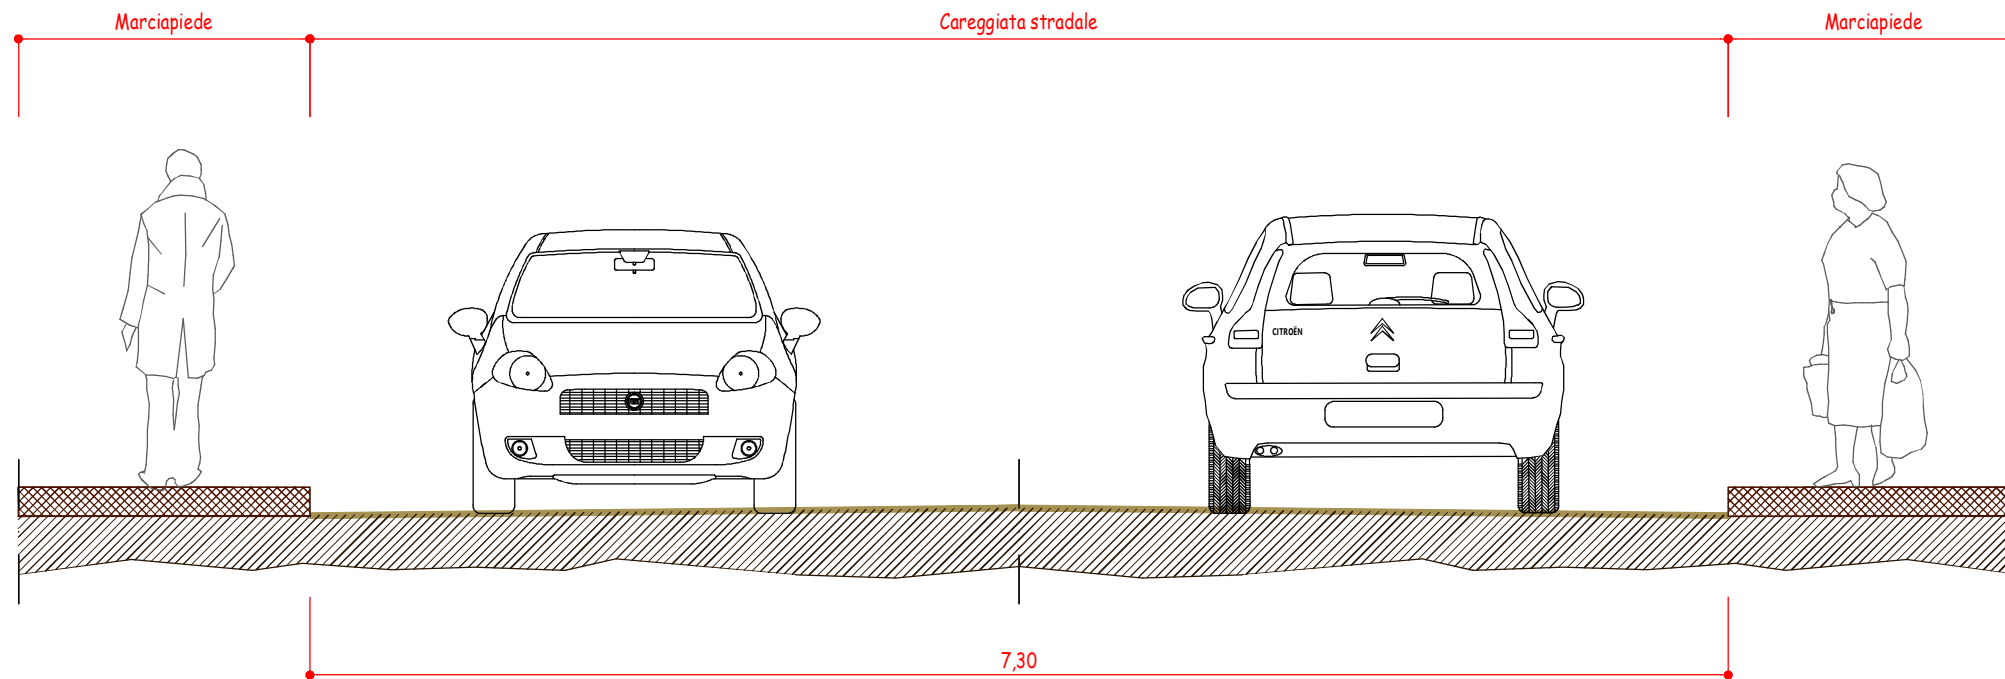

MARCIAPIEDE

- Art. 128 - Posa di rete metallica
- Art. 70.a - Tappeto di usura 0/4-0/6

STRADA

- Art. 60 - Fresatura cm. 3
- Art. 69.c - Tappeto di usura 0/8-0/10
- Art. 138.b - Rialzo chiusini e caditoie
- Art. 140.b - Segnaletica orizzontale (striscie)

TIPOLOGIA DELLE LAVORAZIONI