




Comune di Bagno di Po



Provincia di Ravenna

PIANTA

scala 1:100

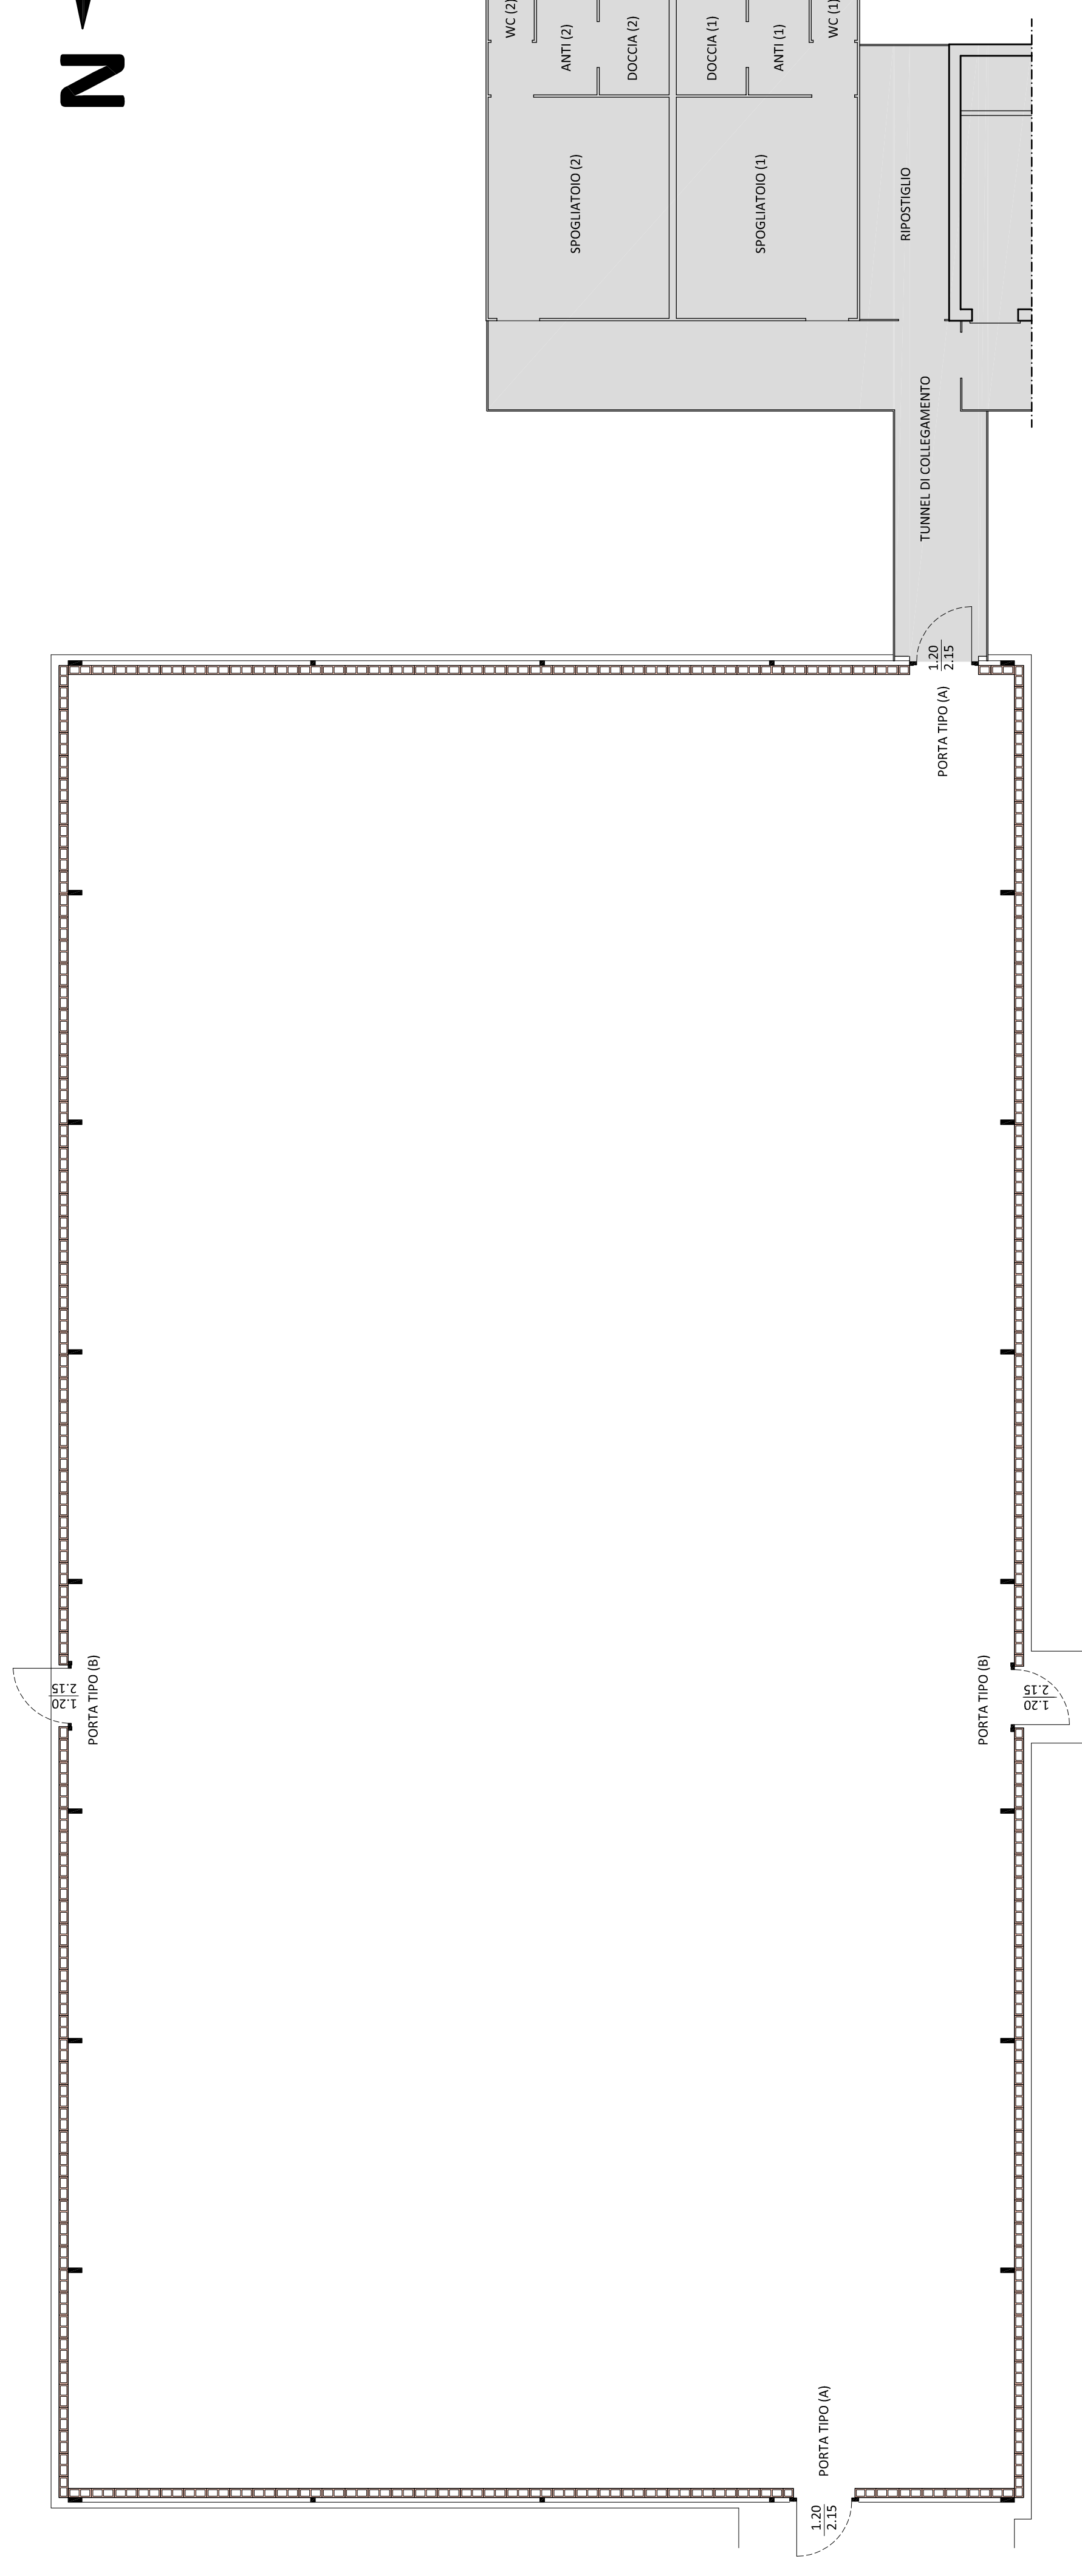

PROGETTO ESECUTIVO
Lavori di ristrutturazione edilizia della tensoruttura
degli impianti sportivi di Via Napoleonica

ELABORATO:

06.4

DESCRIZIONE:

Particolare serramenti

Emissione: Novembre 2016

COMMITTENTE:


Comune di Bagno di Po
Il responsabile del Procedimento
Geom. Riccardo Resini

PROGETTISTA:

Arch. Roberto Pavan
Via R. Corbelli, 18 - 45100 Rovigo (RO)
e-mail: arch.roberto.pavan@gmail.com
Tel 388 0616105




PARTICOLARE PORTA TIPO (A)

scala 1:20

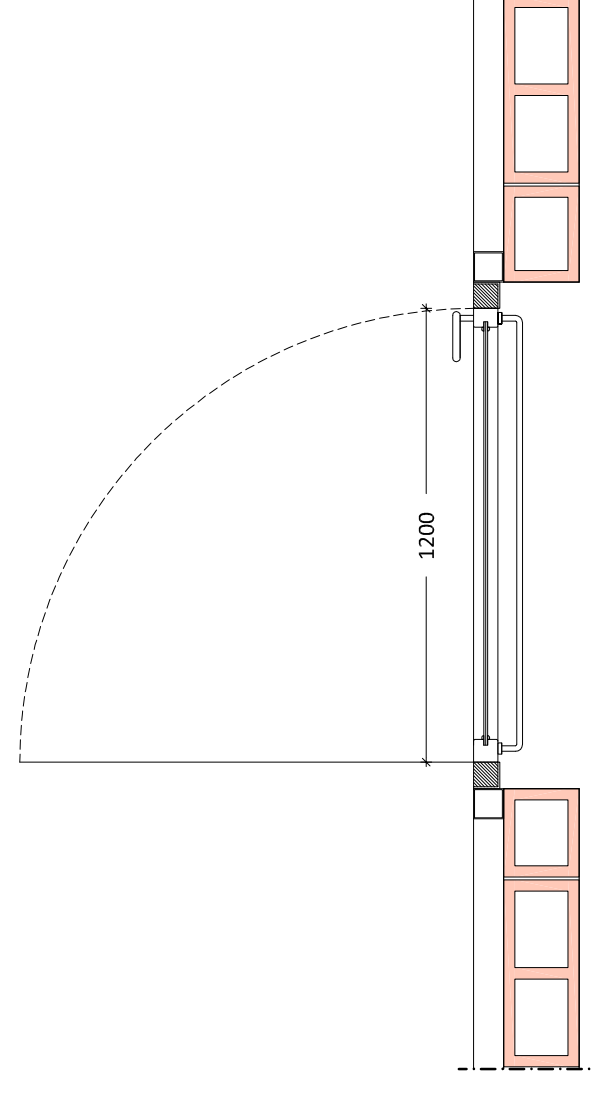

PARTICOLARE PORTA TIPO (B)

scala 1:20

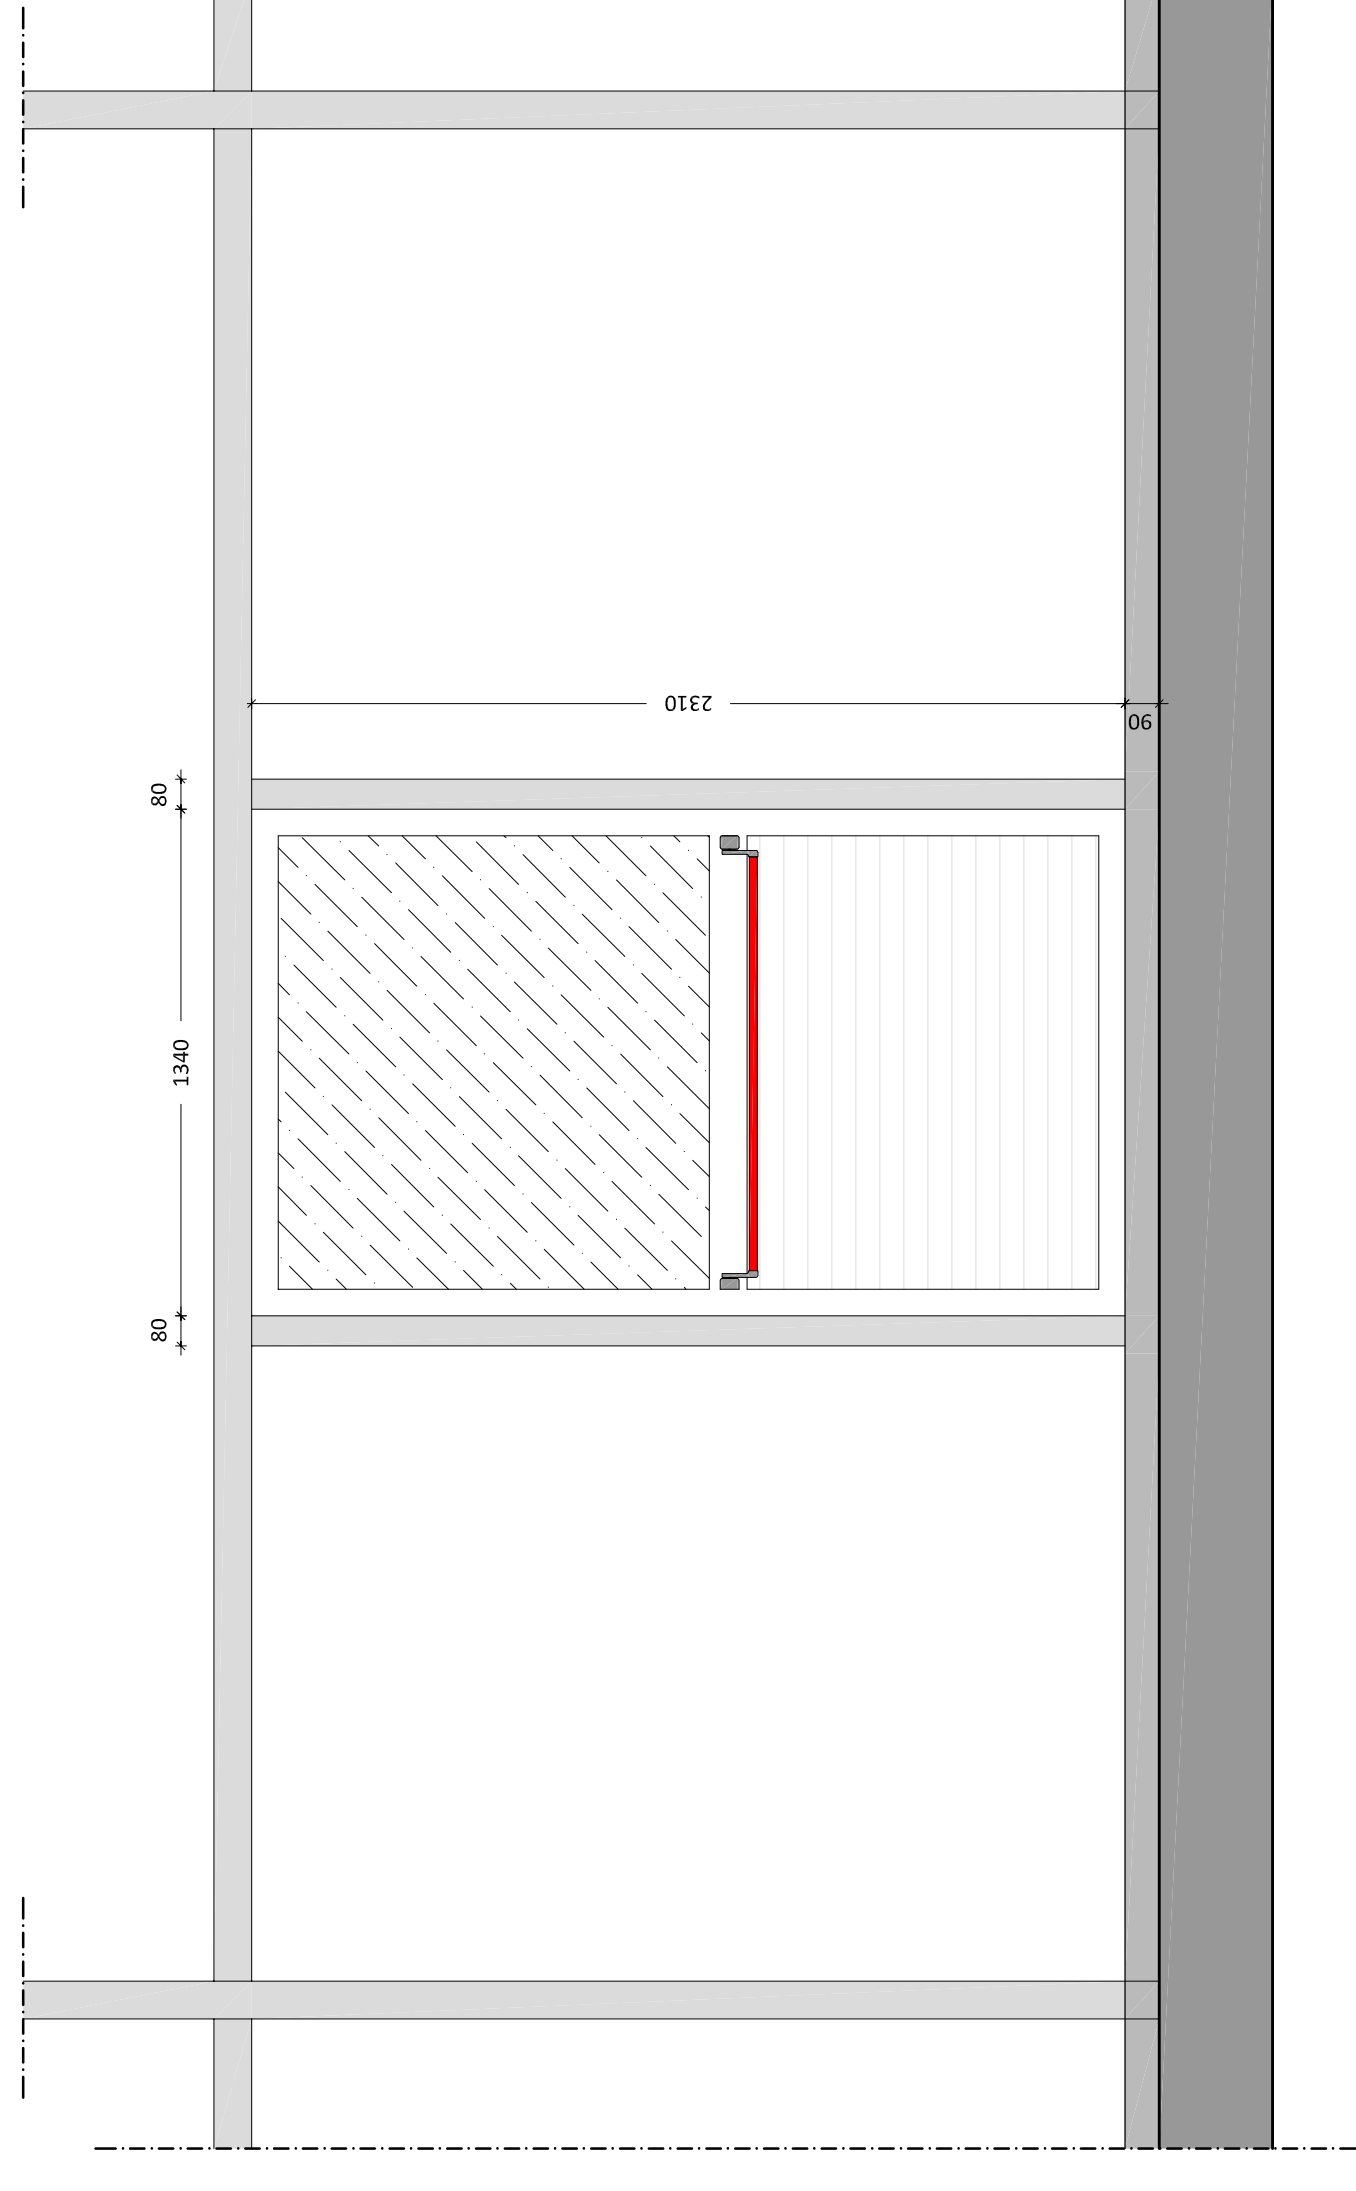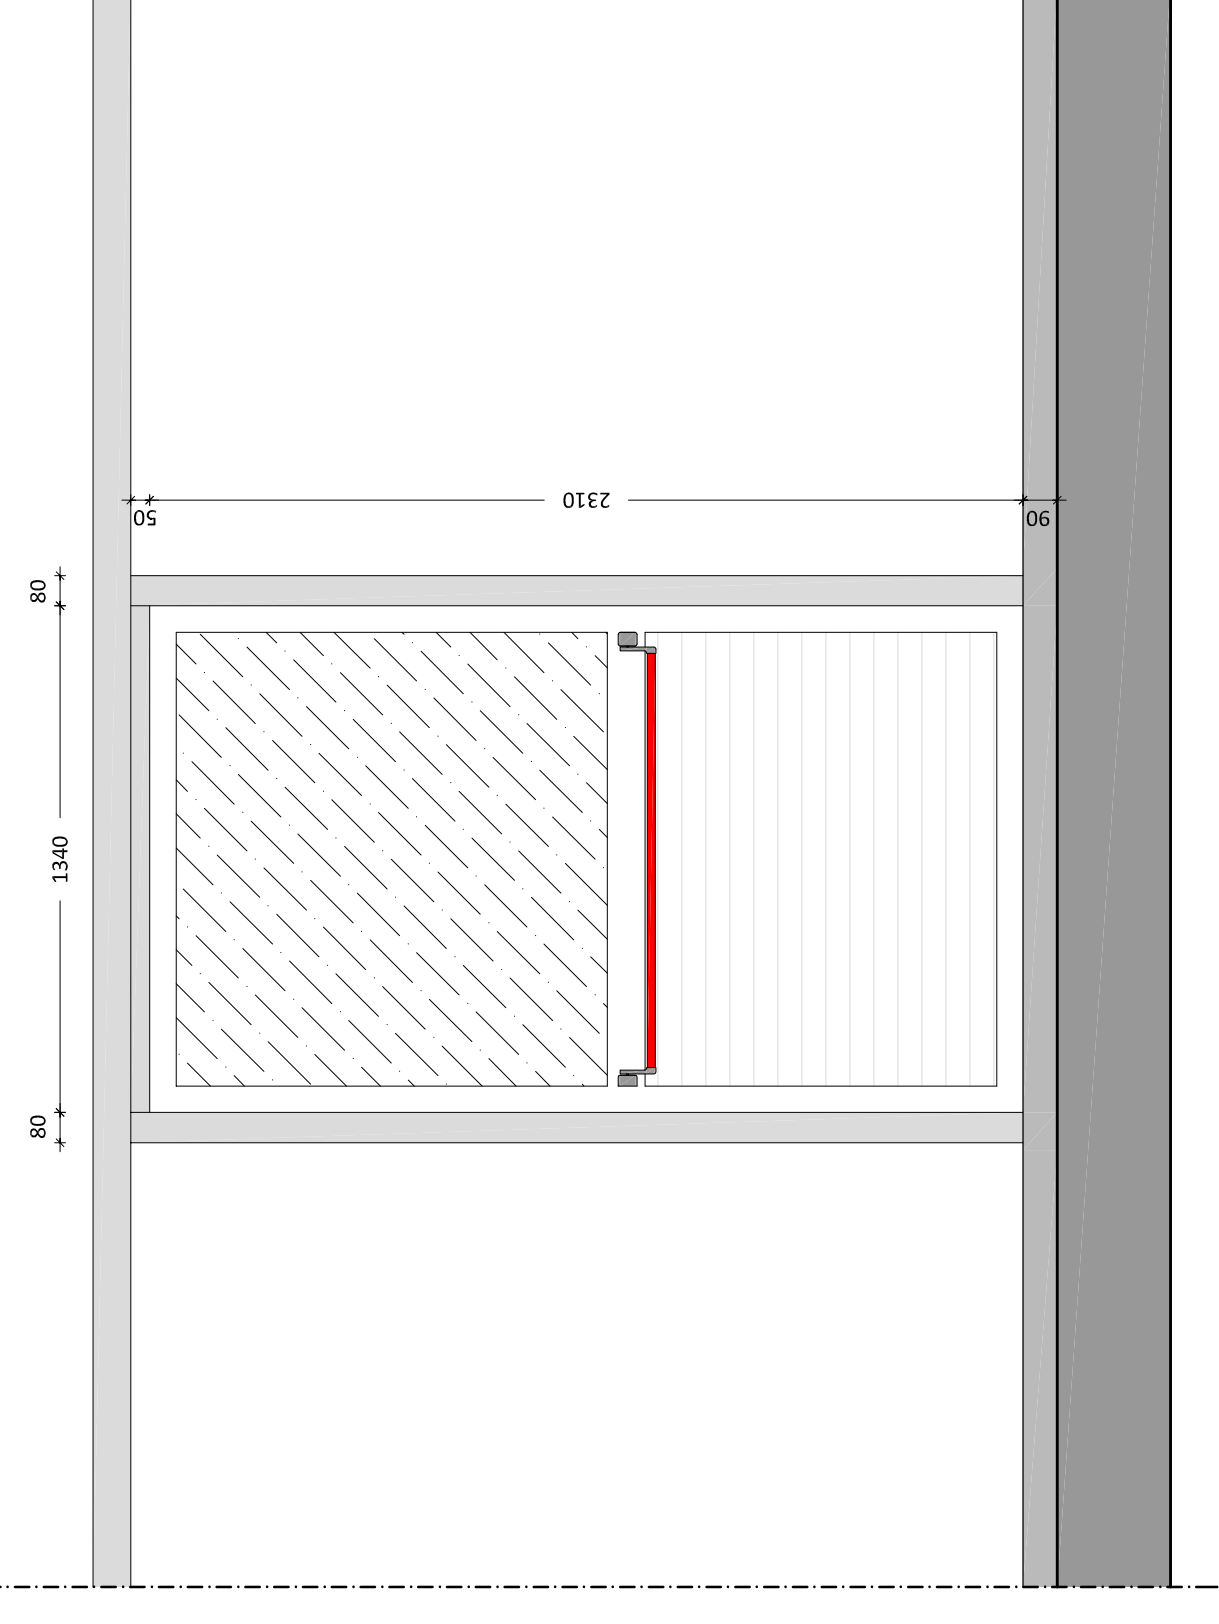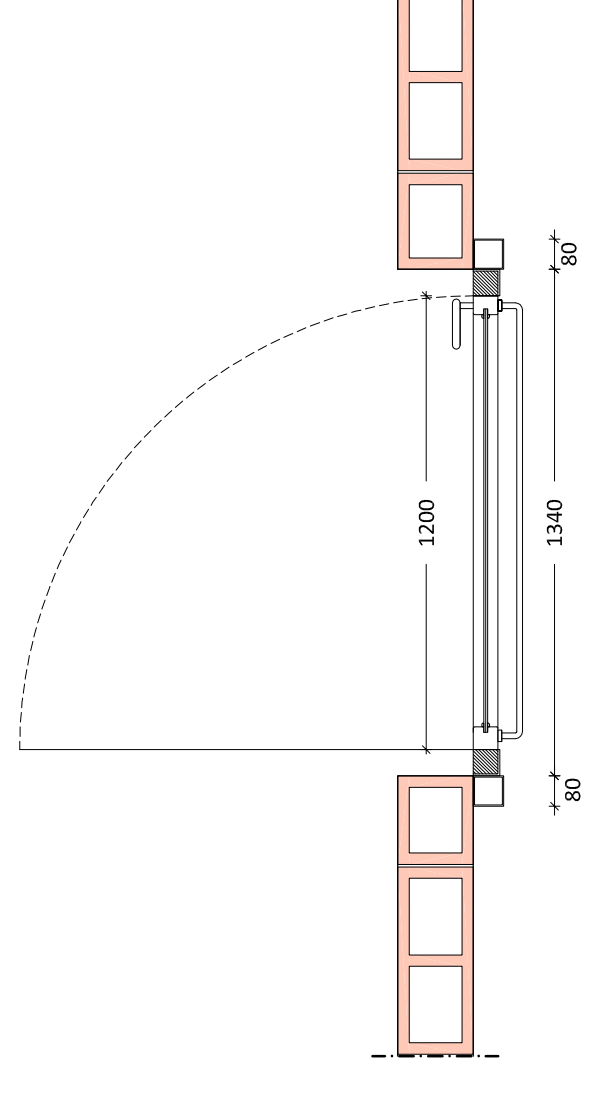

RIMOZIONE E RIPOSIZIONAMENTO PORTE ESISTENTI

SUDDIVISIONE DELLE FASI OPERATIVE

- 01) Rimozione della porta esistente dalla struttura portante in acciaio
- 02) Taglio del profilo in acciaio superiore di unione dei due montanti verticali
- 03) Sulla porta tipo (A) saldatura di nuovo montante in acciaio 50x80 di collegamento ai montanti verticali con zincatura spray
- 04) Riposizionamento delle porte esterne dopo la realizzazione del sottofondo

NOTA 1: Tutte le misure presenti nel disegno esecutivo devono essere preventivamente verificate in opera durante le fasi di realizzazione

NOTA 2: Le quote altimetriche inserite nel disegno esecutivo potranno subire variazioni, in fase di realizzazione, che dovranno sempre essere confermate dal Direttore Lavori