COMUNE DI CHIES D'ALPAGO
PROVINCIA DI BELLUNO

MICROCENTRALE IDROELETTRICA PER L'USO DELLE ACQUE DERIVATE DAL TORRENTE FUNESIA

PROGETTO ESECUTIVO IMPIANTI

TITOLO

FABBRICATO CENTRALE: SCHEMA UNIFILARE IMPIANTO ELETTRICO

REDATTO DA:		ALLEGATO	I PROGETTISTI:
ENCO ENGINEERING CONSULTANTS VIA FELTRE, 183, 32030 ARSIERO DI SEDICO (BL) - ITALY TEL. +39 437 852727 - FAX +39 437 852717 info@enco.org		I06	Ing. Eugenio De Demo
IL COMMITTENTE	SIGLA: E0413-E-I06-V0.0 / DATA: MAGGIO 2009 / SCALA:		Ing. Michele Reolon

Via Tiziano Vecellio, 27/29
32100 Belluno

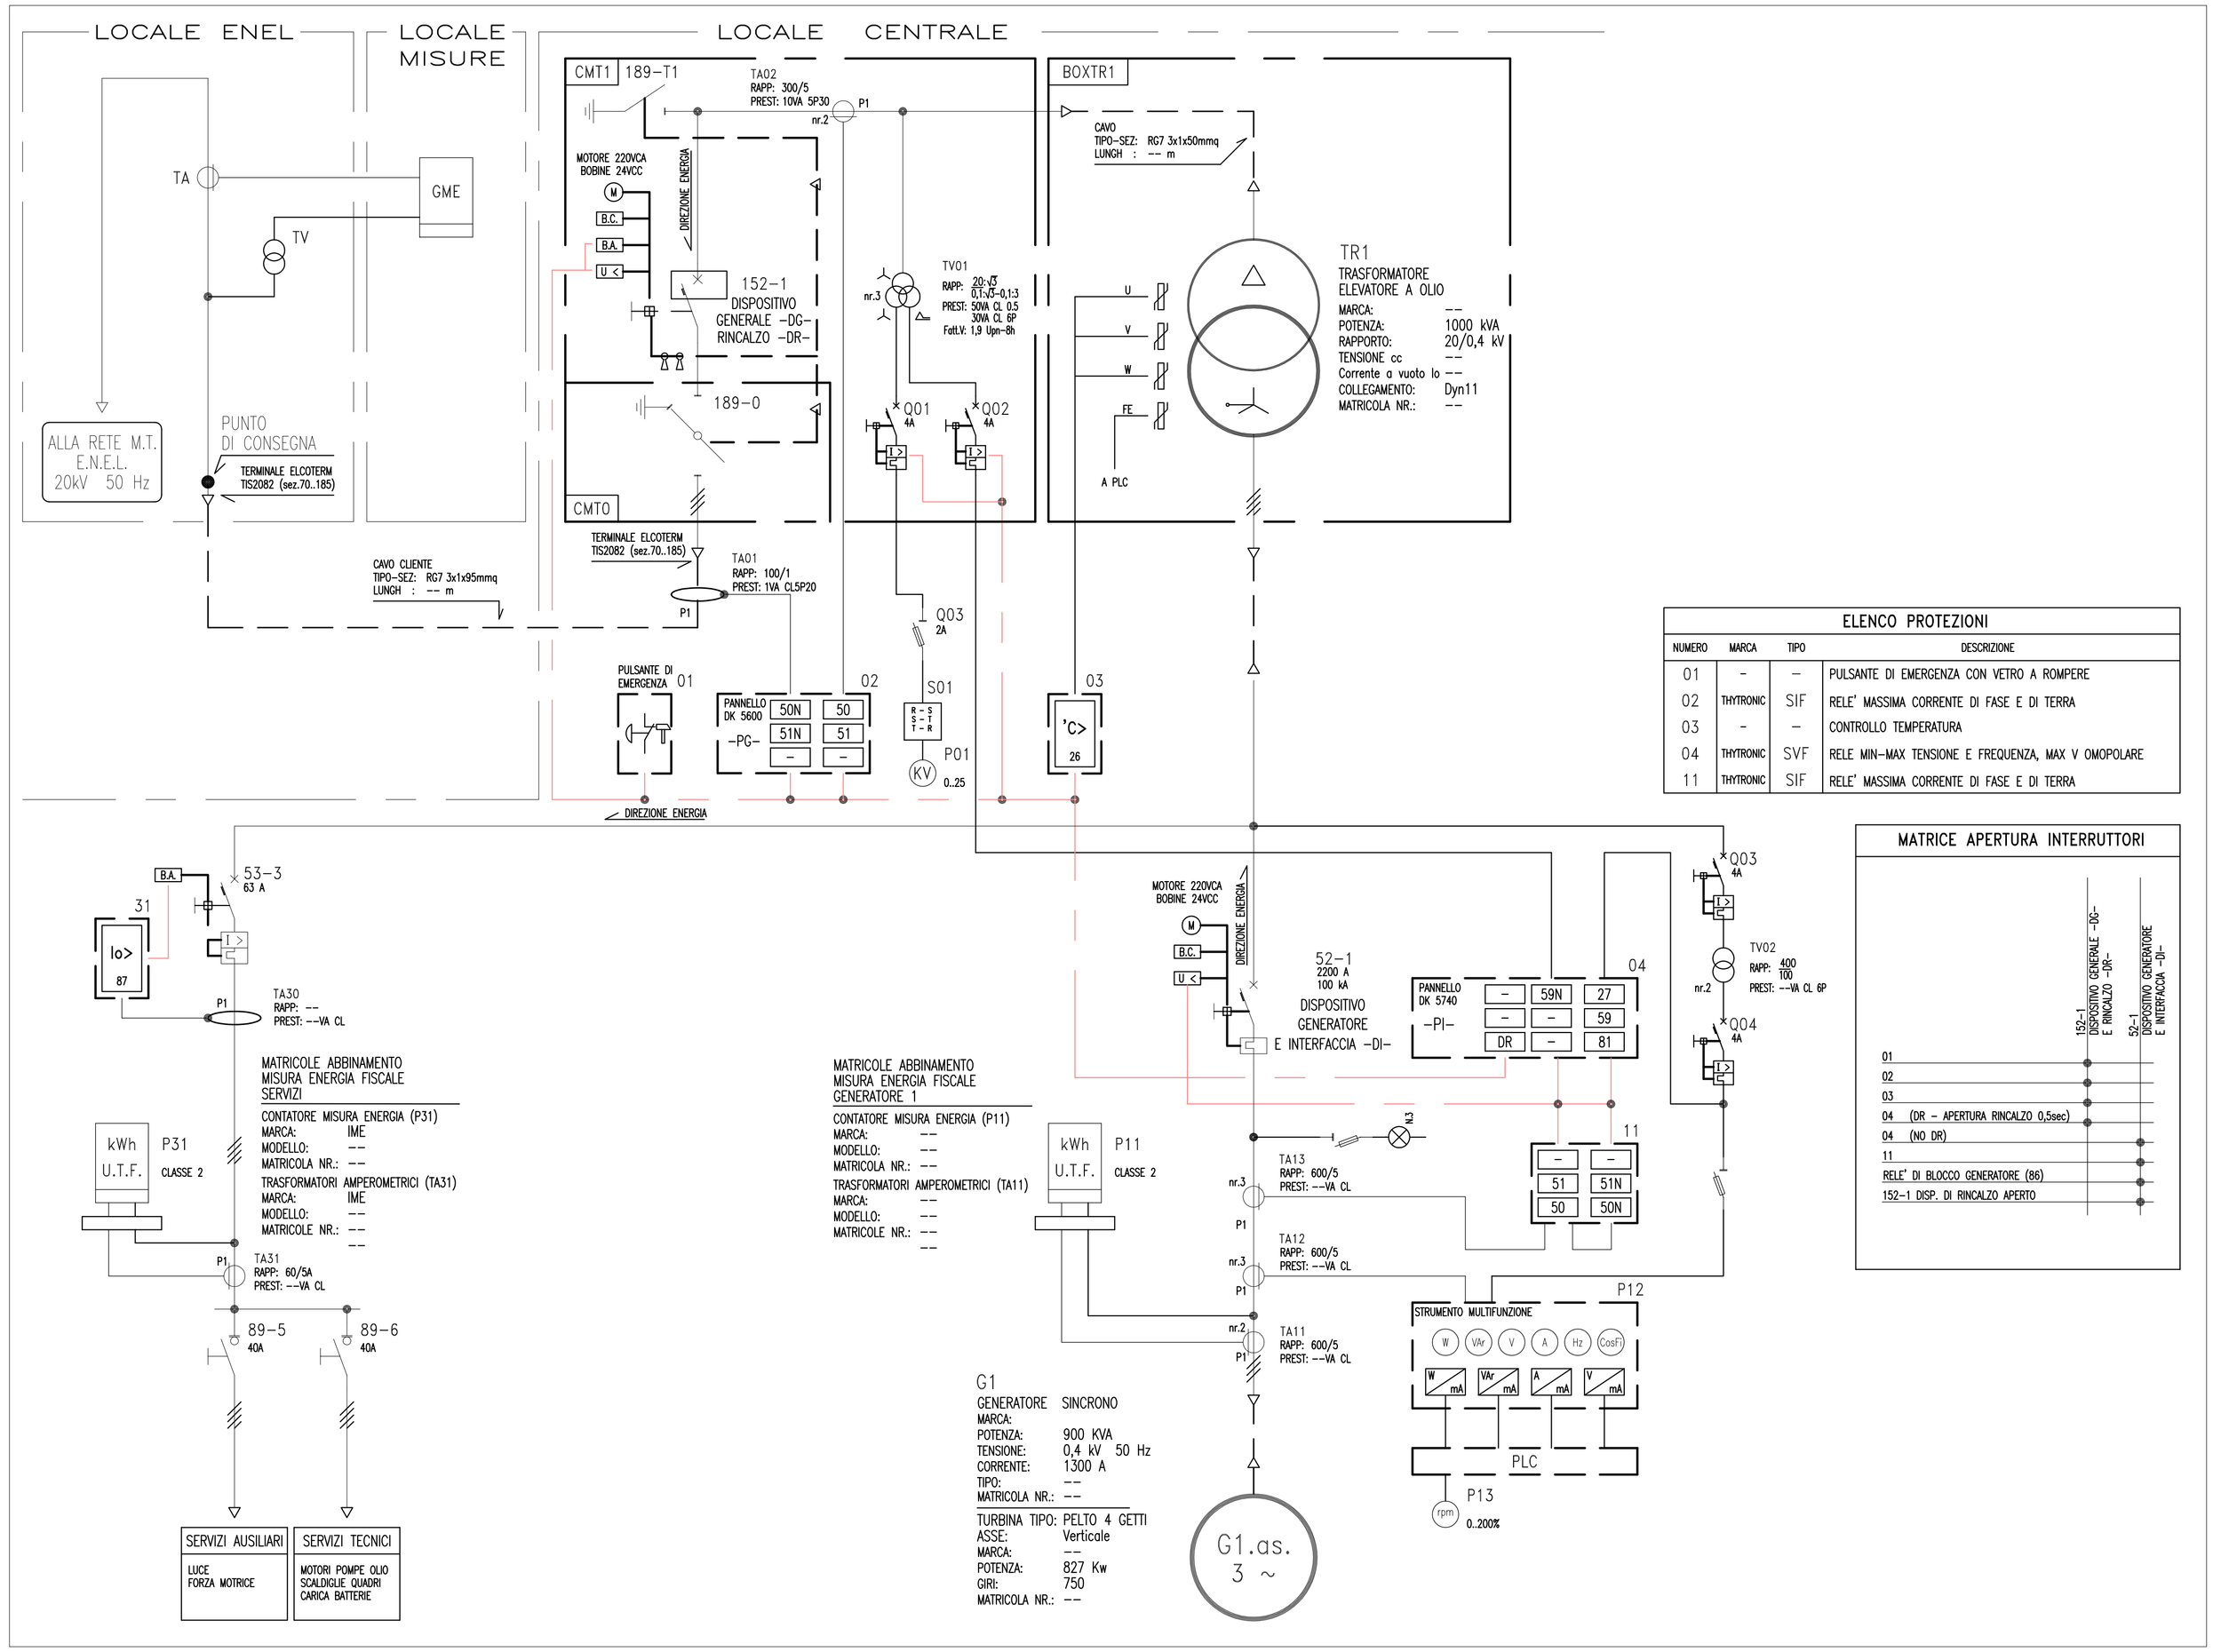

ELENCO PROTEZIONI

NUMERO	MARCA	TIPO	DESCRIZIONE
01	-	-	PULSANTE DI EMERGENZA CON VETRO A ROMPERE
02	THYTRONIC	SIF	RELE' MASSIMA CORRENTE DI FASE E DI TERRA
03	-	-	CONTROLLO TEMPERATURA
04	THYTRONIC	SVF	RELE MIN-MAX TENSIONE E FREQUENZA, MAX V OMOPOLARE
11	THYTRONIC	SIF	RELE' MASSIMA CORRENTE DI FASE E DI TERRA