


# Piano 1°

SCALA 1:200

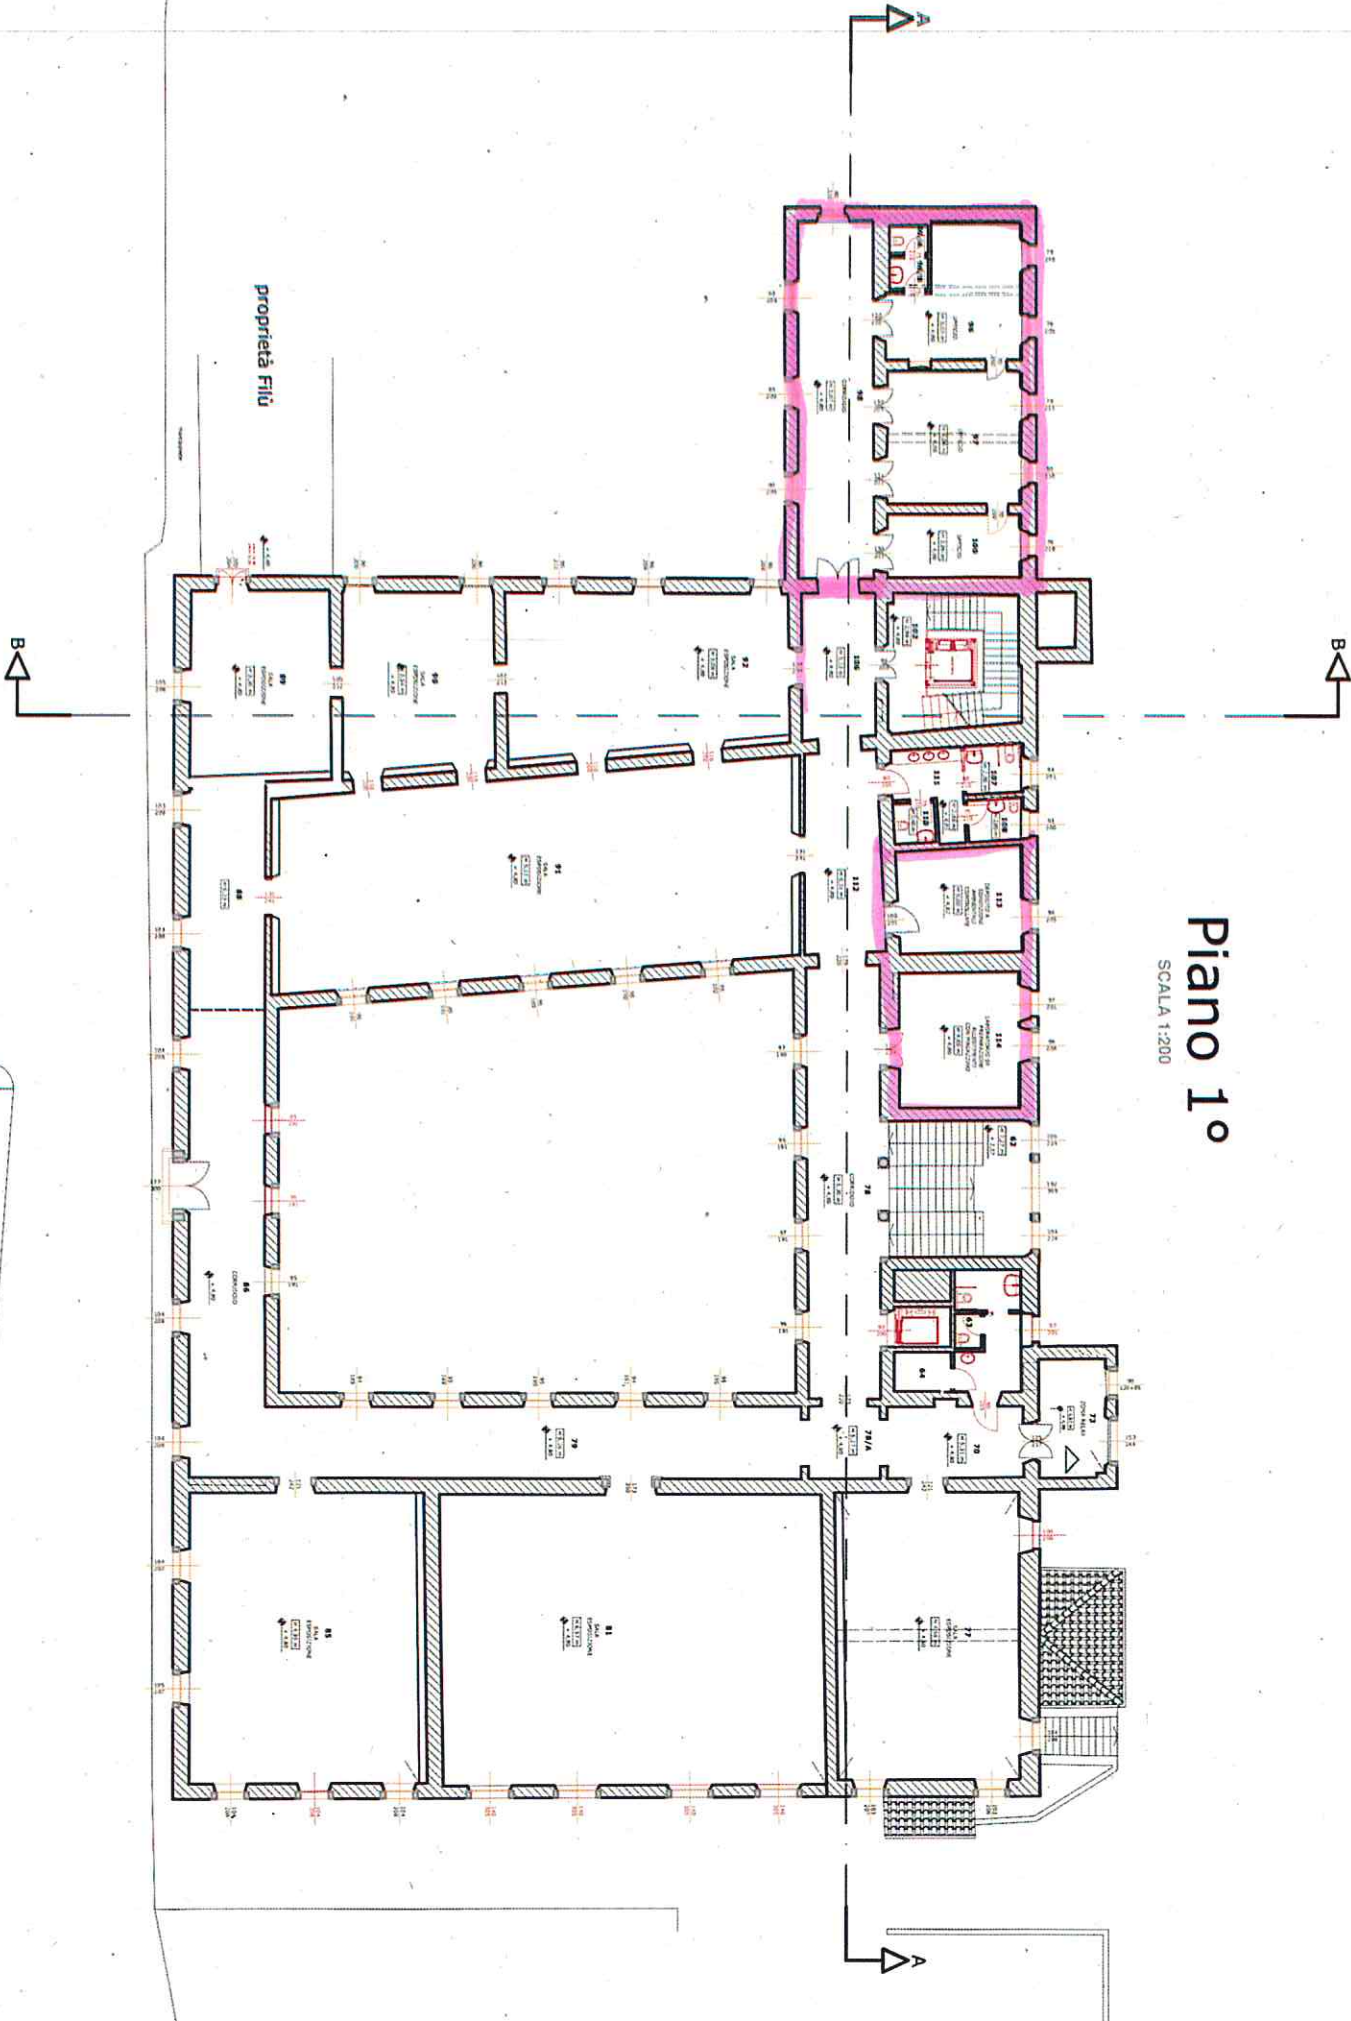

proprietă Filii

B

B

A

A




# Piano Terra

SCALA 1:200

Progettata Fiu

# Piano 2°

SCALA 1:200

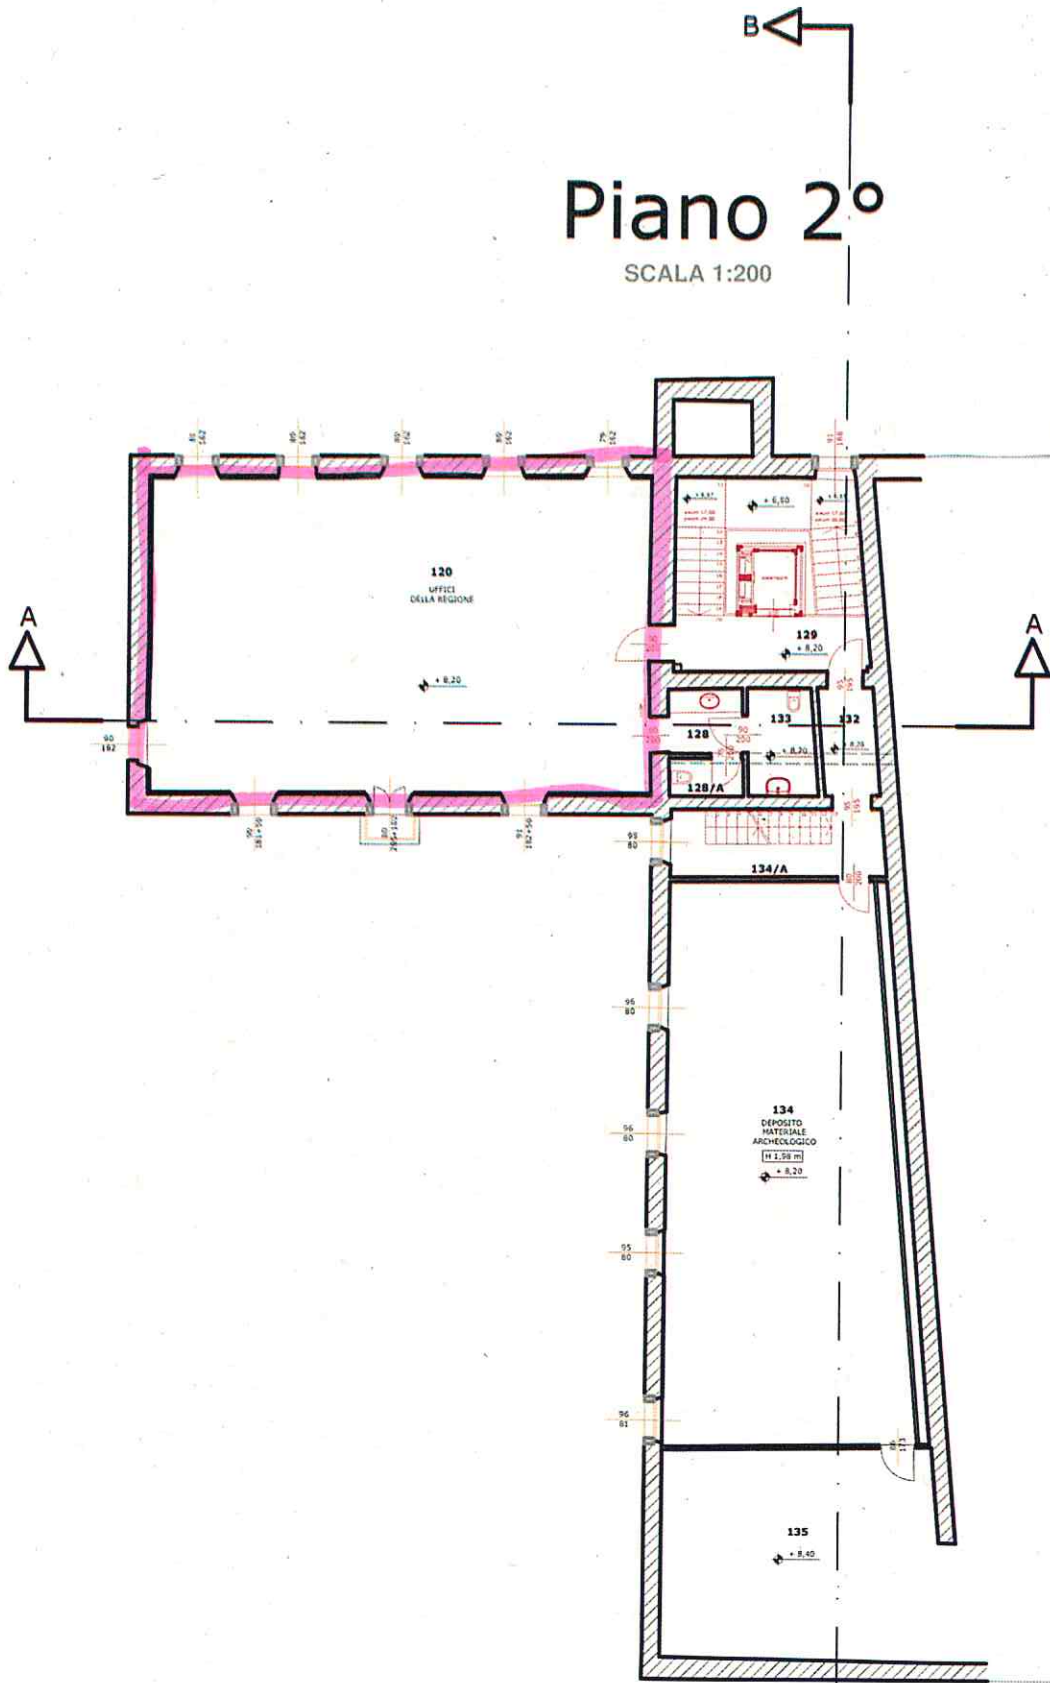

## ELENCO INDICATIVO

<b>arredi</b>	<b>quantità</b>
Sedie da ufficio	15
Tavoli da ufficio	8
Scaffali	10
Armadi piccoli	4
Armadi grandi	4
Sedie con ribaltina	200
Tavoli da aula	8
Tende	3